

MAPA DO CELÓW PROJEKTOWYCH

Oznaczenie kancelarii / na zgłoszenie pracy geodezyjnej

GN.6640.2.55.2017

Obręb ewidencyjny

nazwa

Domaradz

Jednostka ewidencyjna

nazwa

Domaradz

Skala mapy

1:1000

Nazwa układu współrzędnych

prostopadłych płaskich

Wysokość

2000/7

Mapa aktualna na dzień

04-05-2017 r.

W oznaczonym zakresie

Mapa została wykonana bez ustalenia i ustaleniem obciążenia służebności gruntowych

Mapa została wykonana bez ustalenia i ustaleniem obciążenia służebności gruntowych

Mapa została wykonana bez ustalenia i ustaleniem obciążenia służebności gruntowych

USŁUGI GEODEZYJNE

mgr inż. Dariusz Rodowski


GEODETA

36-200 Brzozów, ul. Okulickiego 14

NIP 655-113-34-70, Regon 371102500

Nazwa / imię / nazwisko wykonawcy


mgr inż. Dariusz Rodowski

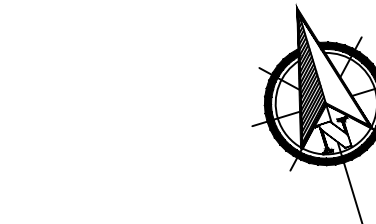

KOPIA

Prasowidła się zgodzić (niezgodzić) kopii z mapą, którą ma być wykonana, z mapą geodezyjną, Kartę, której jest to
STAROSTA BRZÓZOWSKI
P. 1992. 2017. 565
2017-05-23
Z up. STAROSTY

STAROSTWO POWIATOWE
W BRZÓZOWIE
WYDZIAŁ GEODEZJI, KARTOGRAFII,
KATASTRU I NIEMUCHOŚCI
POWIATOWY ZESPÓŁ
UZGADNIANIA DOKUMENTACJI PROJEKTOWEJ
36-200 BRZÓZÓW, ul. 3 Maja 51
tel. 13-43-410-62, tel./fax 13-43-410-14
NA NINIEJSZĄ MAPĘ
W OZNACZONYM ZAKRESIE
WKRĘŚLONO PROJEKTOWANE
I UZGODNIONE ELEMENTY
do dnia 2017-05-22

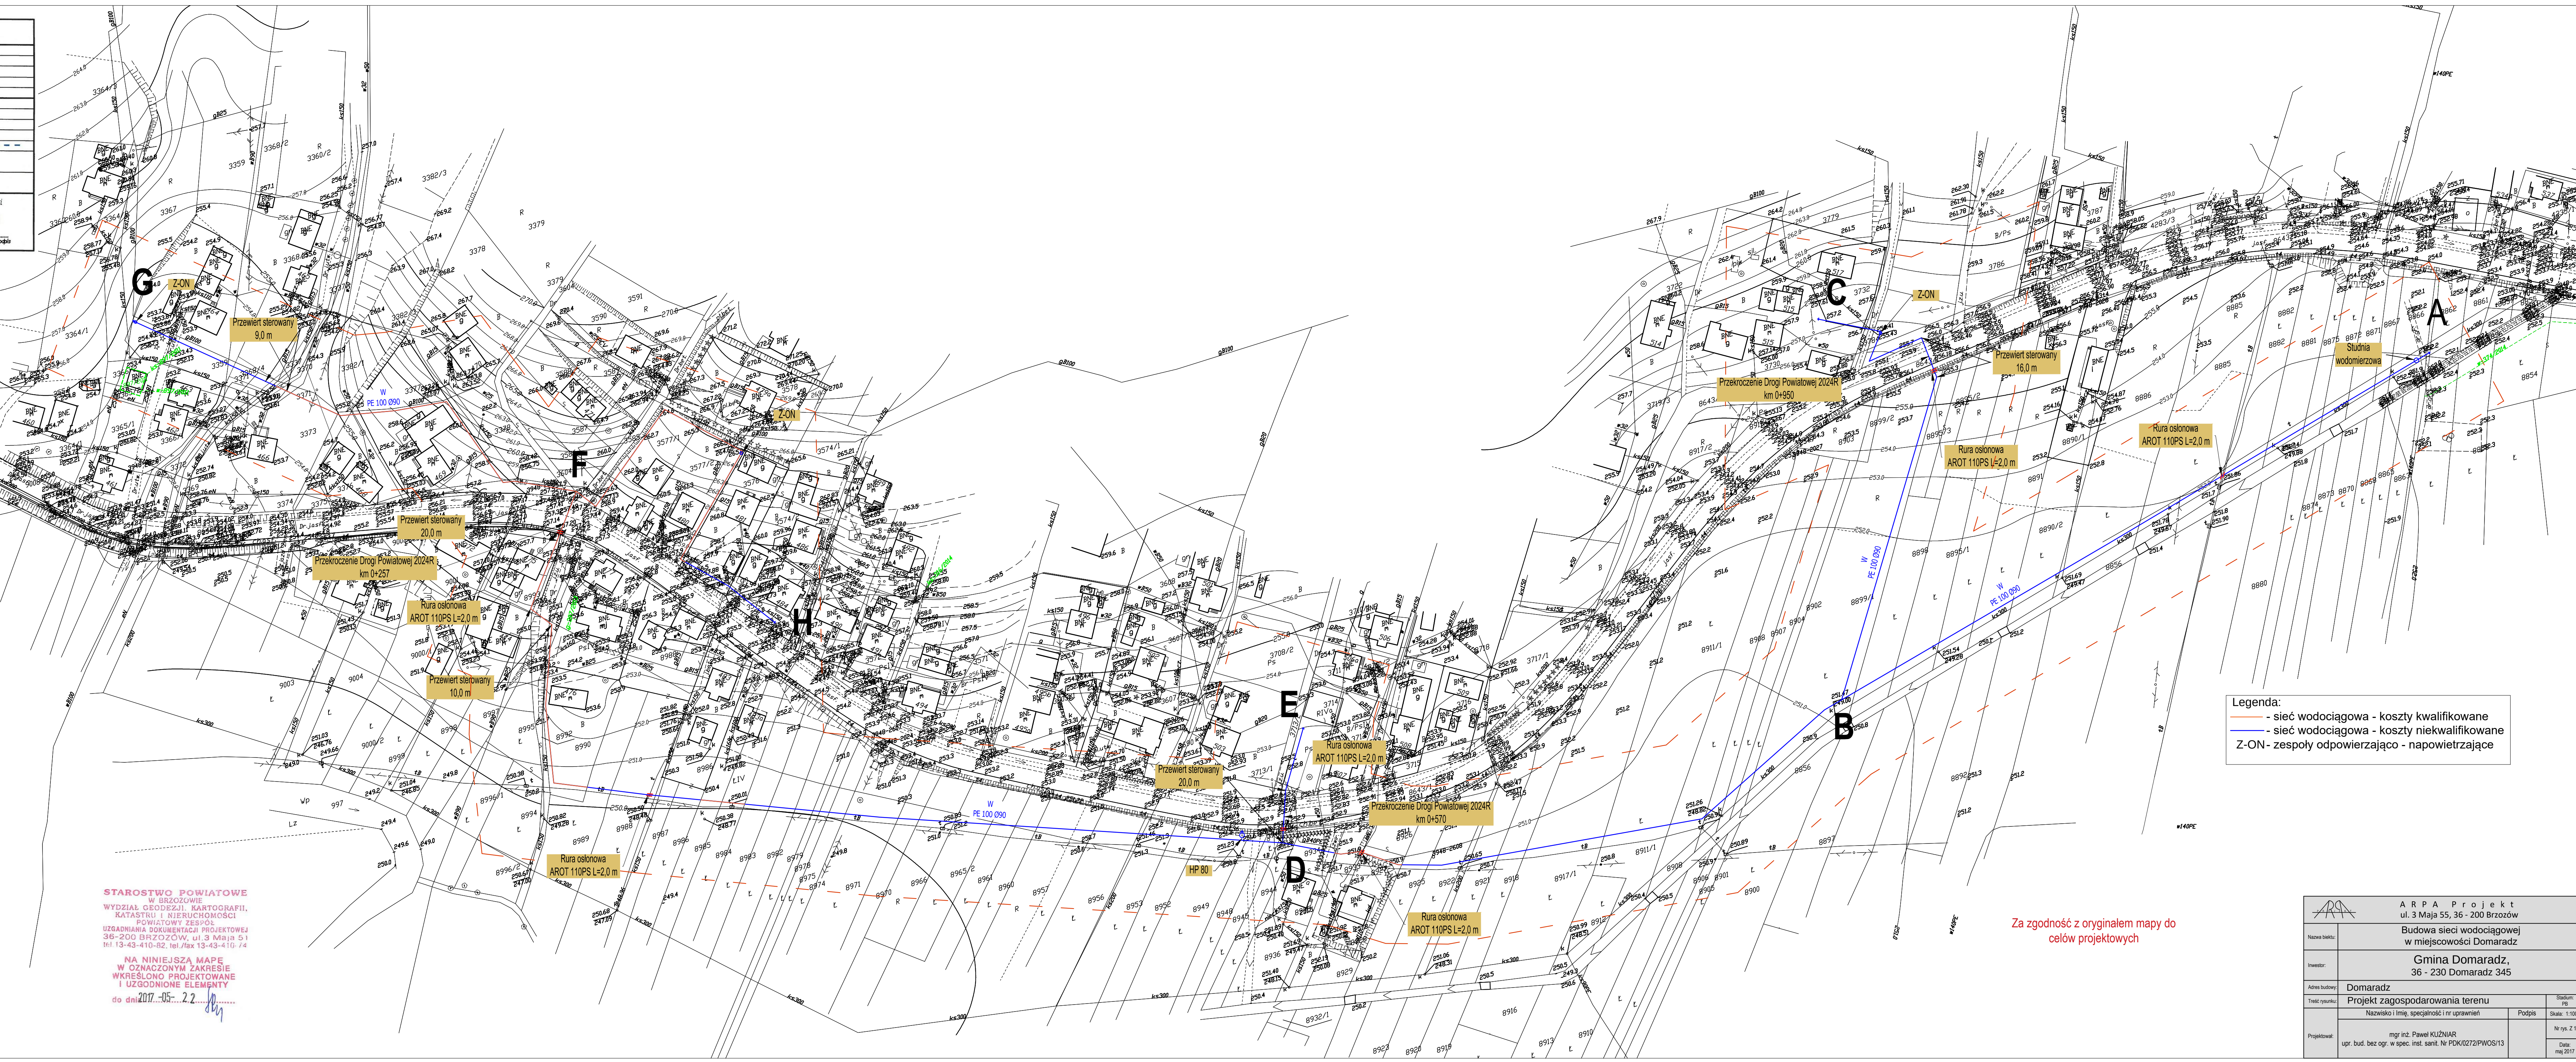

Legenda:
- sieć wodociągowa - koszty kwalifikowane
- sieć wodociągowa - koszty niekwalifikowane
Z-ON - zespóły odpowierząco - napowietrzające

Za zgodność z oryginałem mapy do celów projektowych

ARPA Projekt ul. 3 Maja 55, 36 - 200 Brzozów			
Budowa sieci wodociągowej w miejscowości Domaradz			
Gmina Domaradz, 36 - 230 Domaradz 345			
Nazwa budowy	Domaradz		
Adres budowy	Domaradz		
Treść rysunku	Projekt zagospodarowania terenu		
Projektant	mgr inż. Paweł KUŹNIAR upr. bud. bez ogr. w spec. inst. sanit. Nr PDK/02/2/PWOS/13		
Podpis			Skala: 1:1000
Data: maj 2017			Nr rys. 2.1