


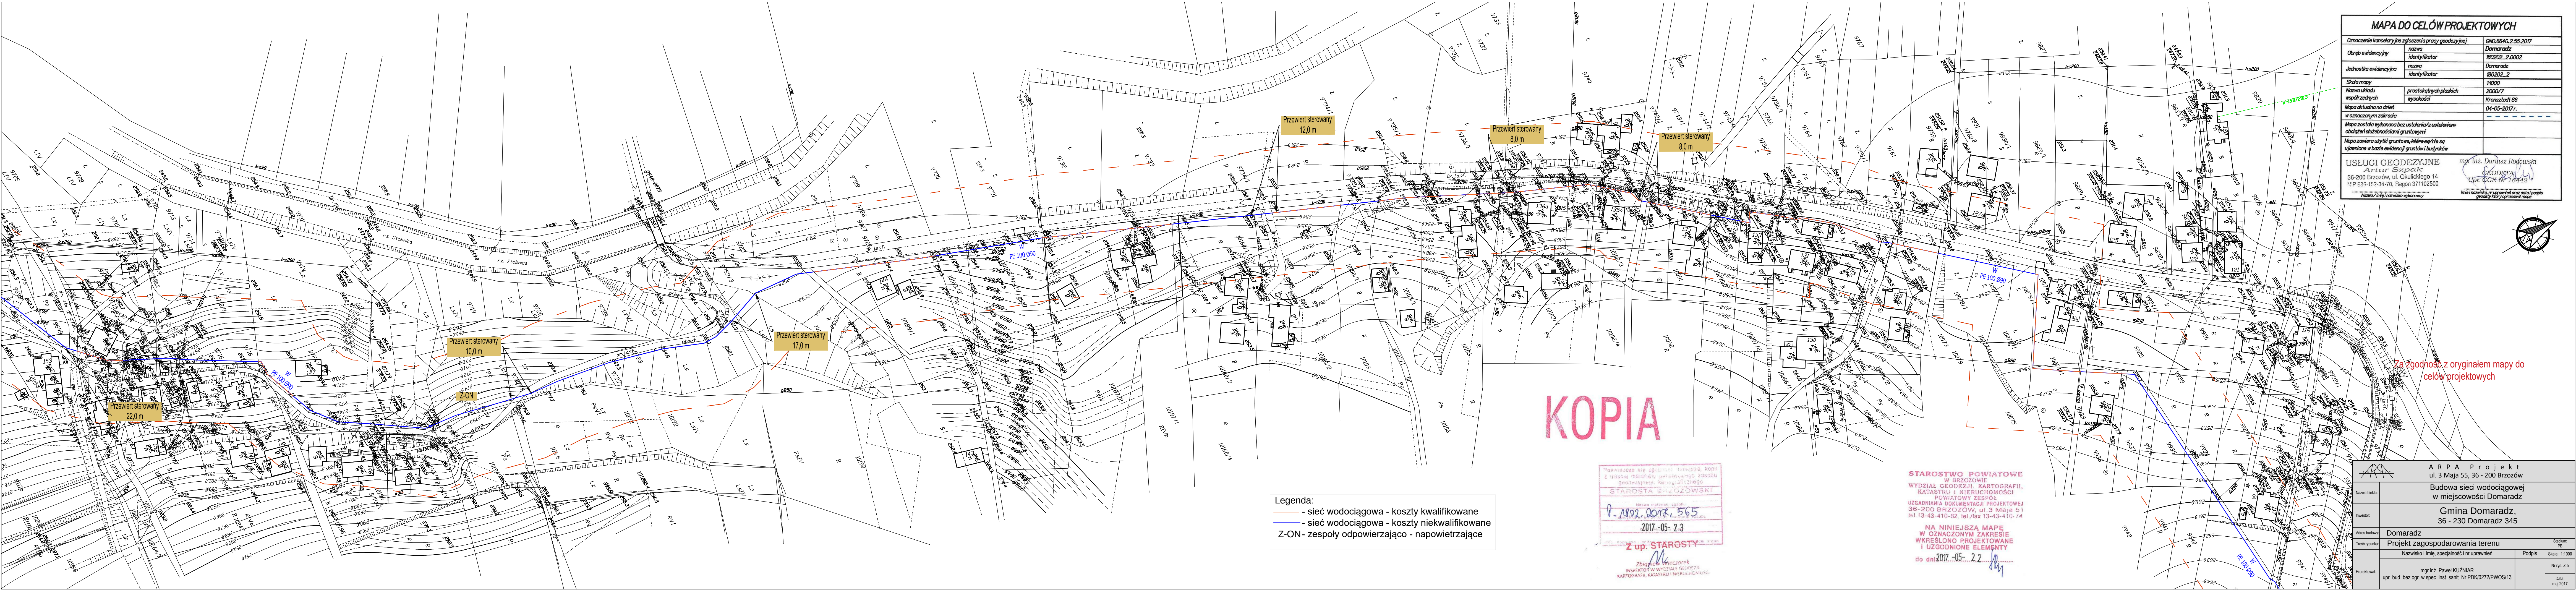

MAPA DO CELÓW PROJEKTOWYCH

|                                                                                          |                        |                    |
|------------------------------------------------------------------------------------------|------------------------|--------------------|
| Oznaczenie kancelaryjne zgłoszenia pracy geodazyjnej                                     |                        | GND.6640.2.55.2017 |
| Opis ewidencyjny                                                                         | nazwa                  | Domaradz           |
|                                                                                          | identyfikator          | 80202_2.0002       |
| Jednostka ewidencyjna                                                                    | nazwa                  | Domaradz           |
|                                                                                          | identyfikator          | 80202_2            |
| Skala mapy                                                                               |                        | 1:1000             |
| Nazwa układu                                                                             | prostokątnych płaskich | 2000/7             |
| współrzędnych                                                                            | wysokości              | Kronsztadt 86      |
| Mapa aktualna do dnia                                                                    |                        | 04-05-2017r.       |
| w oznaczonym zakresie                                                                    |                        |                    |
| Mapa została wykonana bez ustalenia/ustaleniem obciążenia służbami gruntowymi            |                        |                    |
| Mapa zawiera użytki gruntowe, które nie są ujęte w bazie ewidencyjnej gruntów i budynków |                        |                    |

USŁUGI GEODEZYJNE

Artur Szpak

36-200 Brzozów, ul. Okulickiego 14

tel. 684-152-34-70, Ragon 371102500

mgr inż. Dariusz Rodowski

GEODEZYJNA

Upr. GCH Nr 18442

Imię i nazwisko, nr uprawnień oraz data i podpis geodety lub geodety mapy

Za zgodność z oryginałem mapy do celów projektowych

- Legenda:
- sieć wodociągowa - koszty kwalifikowane
  - sieć wodociągowa - koszty niekwalifikowane
  - Z-ON - zespoły odpowiedzialne - napowietrzające

Przebiegała się zgodność kserokopii z kserokopią materiału projektowego z 2000 r. (materiał projektowy) - Karty 13-43-410-14

STAROSTA BRZÓZOWSKI

Nowa materiały, 2000r.

P. 1892. 2017. 565

2017 - 05 - 23

Z upr. STAROSTY

Zbigniew Wroczek

INSPEKTOR W WYDZIALE GEODEZJI

KARTOGRAFII, KATASTRU I NIEMUCHOMOŚCI

STAROSTWO POWIATOWE  
W BRZÓZOWIE  
WYDZIAŁ GEODEZJI, KARTOGRAFII,  
KATASTRU I NIEMUCHOMOŚCI  
POWIATOWY ZESPÓŁ  
UZGADNIANIA DOKUMENTACJI PROJEKTOWEJ  
36-200 BRZÓZÓW, ul. 3 Maja 51  
tel. 13-43-410-62, tel./fax 13-43-410-14

NA NINIEJSZĄ MAPĘ  
W OZNACZONYM ZAKRESIE  
WKRĘŚLOWO PROJEKTOWANE  
I UZGODNIONE ELEMENTY  
do dnia 2017-05-22

ARPA Projekt

ul. 3 Maja 55, 36 - 200 Brzozów

Budowa sieci wodociągowej

w miejscowości Domaradz

Nazwa obiektu:

Domaradz

Adres budowy:

Domaradz

Temat rysunku:

Projekt zagospodarowania terenu

Projektował:

mgr inż. Paweł KUŹNIAR

upr. bud. bez ogr. w spec. inst. sanit. Nr PDK/0272/PWOS/13

System:

PB

Skala:

1:1000

Nr rys. Z 5

Data:

maj 2017