STAROSTA BRZOZOWSKI

KOPIA MAPY TOPOGRAFICZNEJ
1 : 10 000
GOLCOWA

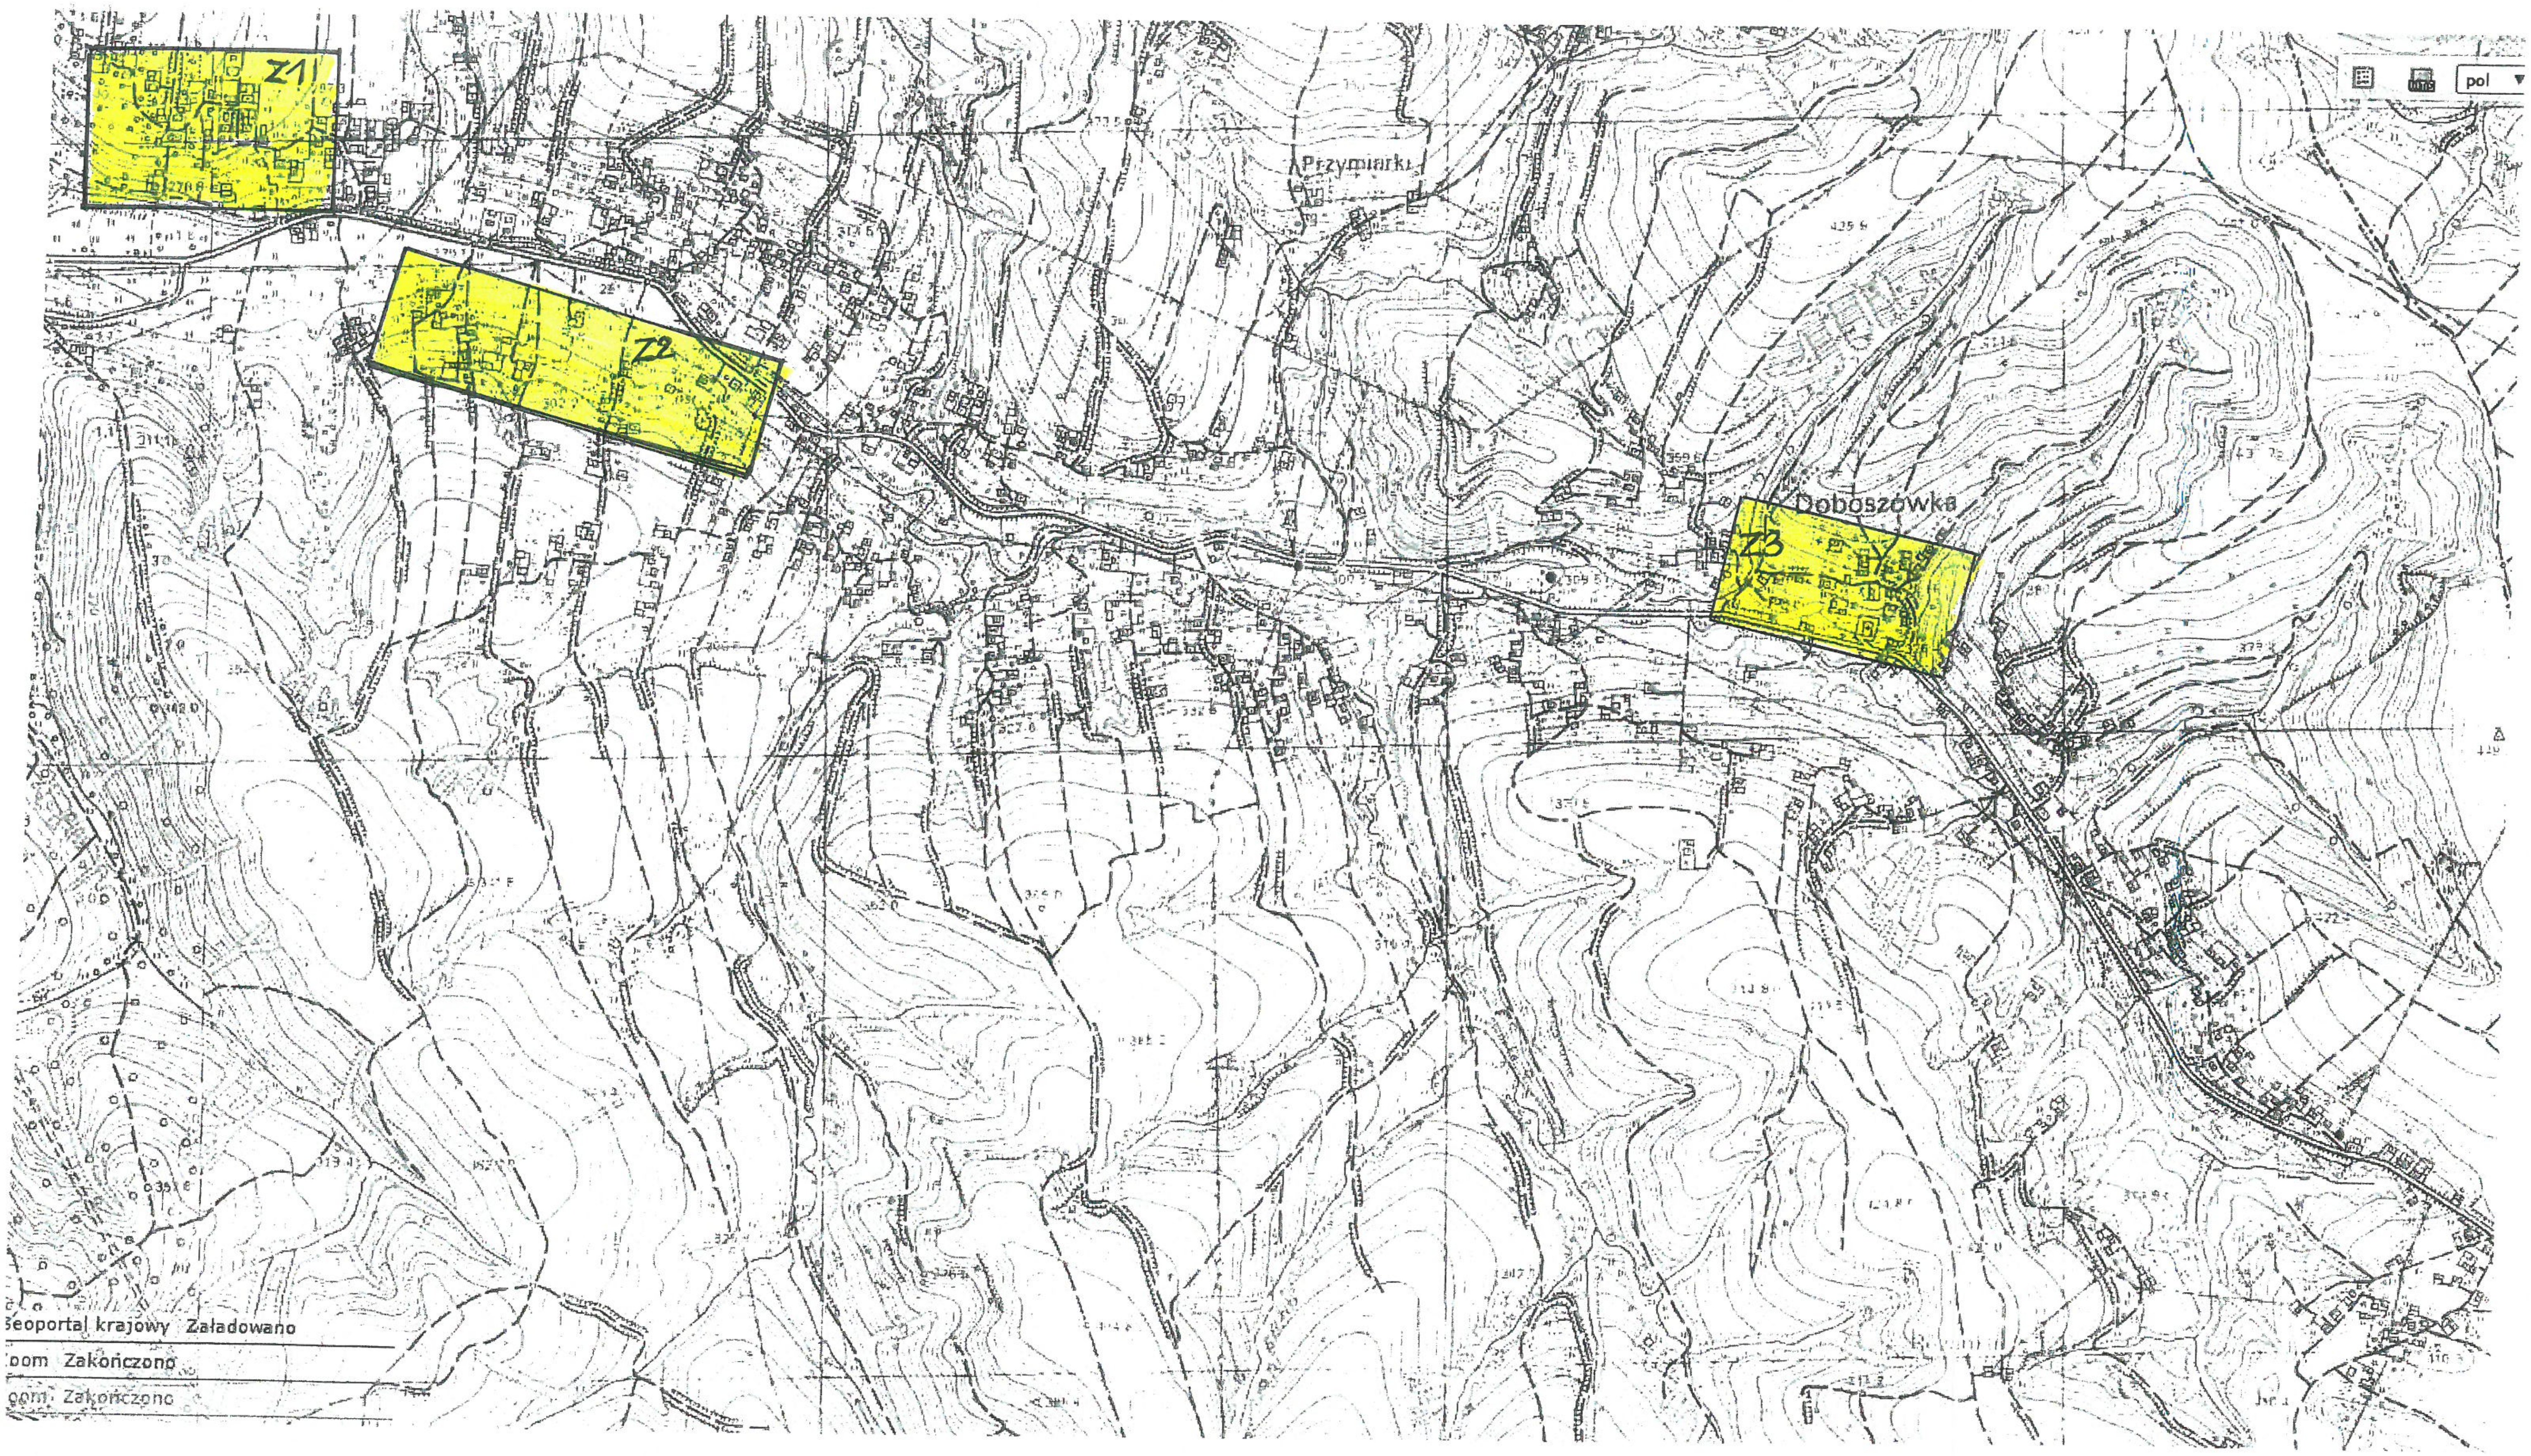

STAROSTA BRZOZOWSKI

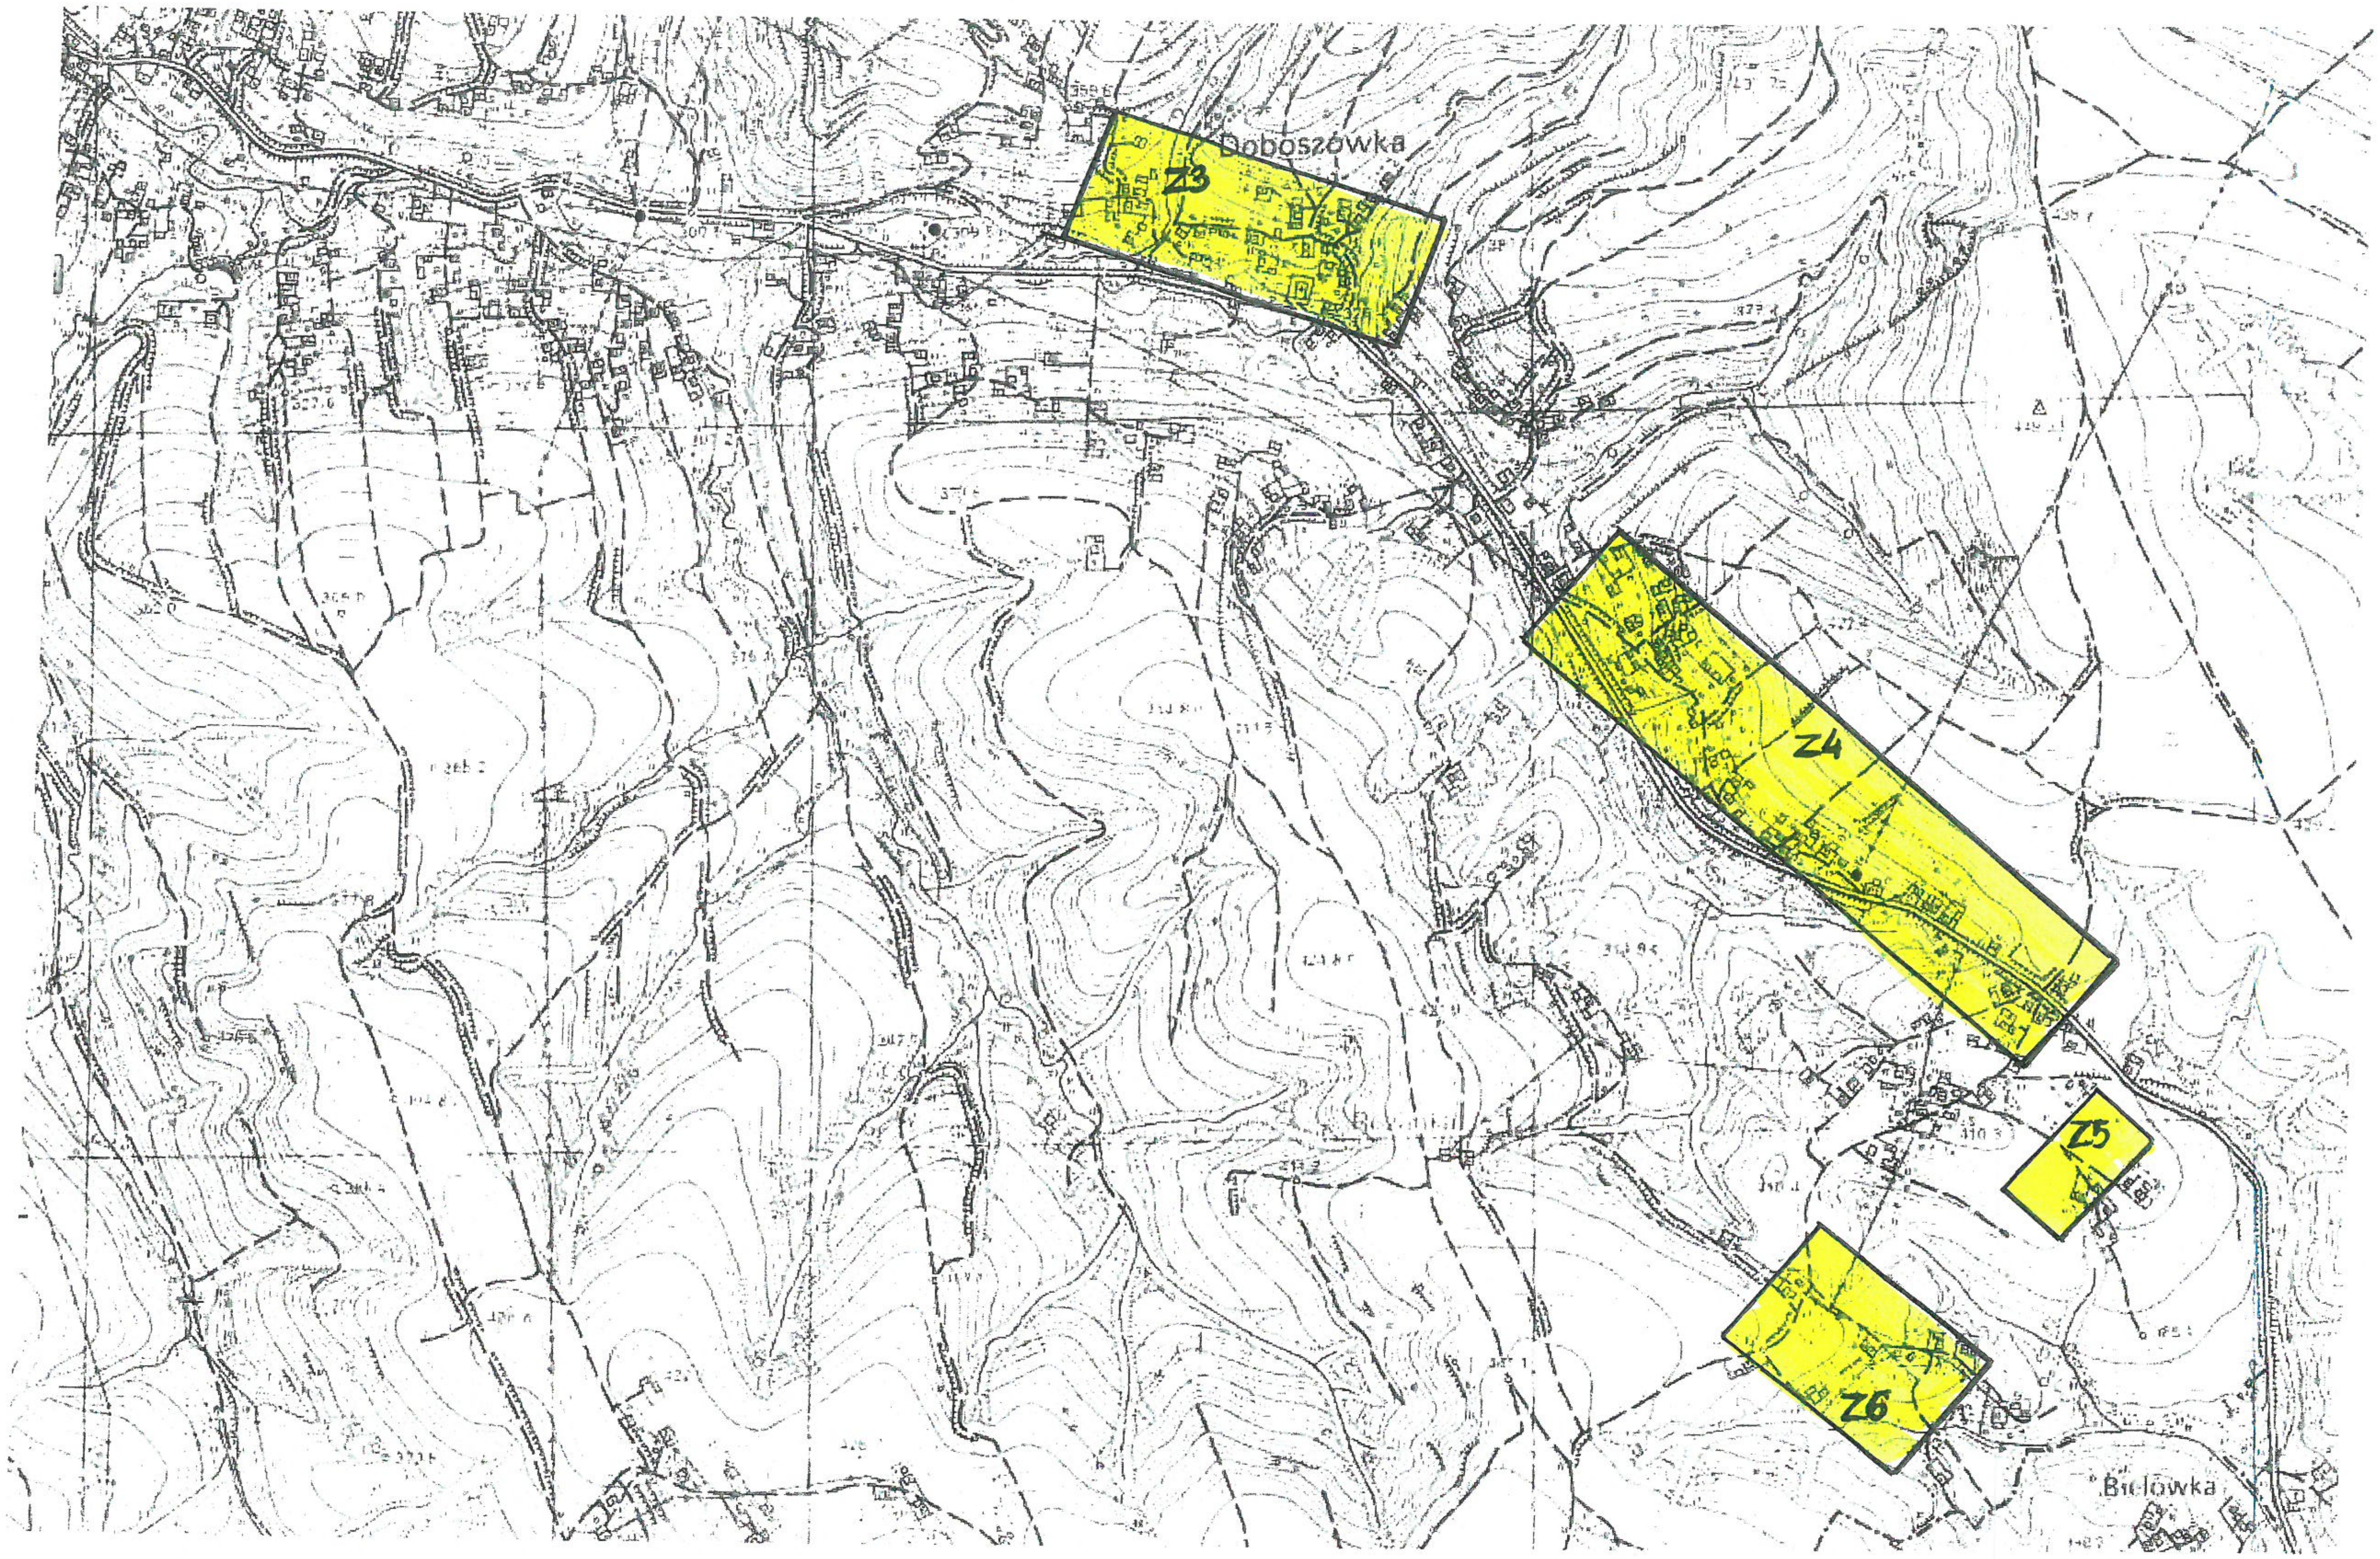

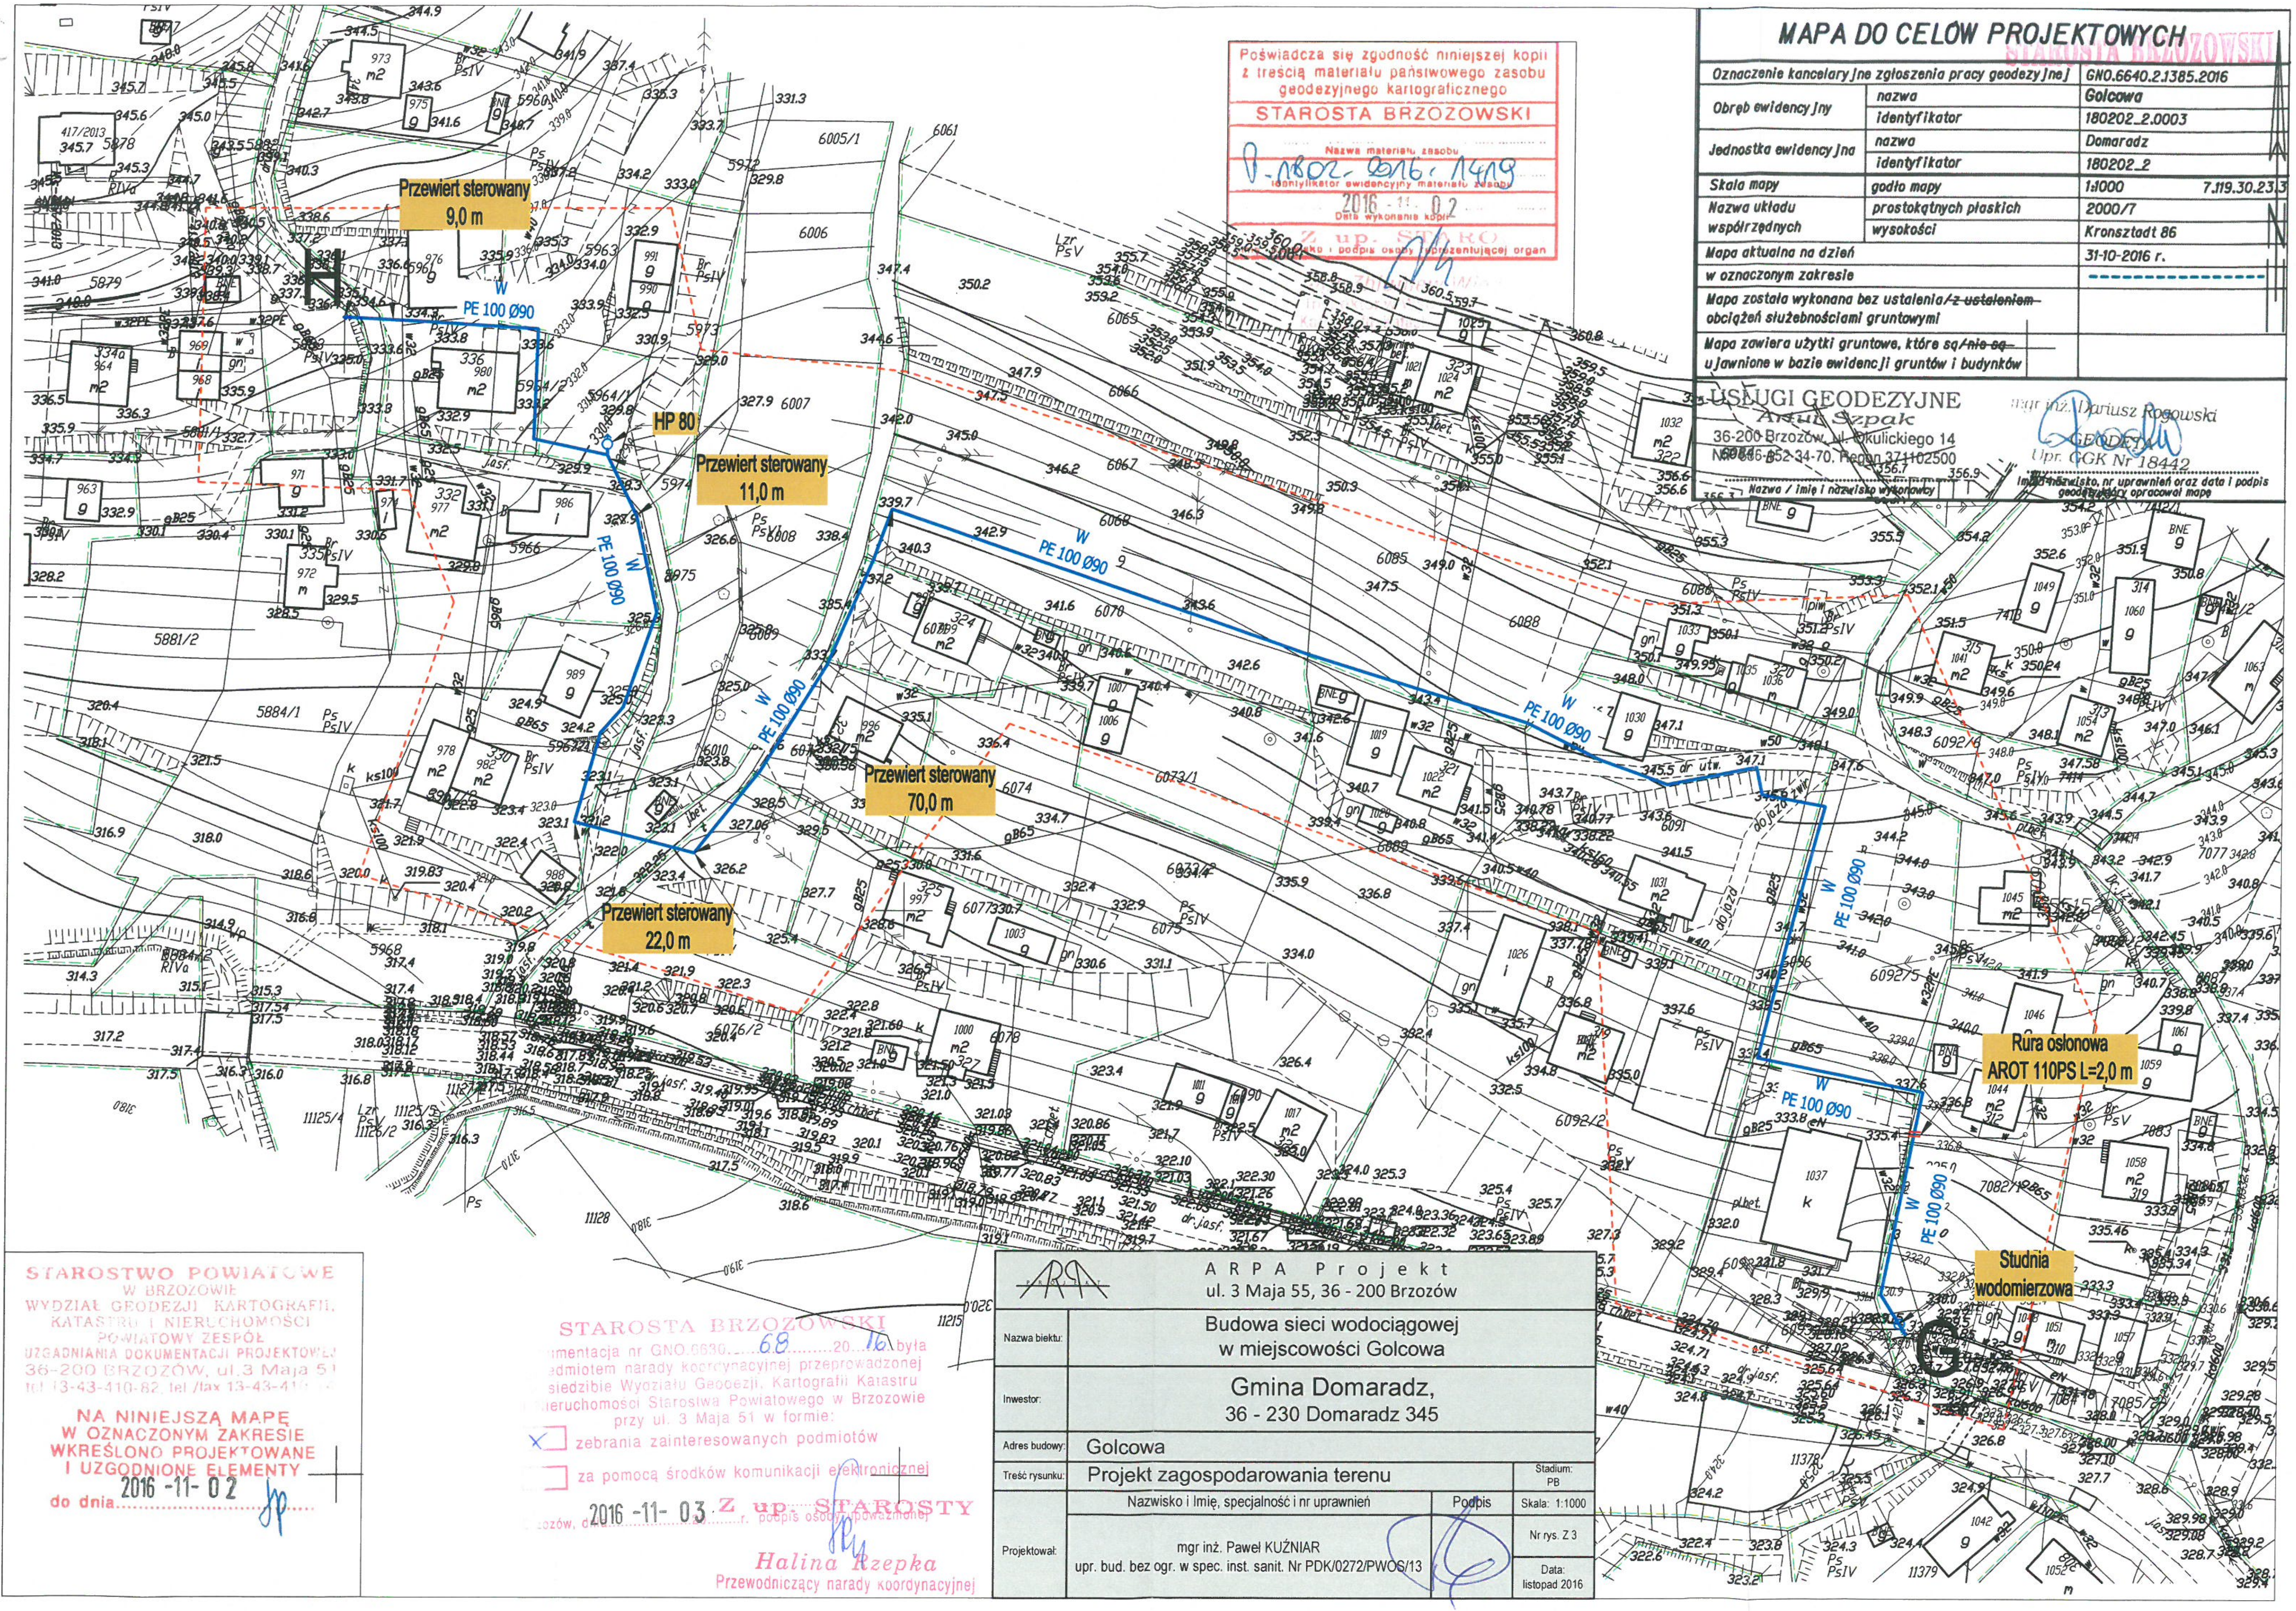
Przewiert sterowany 9,0 m
PE 100 Ø90
W
HP 80
Przewiert sterowany 11,0 m
Przewiert sterowany 70,0 m
Przewiert sterowany 22,0 m
Rura osłonowa AROT 110PS L=2,0 m
Studnia wodomierzowa
1:1000

MAPA DO CELÓW PROJEKTOWYCH

Oznaczenie kancelaryjne zgłoszenia pracy geodezyjnej		GNO.6640.2.1385.2016
Obręb ewidencyjny	nazwa	Golcowa
	identyfikator	180202_2.0003
Jednostka ewidencyjna	nazwa	Domaradz
	identyfikator	180202_2
Skala mapy	godło mapy	1:1000 7.119.30.23.3
Nazwa układu współrzędnych	prostokątnych płaskich	2000/7
	wysokości	Kronsztadt 86
Mapa aktualna na dzień		31-10-2016 r.
w oznaczonym zakresie		- - - - - - - -
Mapa została wykonana bez ustalenia/~~z ustaleniem~~ obciążeń służebnościami gruntowymi		
Mapa zawiera użytki gruntowe, które są/~~nie są~~ ujawnione w bazie ewidencji gruntów i budynków		

USŁUGI GEODEZYJNE
Artur Szpak
36-200 Brzozów, ul. Okulickiego 14
NIP 686-152-34-70, Regon 371102500
Nazwa / imię i nazwisko wykonawcy

mgr inż. Dariusz Rogowski
GEODETA
Upr. GGK Nr 18442
Imię i nazwisko, nr uprawnień oraz data i podpis geodety, który opracował mapę

STAROSTA BRZOZOWSKI

Poświadcza się zgodność niniejszej kopii z treścią materiału państwowego zasobu geodezyjnego kartograficznego
STAROSTA BRZOZOWSKI
Nazwa materiału zasobu
P.1802.2016.1419
Identyfikator ewidencyjny materiału zasobu
2016-11-02
Data wykonania kopii
Z up. STARO
Imię i nazwisko i podpis osoby reprezentującej organ

STAROSTWO POWIATOWE
W BRZOZOWIE
WYDZIAŁ GEODEZJI, KARTOGRAFII, KATASTRU I NIERUCHOMOŚCI
POWIATOWY ZESPÓŁ UZGADNIANIA DOKUMENTACJI PROJEKTOWEJ
36-200 BRZOZÓW, ul. 3 Maja 51
tel. 13-43-410-82, tel./fax 13-43-41

NA NINIEJSZĄ MAPĘ W OZNACZONYM ZAKRESIE WKREŚLONO PROJEKTOWANE I UZGODNIONE ELEMENTY
do dnia 2016-11-02

STAROSTA BRZOZOWSKI
mentacja nr GNO.6630.68.2016 była
edmiotem narady koordynacyjnej przeprowadzonej
siedzibie Wydziału Geodezji, Kartografii Katastru
ieruchomości Starostwa Powiatowego w Brzozowie
przy ul. 3 Maja 51 w formie:
☒ zebrania zainteresowanych podmiotów
☐ za pomocą środków komunikacji elektronicznej
ozów, dnia 2016-11-03 r. podpis osoby upoważnionej
Z up. STAROSTY
Halina Rzepka
Przewodniczący narady koordynacyjnej

ARPA Projekt
ul. 3 Maja 55, 36 - 200 Brzozów

Nazwa biektu:	Budowa sieci wodociągowej w miejscowości Golcowa		
Inwestor:	Gmina Domaradz, 36 - 230 Domaradz 345		
Adres budowy:	Golcowa		
Treść rysunku:	Projekt zagospodarowania terenu		Stadium: PB
Projektował:	Nazwisko i Imię, specjalność i nr uprawnień	Podpis	Skala: 1:1000
	mgr inż. Paweł KUŹNIAR upr. bud. bez ogr. w spec. inst. sanit. Nr PDK/0272/PWOS/13		Nr rys. Z 3 Data: listopad 2016

MAPA DO CELÓW PROJEKTOWYCH

Oznaczenie kancelaryjne zgłoszenia pracy geodezyjnej		GNO.6640.2.1385.2016
Obręb ewidencyjny	nazwa	Golcowa
	identyfikator	180202_2.0003
Jednostka ewidencyjna	nazwa	Domaradz
	identyfikator	180202_2
Skala mapy	godło mapy	1:1000 7.118.30.08.2
Nazwa układu współrzędnych	prostokątnych płaskich	2000/7
	wysokości	Kronsztadt 86
Mapa aktualna na dzień		31-10-2016 r.
w oznaczonym zakresie		- - - - - - - - - - - - - - - -
Mapa została wykonana bez ustalenia/~~z ustaleniem~~ obciążeń służebnościami gruntowymi		
Mapa zawiera użytki gruntowe, które są/~~nie są~~ ujawnione w bazie ewidencji gruntów i budynków		

USŁUGI GEODEZYJNE
Artur Szpak
36-200 Brzozów, ul. Okulickiego 14
NIP 686-152-34-70, Regon 371102500
....
Nazwa / imię i nazwisko wykonawcy

mgr inż. Dariusz Rogowski
GEODETA
Upr. GGK Nr 18442
....
Imię i nazwisko, nr uprawnień oraz data i podpis geodety który opracował mapę

KOPIA

Poświadcza się zgodność niniejszej kopii z treścią materiału państwowego zasobu geodezyjnego kartograficznego
STAROSTA BRZOZOWSKI
....
Nazwa materiału zasobu
P.1802.2016.1419
Identyfikator ewidencyjny materiału zasobu
2016 -11- 02
Data wykonania kopii
Z up. STAROSTY
imię, nazwisko i podpis osoby reprezentującej organ
mgr Zbigniew Wiecz
Inspektor w Wydz
Geodezji, Katastr

STAROSTA BRZOZOWSKI

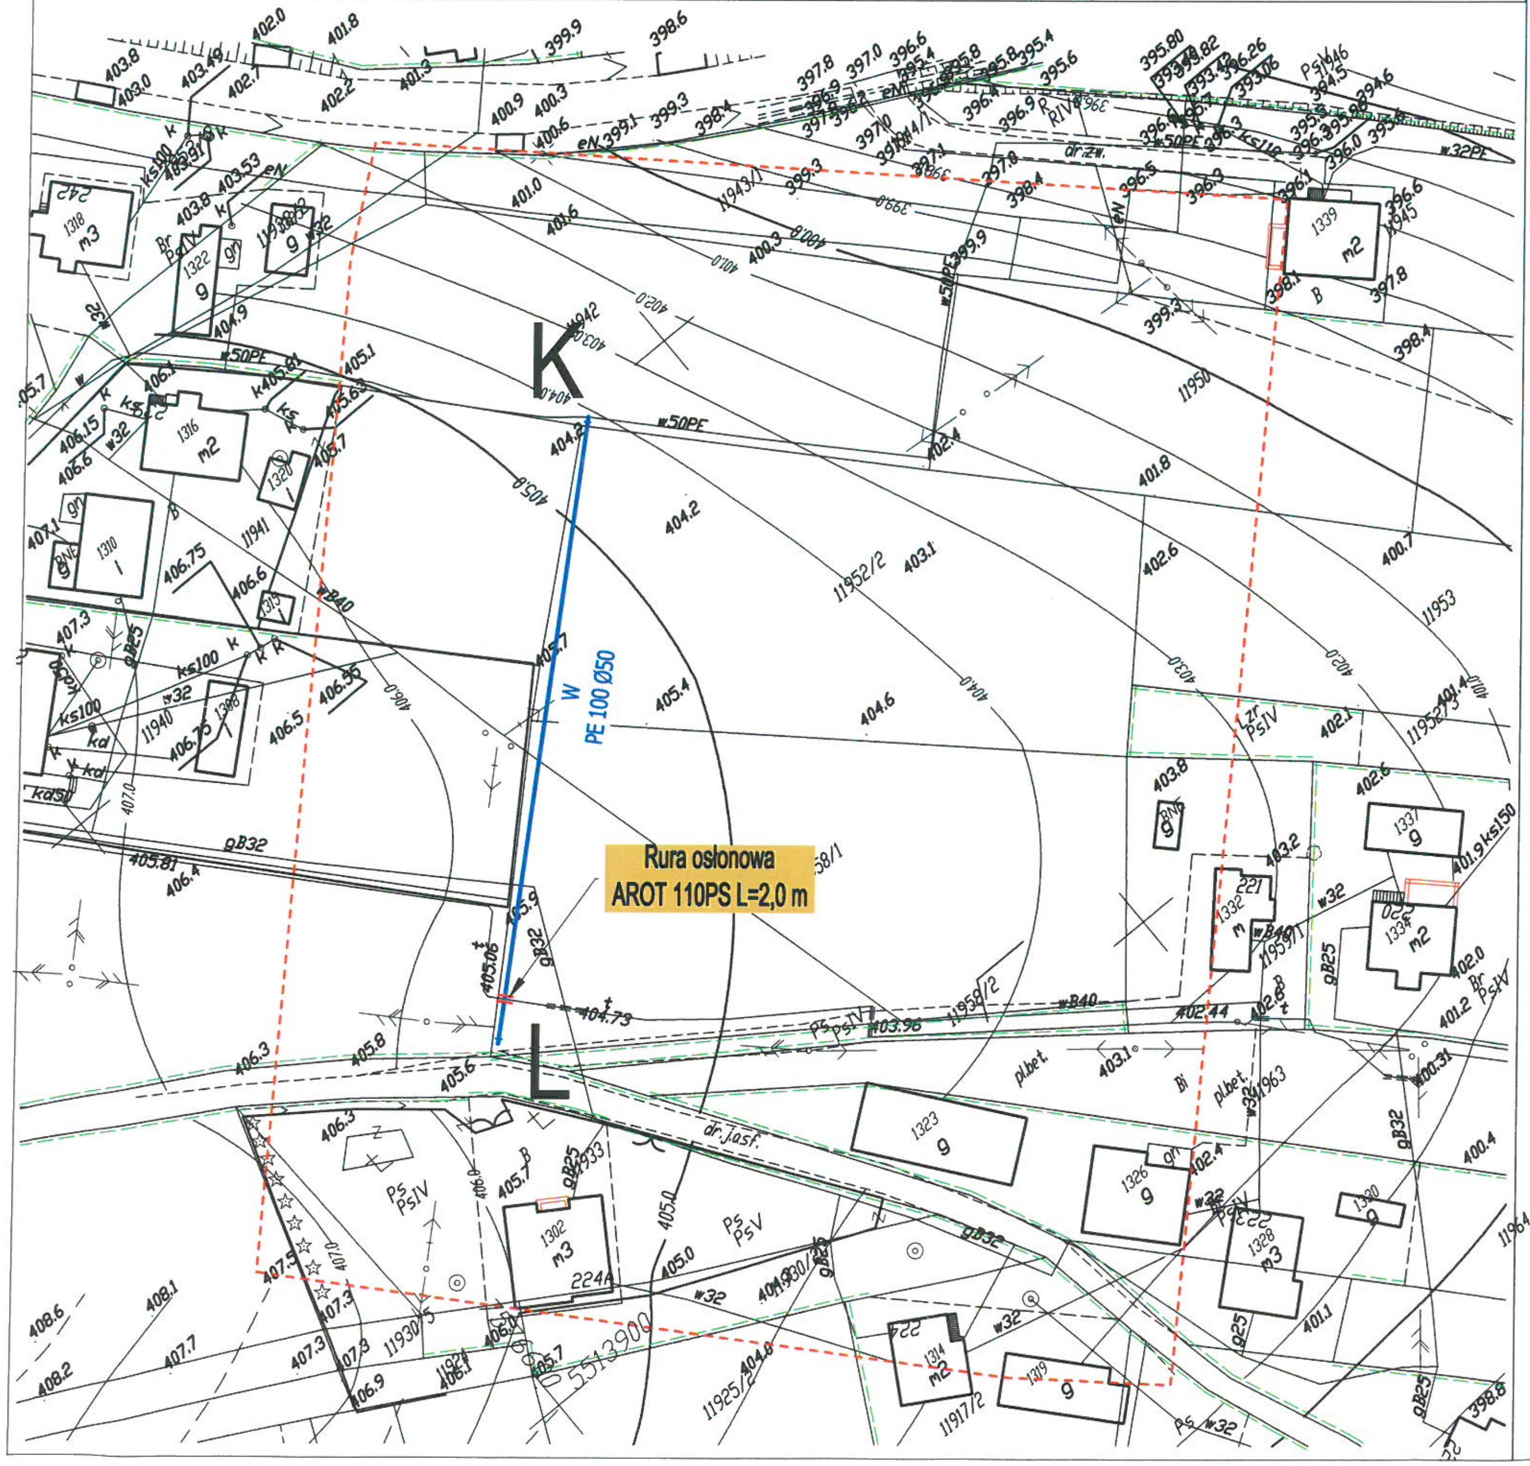

STAROSTA BRZOZOWSKI
Dokumentacja nr GNO.6630. 68 20 16 była przedmiotem narady koordynacyjnej przeprowadzonej w siedzibie Wydziału Geodezji, Kartografii Katastru i Nieruchomości Starostwa Powiatowego w Brzozowie przy ul. 3 Maja 51 w formie:
☒ zebrania zainteresowanych podmiotów
☐ za pomocą środków komunikacji elektronicznej
Brzozów, dnia 2016 -11- 03 Z up. STAROSTY
Halina Rzepka
Przewodniczący narady koordynacyjnej

ARPA Projekt
ul. 3 Maja 55, 36 - 200 Brzozów

Nazwa biektu:	Budowa sieci wodociągowej w miejscowości Golcowa		
Inwestor:	Gmina Domaradz, 36 - 230 Domaradz 345		
Adres budowy:	Golcowa		
Treść rysunku:	Projekt zagospodarowania terenu		Stadium: PB
Projektował:	Nazwisko i Imię, specjalność i nr uprawnień	Podpis	Skala: 1:1000
	mgr inż. Paweł KUŹNIAR upr. bud. bez ogr. w spec. inst. sanit. Nr PDK/0272/PWOS/13		Nr rys. Z 5
			Data: listopad 2016

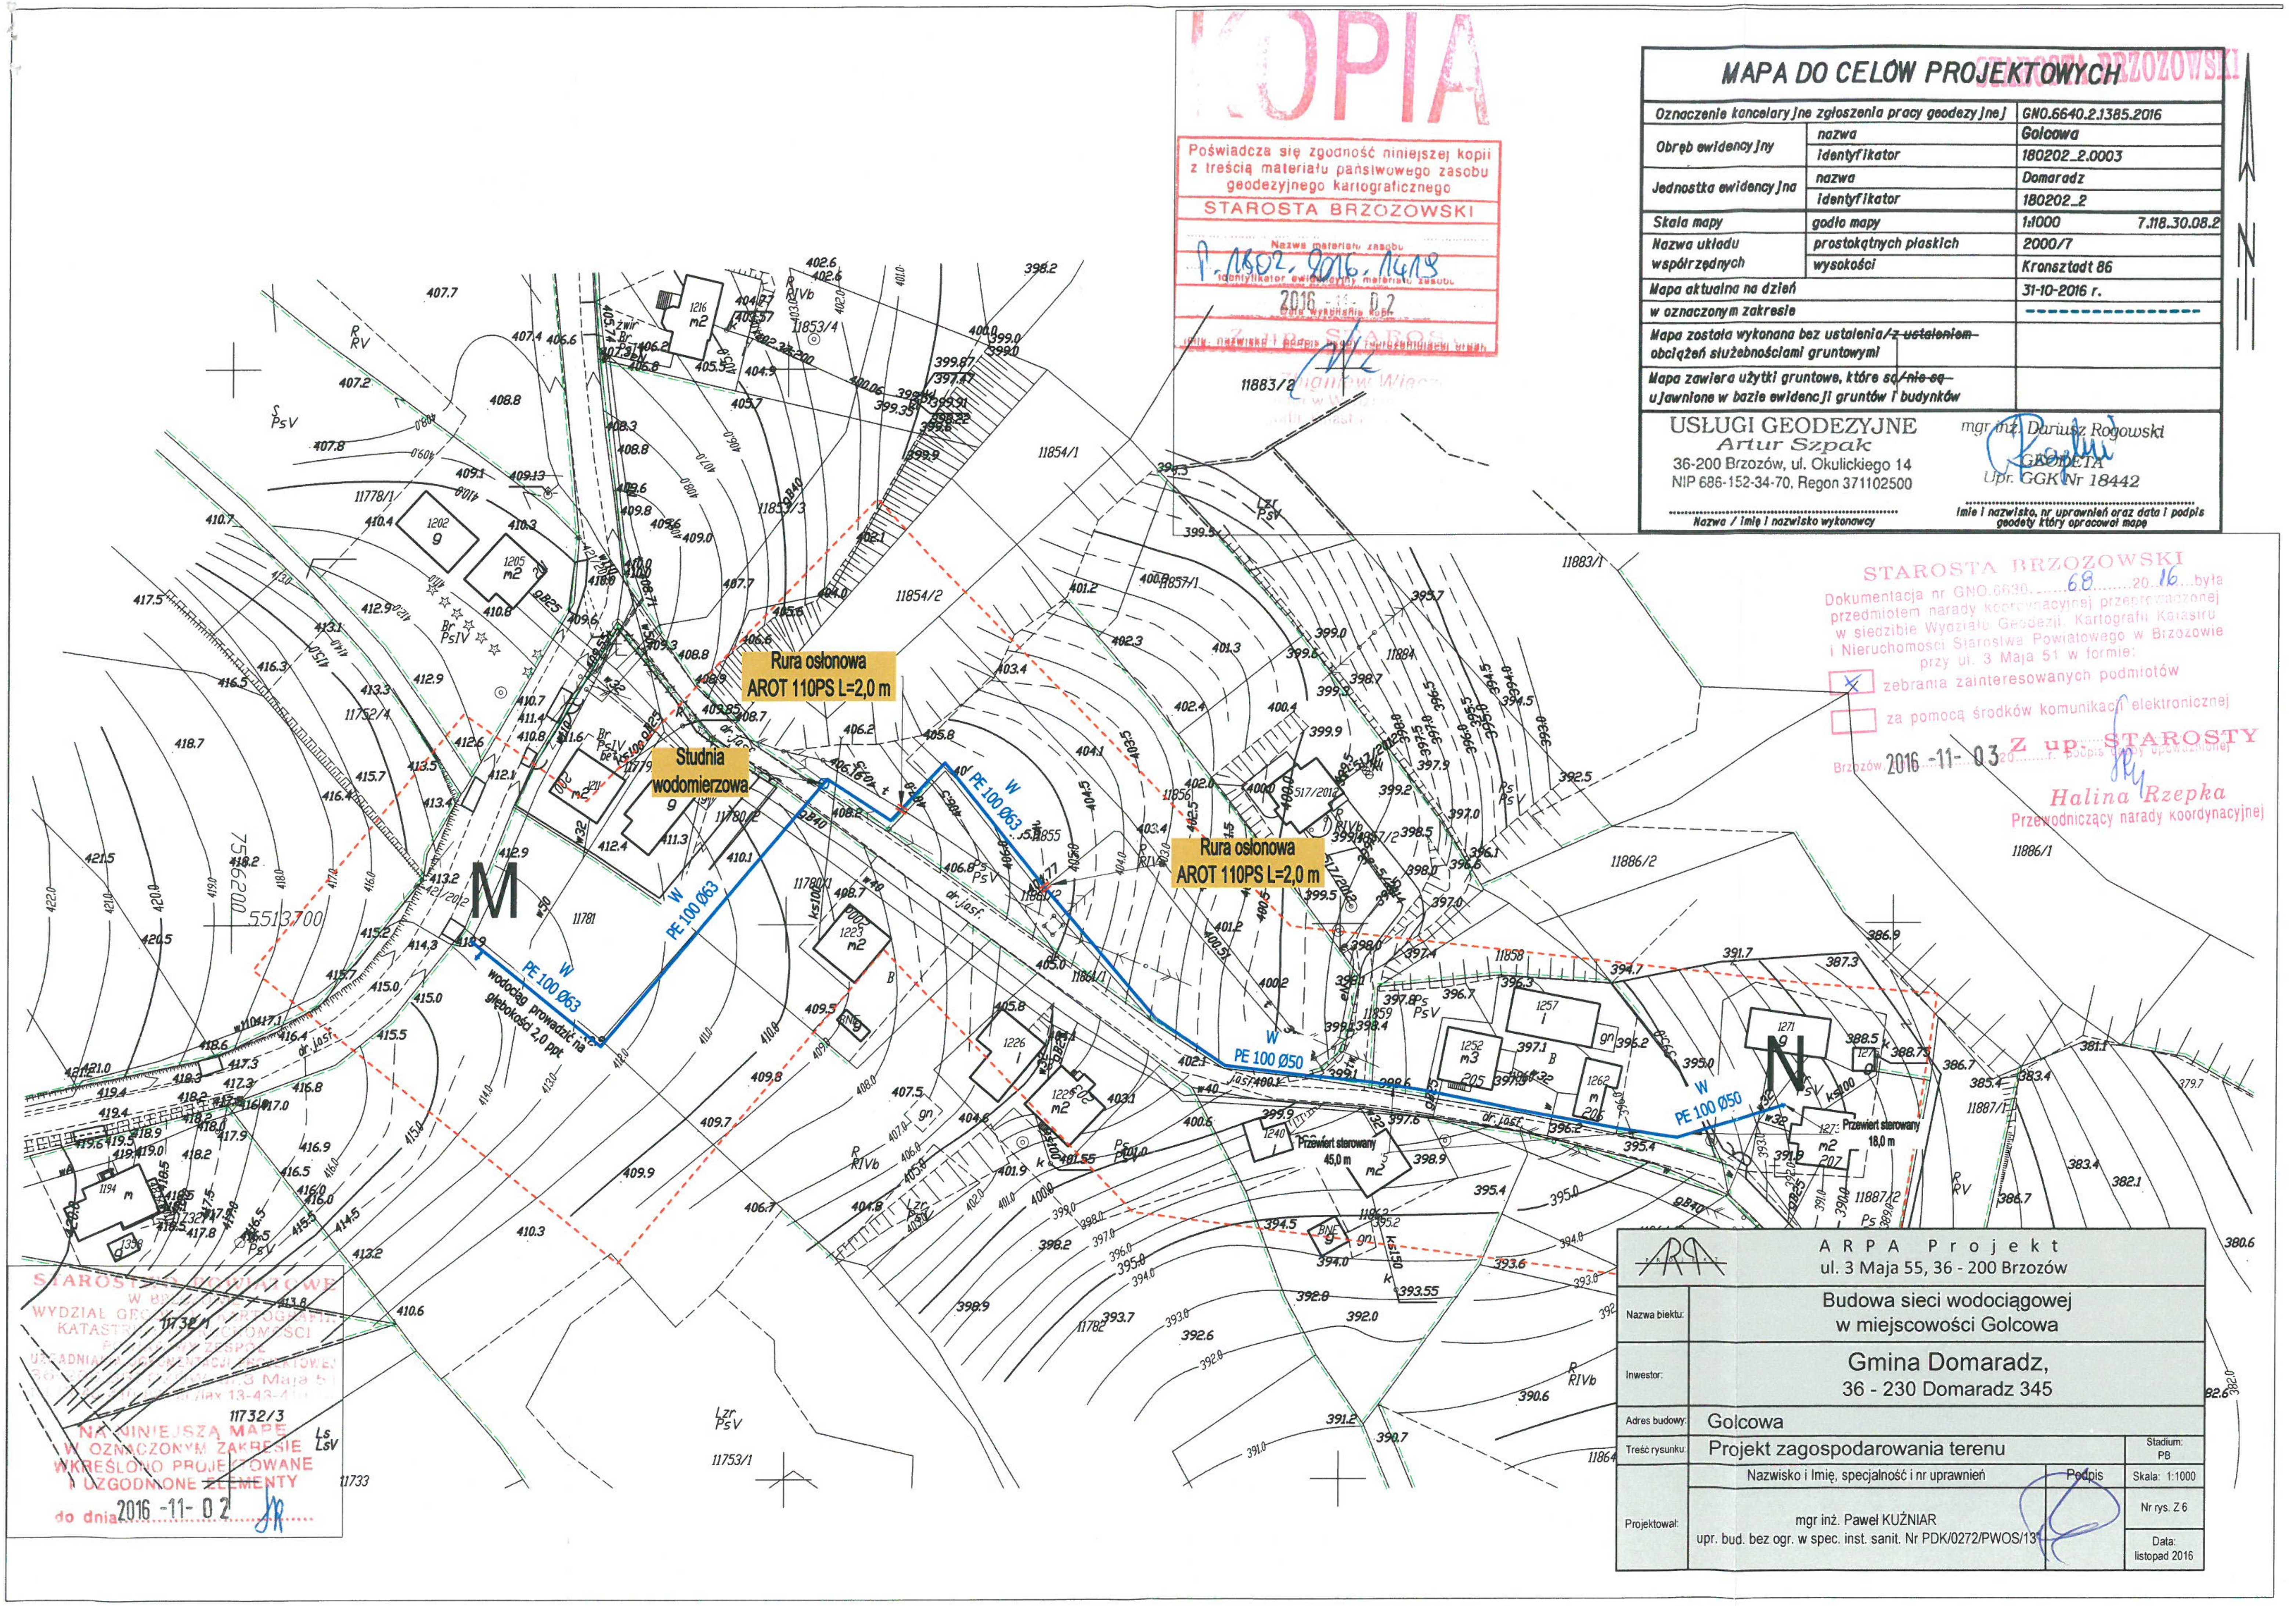
Rura osłonowa AROT 110PS L=2,0 m
Studnia wodomierzowa
Rura osłonowa AROT 110PS L=2,0 m
W
PE 100 Ø63
wodociąg prowadzić na głębokości 2,0 ppt.
PE 100 Ø50
Przewiert sterowany 45,0 m
Przewiert sterowany 18,0 m
M
N
dr. jasf.
5513700
7562900
11781
11854/2
11883/2
11886/2
11886/1
11883/1
11854/1
11887/1
11887/2
11753/1
11733
11732/1
11732/3
N

KOPIA

Poświadcza się zgodność niniejszej kopii z treścią materiału państwowego zasobu geodezyjnego kartograficznego

STAROSTA BRZOZOWSKI

P.1802.2016.1419

Nazwa materiału zasobu / identyfikator ewidencyjny materiału zasobu

2016-11-02

Data wykonania kopii

Z up. STAROSTY

imię, nazwisko i podpis osoby reprezentującej organ

Zbigniew Wiecz...

MAPA DO CELÓW PROJEKTOWYCH

Oznaczenie kancelaryjne zgłoszenia pracy geodezyjnej		GNO.6640.2.1385.2016
Obręb ewidencyjny	nazwa	Golcowa
	identyfikator	180202_2.0003
Jednostka ewidencyjna	nazwa	Domaradz
	identyfikator	180202_2
Skala mapy	godło mapy	1:1000 7.118.30.08.2
Nazwa układu współrzędnych	prostokątnych płaskich	2000/7
	wysokości	Kronsztadt 86
Mapa aktualna na dzień		31-10-2016 r.
w oznaczonym zakresie		- - - - - - - -
Mapa została wykonana bez ustalenia/~~z ustaleniem~~ obciążeń służebnościami gruntowymi		
Mapa zawiera użytki gruntowe, które są/~~nie są~~ ujawnione w bazie ewidencji gruntów i budynków		

USŁUGI GEODEZYJNE
Artur Szpak
36-200 Brzozów, ul. Okulickiego 14
NIP 686-152-34-70, Regon 371102500

Nazwa / imię i nazwisko wykonawcy

mgr inż. Dariusz Rogowski
GEODETA
Upr. GGK Nr 18442

Imię i nazwisko, nr uprawnień oraz data i podpis geodety który opracował mapę

STAROSTA BRZOZOWSKI

Dokumentacja nr GNO.6630. 68 20.16 była przedmiotem narady koordynacyjnej przeprowadzonej w siedzibie Wydziału Geodezji, Kartografii Katastru i Nieruchomości Starostwa Powiatowego w Brzozowie przy ul. 3 Maja 51 w formie:

☒ zebrania zainteresowanych podmiotów

☐ za pomocą środków komunikacji elektronicznej

Brzozów, 2016-11-03 20....r. podpis osoby upoważnionej

Z up. STAROSTY

Halina Rzepka
Przewodniczący narady koordynacyjnej

STAROSTWO POWIATOWE
W BRZOZOWIE
WYDZIAŁ GEODEZJI, KARTOGRAFII, KATASTRU I NIERUCHOMOŚCI
POWIATOWY ZESPÓŁ
UZGADNIANIA DOKUMENTACJI PROJEKTOWEJ
36-200 BRZOZÓW, ul. 3 Maja 51
tel. ... fax 13-43-4...

NA NINIEJSZĄ MAPĘ
W OZNACZONYM ZAKRESIE
WKREŚLONO PROJEKTOWANE
I UZGODNIONE ELEMENTY
do dnia 2016-11-02

ARPA Projekt ul. 3 Maja 55, 36 - 200 Brzozów			
Nazwa biektu:	Budowa sieci wodociągowej w miejscowości Golcowa		
Inwestor:	Gmina Domaradz, 36 - 230 Domaradz 345		
Adres budowy:	Golcowa		
Treść rysunku:	Projekt zagospodarowania terenu		Stadium: PB
Projektował:	Nazwisko i Imię, specjalność i nr uprawnień	Podpis	Skala: 1:1000
	mgr inż. Paweł KUŹNIAR upr. bud. bez ogr. w spec. inst. sanit. Nr PDK/0272/PWOS/13		Nr rys. Z 6
			Data: listopad 2016