PROJEKT ZAGOSPODAROWANIA - ARANŻACJA
dz. nr ew. 1034/6, 1034/4, 1039/1
POŁOŻONYCH W MIEJSCOWOŚCI DOMARADZ

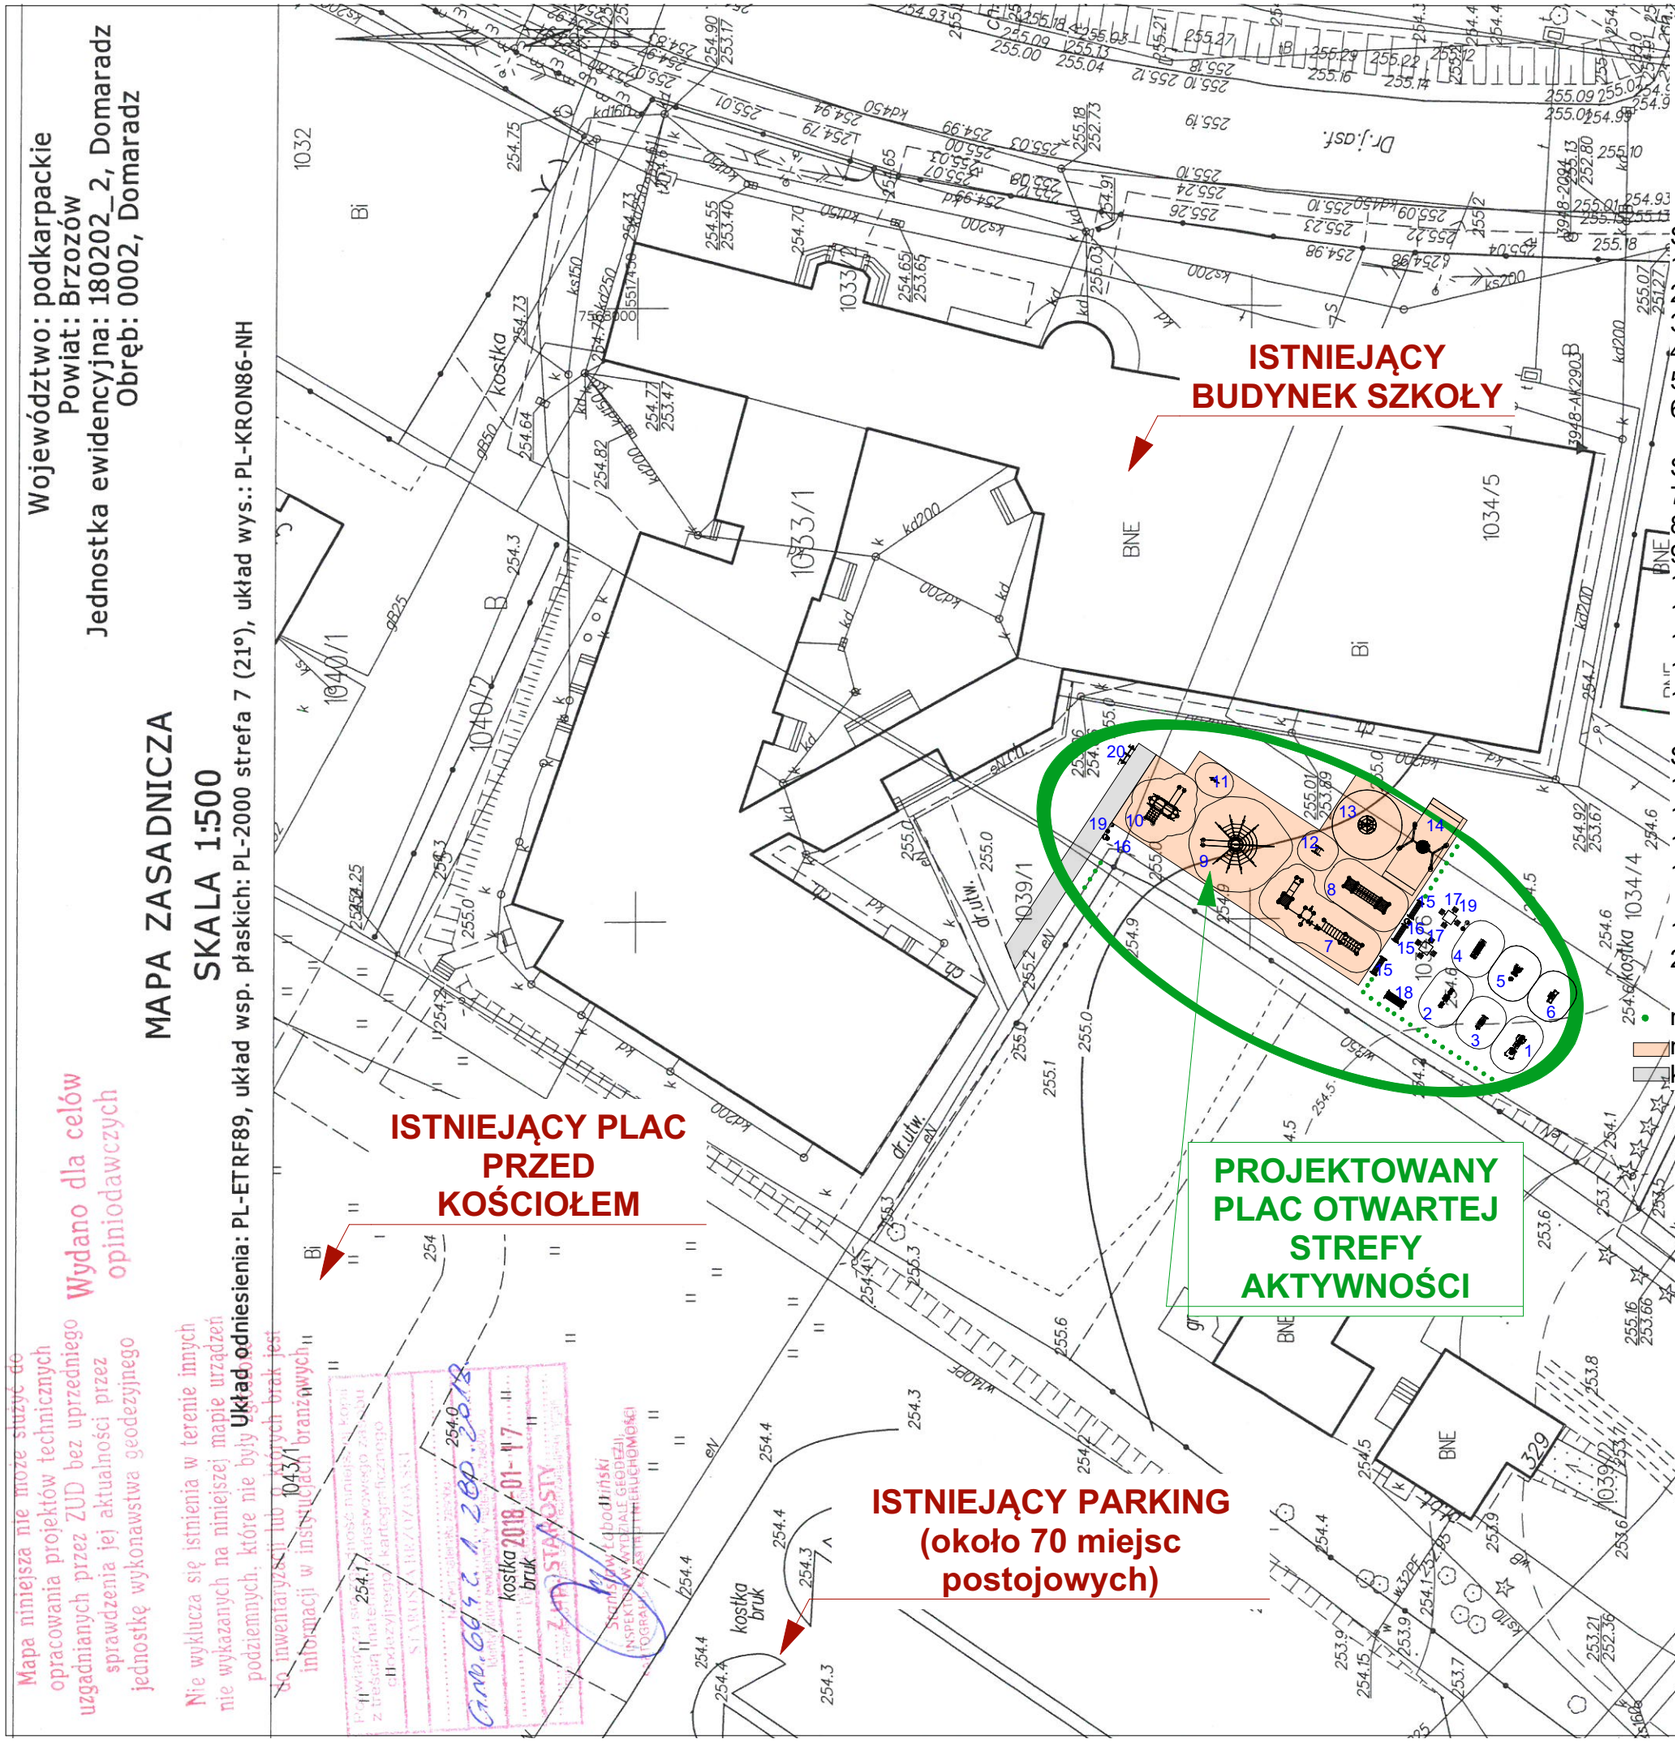

PROJEKTOWANE URZĄDZENIA

STREFA 1 - SIŁOWNIA PLENEROWA
1. Krzesełko do ściągania +Krzesełko do wyciskania, szt.1
2. Trenażer nóg - wyciskanie - 2 stanowiska, szt.1
3. Orbitrek, szt.1
4. Ławeczka do ćwiczeń, szt.1
5. Twister +Stepper, szt.1
6. Trenażer nóg - nożyce, szt.1

STREFA 2 - PLAC ZABAW O CHARAKTERZE SPRAWNOŚCIOWYM
7. Urządzenie sprawnościowe Tor, szt.1
8. Urządzenie sprawnościowe równoważnia linowa, szt.1
9. Urządzenie sprawnościowe w kształcie pająka z zjeżdżlanią, szt.1
10. Urządzenie sprawnościowe w kształcie biedronki, szt.1
11. Bujak pojedynczy w kształcie konika, szt.1
12. Bujak w kształcie biedronki, szt.1
13. Karuzela, szt.1
14. Huśtawka z bocianim gniazdem, szt.1

STREFA 3 - RELAKSU
15. Ławka bez oparcia, szt.3
16. Kosz na śmieci, szt.2
17. Stół betonowy do gry w szachy lub chińczyka, szt.2
18. Ławka z oparciem, szt.1

19. Tablica regulaminowa, szt.2
20. Stojaki rowerowe, szt.1

- nasadzenia tui 33 szt.
- nawierzchnia bezpieczna 265,5 m^2
- kostka brukowa 34,6 m^2

BUDOWA OGÓLNODOSTĘPNEJ OTWARTEJ STREFY AKTYWNOŚCI W MIEJSCOWOŚCI DOMARADZ

ADRES:
36-230 Domaradz

INWESTOR:
Gmina Domaradz, 36-230 Domaradz 345
pow. brzozowski, woj. podkarpackie

NAZWA I NR RYS.	nr rys.	skala	data
Projekt zagospodarowania-aranżacja	PZ 01	1:500	01.2018

PROJEKTANT:
mgr inż. arch Maciej Wanke RZ/A-11/06