

CHCZĘ
zec
y

PROJEKTOWA UPRAWNIONY
ANTONI JAGUSZTYN
Świad. Nr 13634
w zakresie pkt. 1 i 2

Imię i nazwisko, nr uprawnień oraz data i podpis
geodety który opracował mapę

P. 1892-2017
Identyfikator ewidencji materiałów zasobu

28-12-2017
Data wykonania kopii

Z up. STAROS
Imię, nazwisko i data

PROJEKTOWANE URZĄDZENIA

- STREFA 1 - SIŁOWNIA PLENEROWA
- 1. Krzeselko do ściągania +Krzeselko do wyciskania, szt.1
 - 2. Trenażer nóg - wyciskanie - 2 stanowiska, szt.1
 - 3. Orbitrek, szt.1
 - 4. Ławeczka do ćwiczeń, szt.1
 - 5. Twister +Stepper, szt.1
 - 6. Trenażer nóg - nożyce, szt.1


- STREFA 2 - PLAC ZABAW O CHARAKTERZE SPRAWNOŚCIOWYM
- 7. Urządzenie sprawnościowe Tor, szt.1
 - 8. Urządzenie sprawnościowe równoważnia linowa, szt.1
 - 9. Urządzenie sprawnościowe w kształcie pająka z zjeżdżlanią, szt.1
 - 10. Urządzenie sprawnościowe w kształcie biedronki, szt.1
 - 11. Bujak pojedynczy w kształcie konika, szt.1
 - 12. Bujak w kształcie biedronki, szt.1
 - 13. Karuzela, szt.1
 - 14. Huśtawka z bocianim gniazdem, szt.1

- STREFA 3 - RELAKSU
- 15. Ławka bez oparcia, szt.3
 - 16. Kosz na śmieci, szt.2
 - 17. Stół betonowy do gry w szachy lub chińczyka, szt.2
 - 18. Ławka z oparciem, szt.1
 - 19. Tablica regulaminowa, szt.2
 - 20. Stojaki rowerowe, szt.1

nasadzenia tui 33 szt.
nawierzchnia bezpieczna 265,5 m²
kostka brukowa 34,6 m²

- UWAGA:
- 1.Wszystkie wymiary sprawdzić na budowie.
 - 2. Obowiązują wymiary zawarte w opicie technicznym
 - 3. Projekt rozpatrywać łącznie z zprojektem branżowym

Projekt zagospodarowania wykonano na oryginale mapy do celów projektowych:
Data wpisania operatu technicznego do ewidencji materiałów zasobu: 2017-12-28

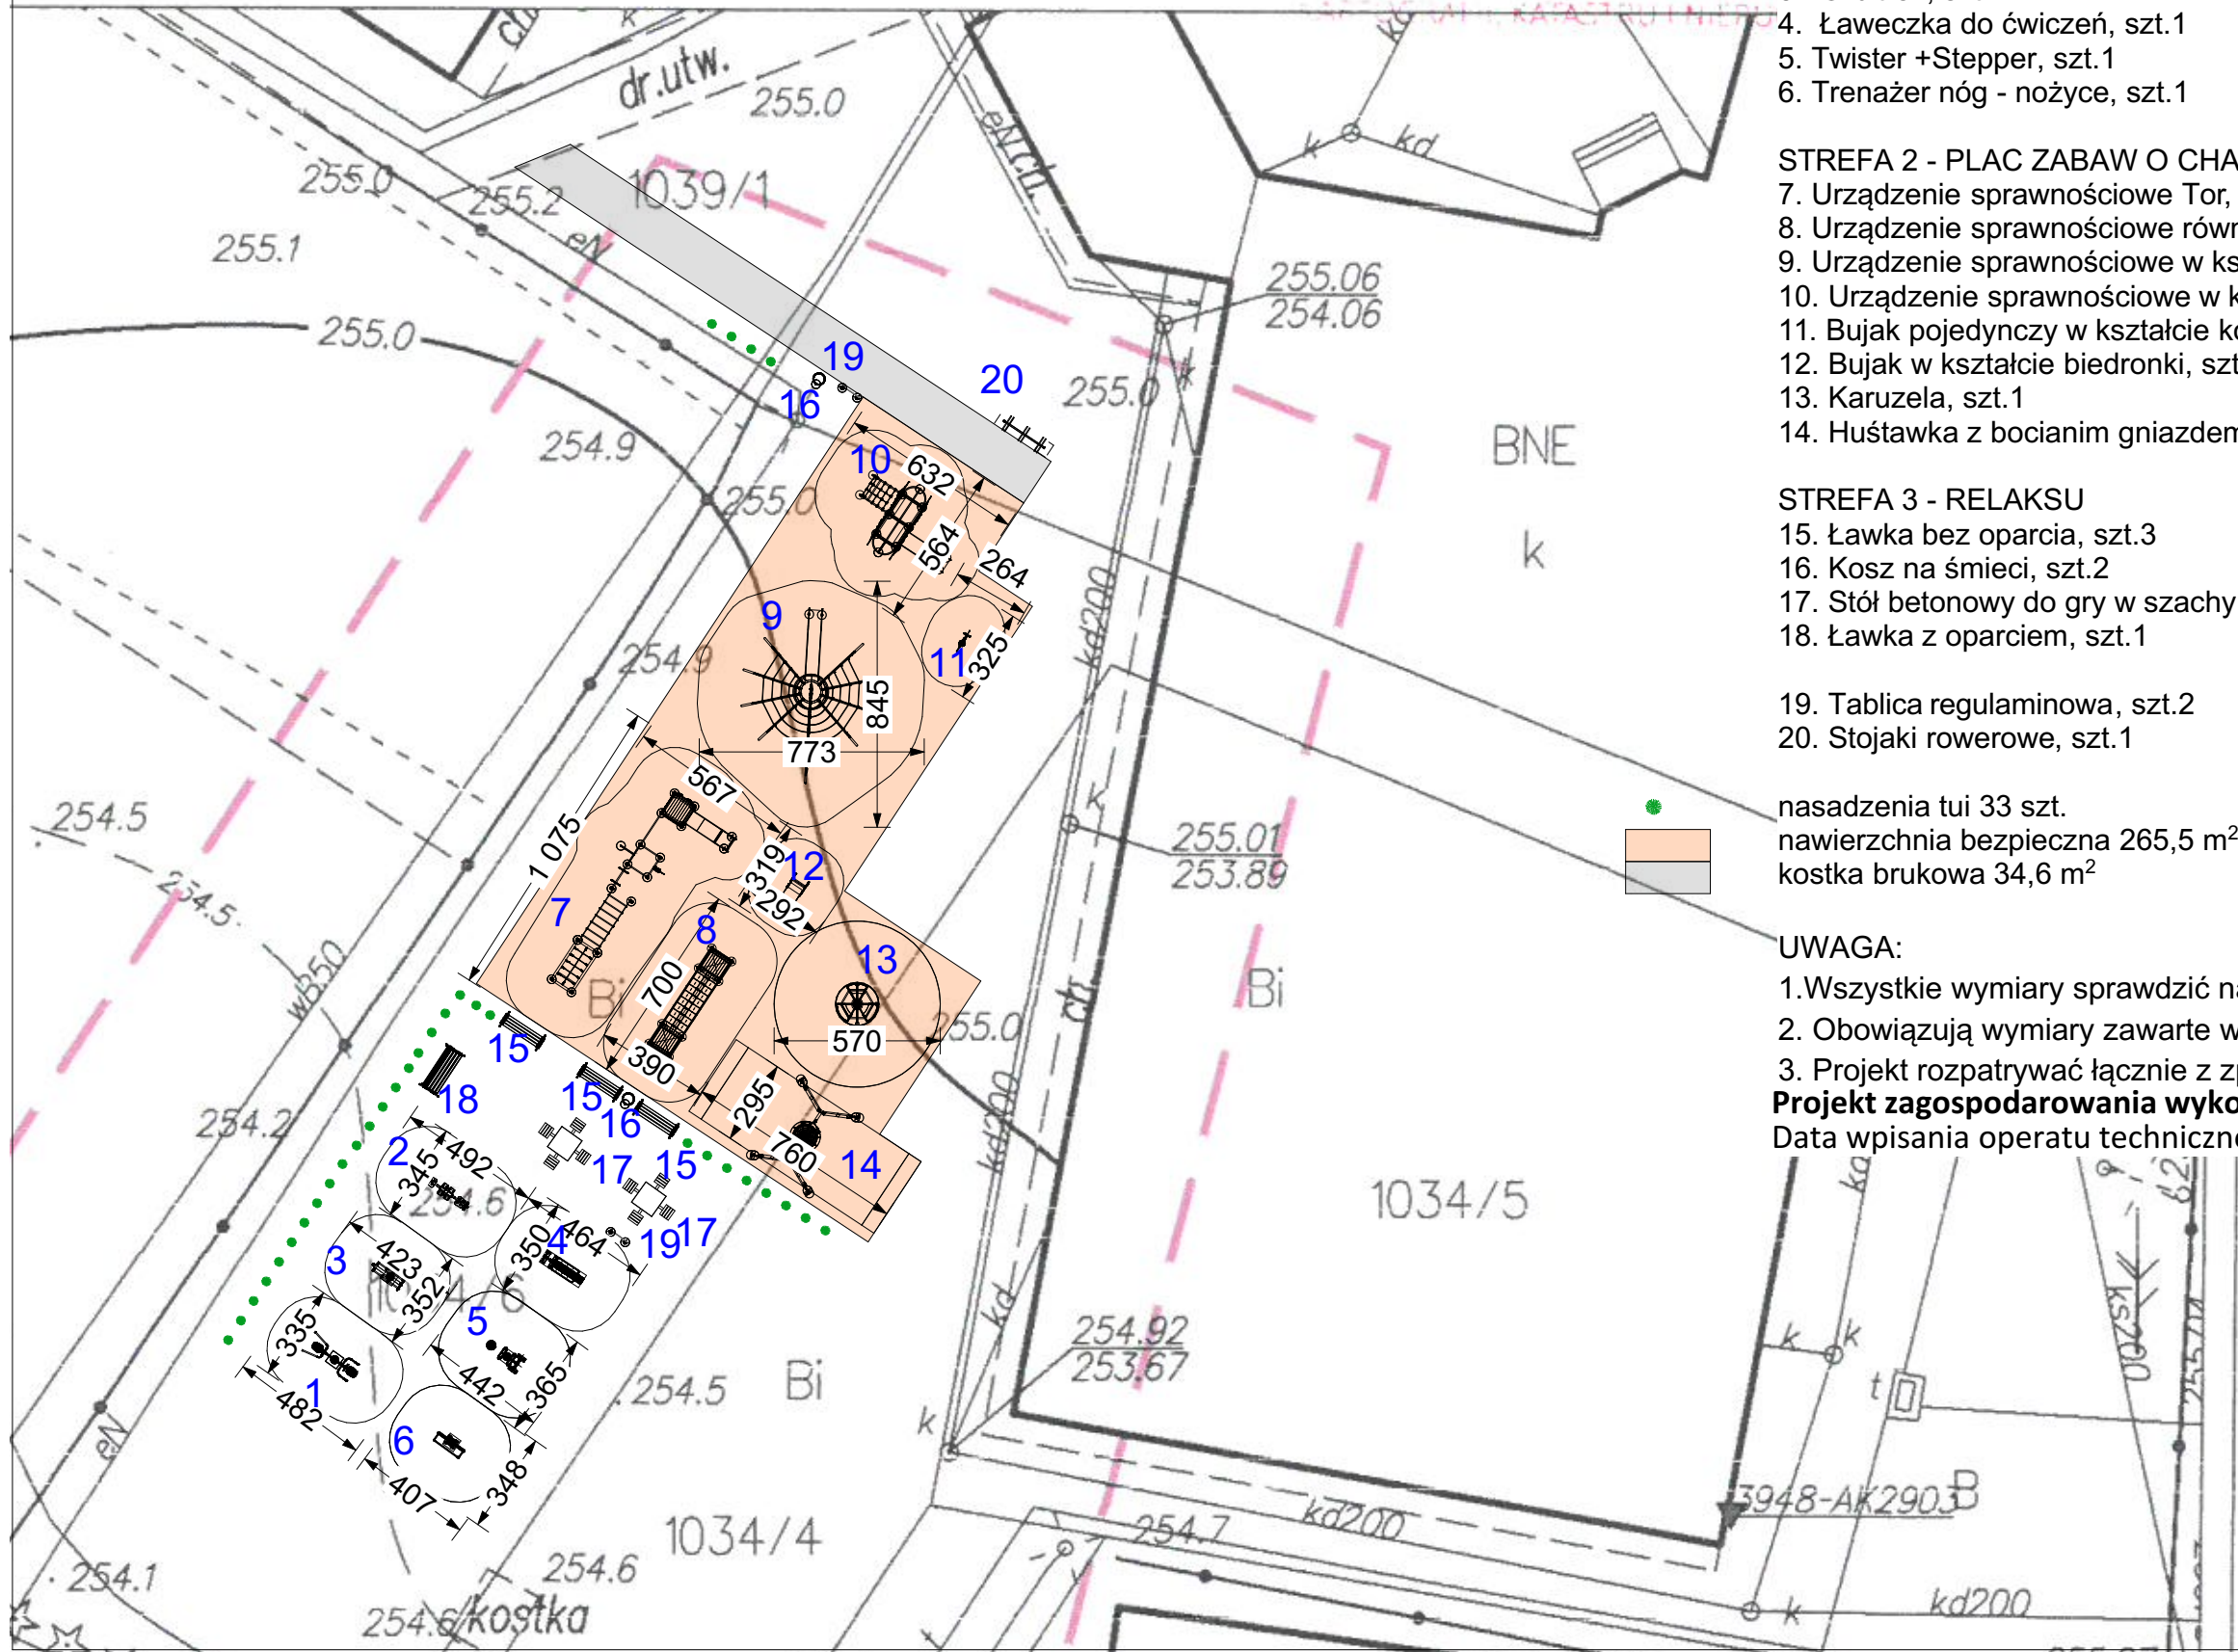

BUDOWA OGÓLNODOSTĘPNEJ OTWARTEJ STREFY AKTYWNOŚCI W MIEJSCOWOŚCI DOMARADZ				
ADRES:		36-230 Domaradz		
INWESTOR:		Gmina Domaradz, 36-230 Domaradz 345 pow. brzozowski, woj. podkarpackie		
NAZWA I NR RYS.		nr rys.	skala	data
Projekt zagospodarowania -strefy urządzeń		PZ 03	1:250	01.2018
PROJEKTANT:		mgr inż. arch Maciej Wanke RZ/A-11/06		