

ODETA UPRAWNIIONY

ANTONI JAGUSZTYN

Świad. Nr 13634

w zakresie pkt. 1 i 2

Imię i nazwisko, nr uprawnień oraz data i podpis

geodety który opracował mapę

P. 1892-2017

Identyfikator ewidencji materiałów zasobu

28-12-2017

Data wykonania kopii

imię nazwisko

Z up STAROS

PROJEKTOWANE URZĄDZENIA

- STREFA 1 - SIŁOWNIA PLENEROWA
1. Krzeselko do ściągania +Krzeselko do wyciskania, szt.1
 2. Trenażer nóg - wyciskanie - 2 stanowiska, szt.1
 3. Orbitrek, szt.1
 4. Ławeczka do ćwiczeń, szt.1
 5. Twister +Stepper, szt.1
 6. Trenażer nóg - nożyce, szt.1

- STREFA 2 - PLAC ZABAW O CHARAKTERZE SPRAWNOŚCIOWYM
7. Urządzenie sprawnościowe Tor, szt.1
 8. Urządzenie sprawnościowe równoważnia linowa, szt.1
 9. Urządzenie sprawnościowe w kształcie pająka z zjeżdżlanią, szt.1
 10. Urządzenie sprawnościowe w kształcie biedronki, szt.1
 11. Bujak pojedynczy w kształcie konika, szt.1
 12. Bujak w kształcie biedronki, szt.1
 13. Karuzela, szt.1
 14. Huśtawka z bocianim gniazdem, szt.1


- STREFA 3 - RELAKSU
15. Ławka bez oparcia, szt.3
 16. Kosz na śmieci, szt.2
 17. Stół betonowy do gry w szachy lub chińczyka, szt.2
 18. Ławka z oparciem, szt.1

19. Tablica regulaminowa, szt.2
20. Stojaki rowerowe, szt.1

nasadzenia tui 33 szt.
nawierzchnia bezpieczna 265,5 m²
kostka brukowa 34,6 m²

- UWAGA:
1. Wszystkie wymiary sprawdzić na budowie.
 2. Obowiązują wymiary zawarte w opisie technicznym
 3. Projekt rozpatrywać łącznie z zprojektem branżowym

Projekt zagospodarowania wykonano na oryginale mapy do celów projektowych:
Data wpisania operatu technicznego do ewidencji materiałów zasobu: **2017-12-28**

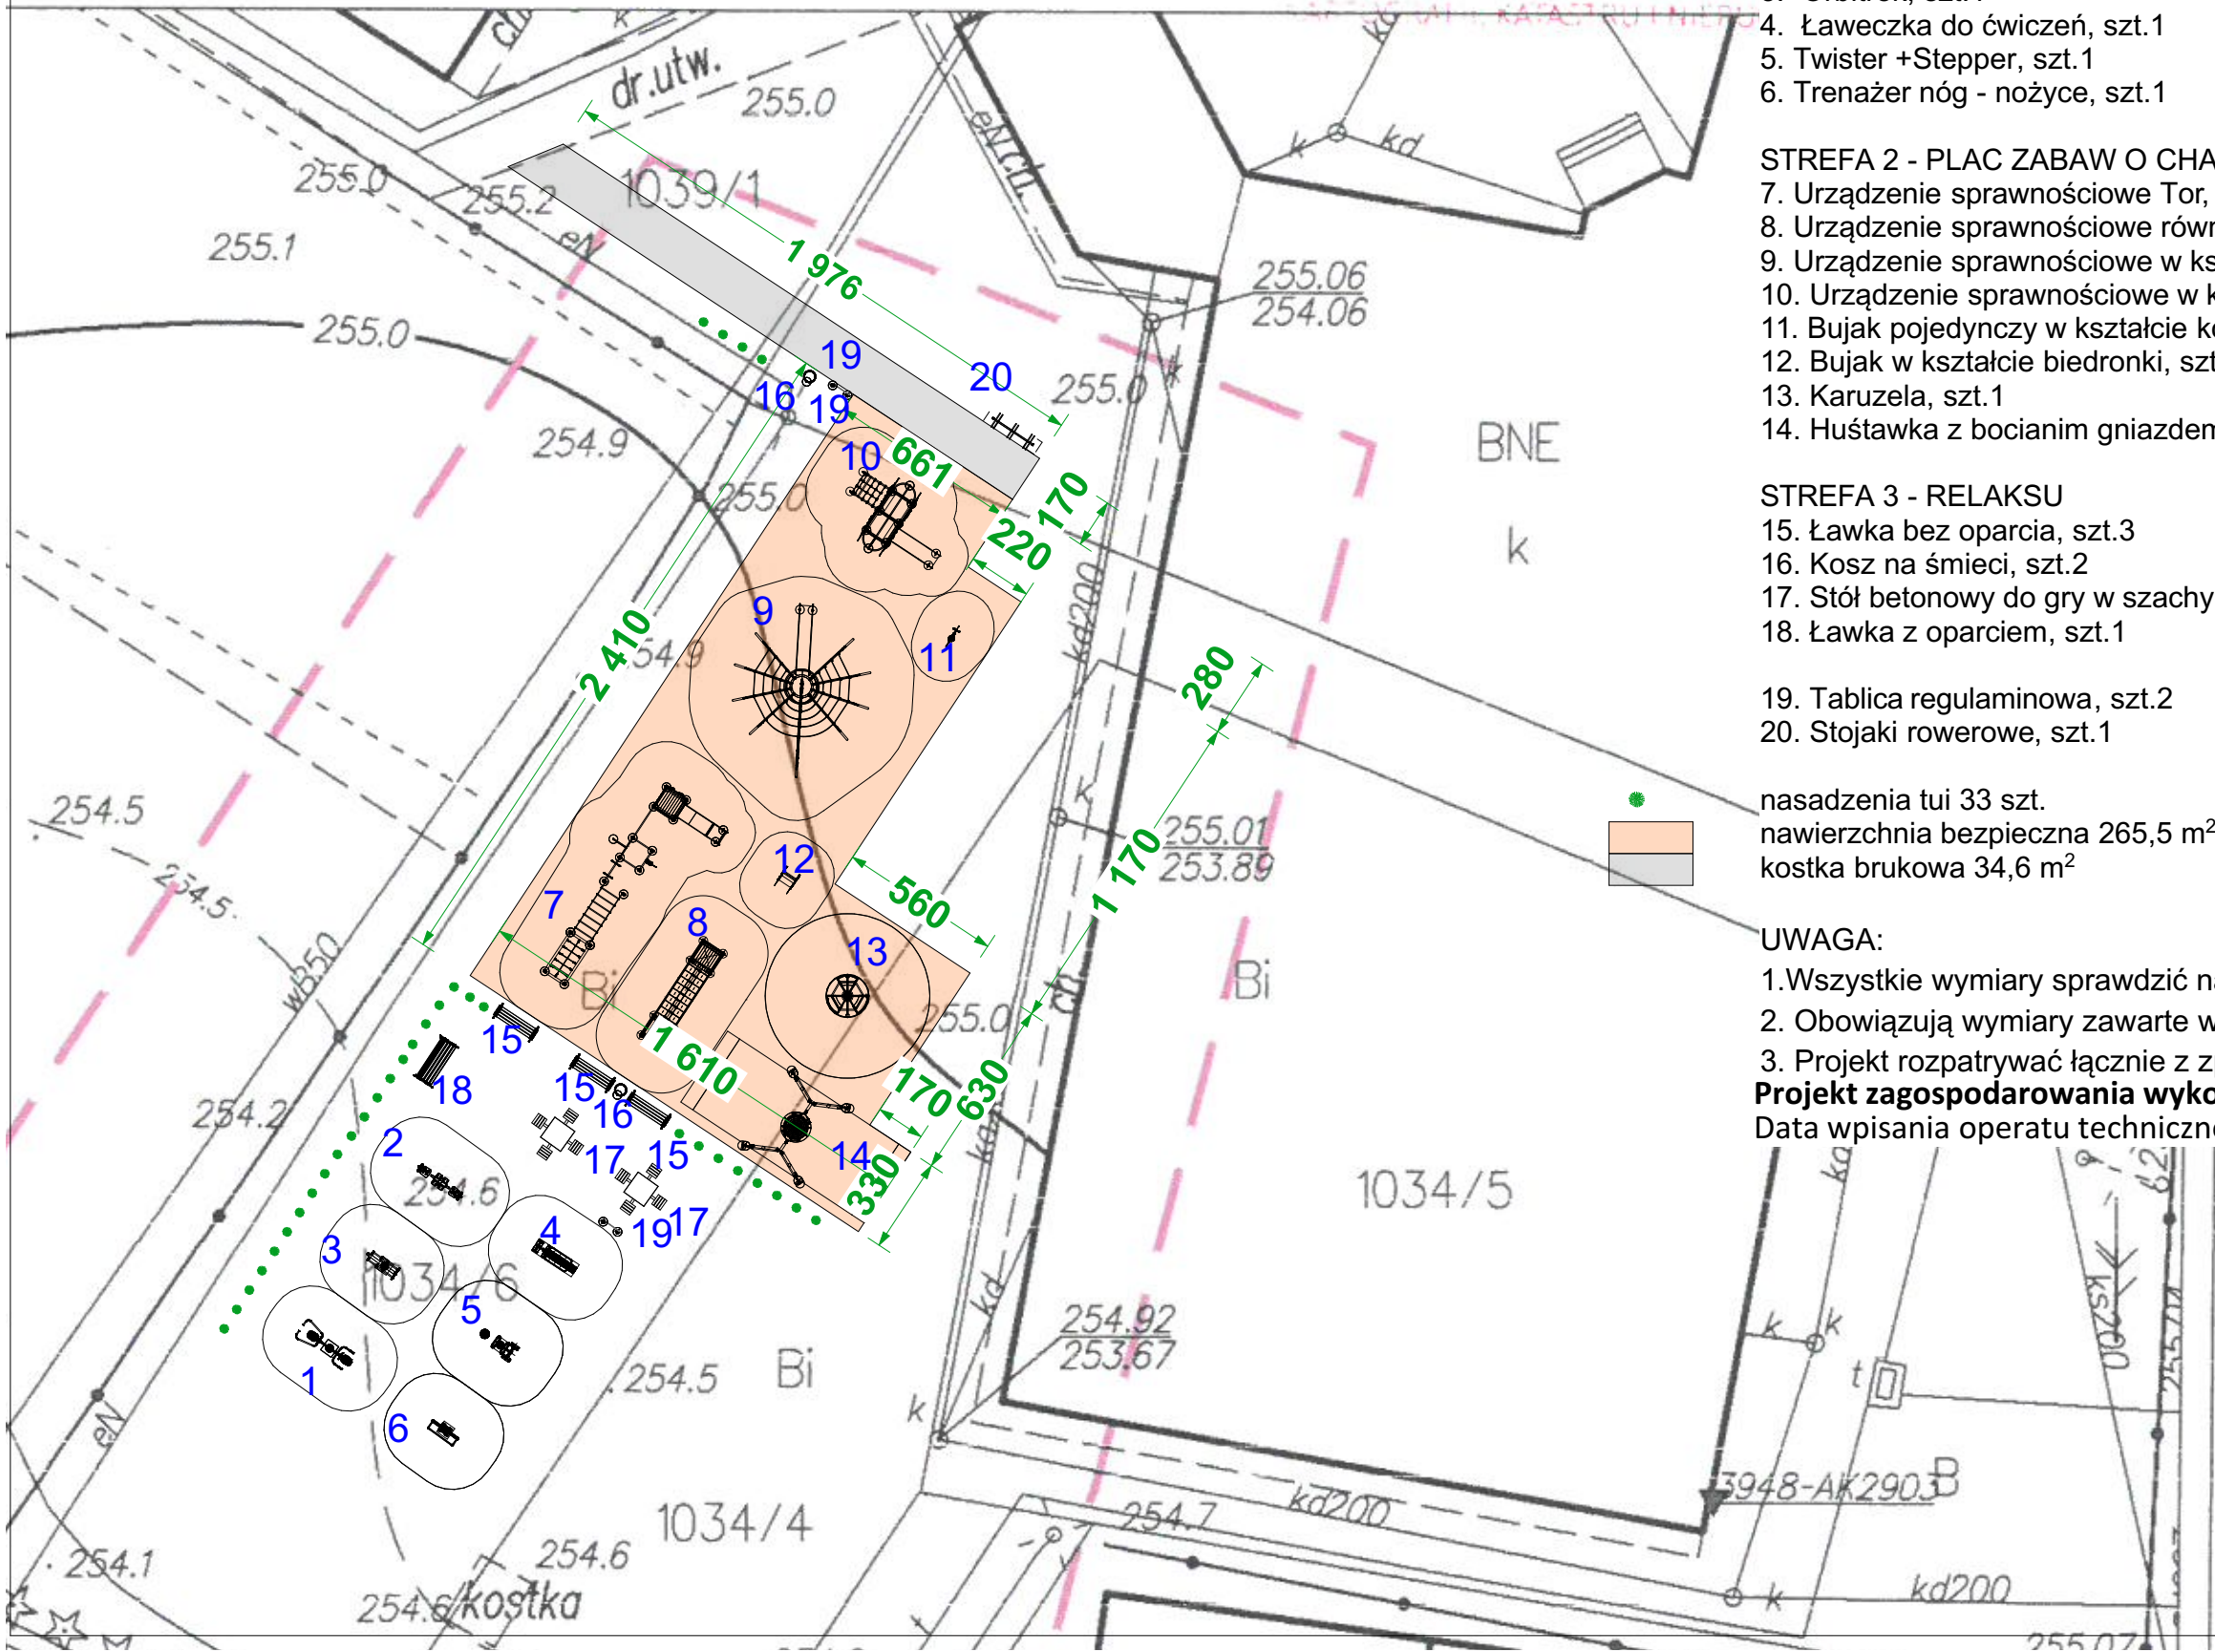

BUDOWA OGÓLNODOSTĘPNEJ OTWARTEJ STREFY AKTYWNOŚCI W MIEJSCOWOŚCI DOMARADZ			
ADRES:		36-230 Domaradz	
INWESTOR:		Gmina Domaradz, 36-230 Domaradz 345 pow. brzozowski, woj. podkarpackie	
NAZWA I NR RYS.		nr rys.	skala
Projekt zagospodarowania - nawierzchnia		PZ 04	1:250
PROJEKTANT:		mgr inż. arch Maciej Wanke RZ/A-11/06	
		data	
		01.2018	