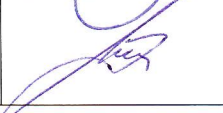


Zadanie-obiekt:**BUDYNEK ZAPLECZA
SPORTOWEGO,
ZJAZD PUBLICZNY
Z DROGI POWIATOWEJ****Adres budowy:****GOLCOWA
DZ. NR EWID. 8096/2, 2337/1****Rodzaj dokumentacji:****PROJEKT BUDOWLANY****ZJAZDU PUBLICZNEG Z DROGI
POWIATOWEJ NR 2024R DOMARADZ -
PRZYSIETNICA W KM 5+635, STRONA LEWA,
MIEJSCOWOŚĆ GOLCOWA****Inwestor - adres:****GMINA DOMARADZ
36-230 Domaradz****Jednostka autorska projektu:****Nr zlecenia: /2011
Data ukończenia: wrzesień 2011 r.****TERENOWY ZESPÓŁ USŁUG
PROJEKTOWYCH W BRZOSZOWIE**36-200 Brzozów, ul. 3-go Maja 62
Skr. poczt. 6, tel./fax (013) 434 15 63
Regon 370234180, NIP 686-100-15-01

Zespół projektowy w składzie:

L.p.	Funkcja	Imię i nazwisko, nr uprawnień	Data	Podpis
1	Projektant	Łukasz Lisowski A-649-I/108/79 UAN-2-8346-120/87	listopad 2011 r.	
2	Opracowanie	Piotr Irzyk	listopad 2011 r.	

Dyrektor
Zarządu Dróg Powiatowych
36-200 Brzozów, ul. Parkowa 20

Brzozów, 2011-12-07

ZDP . 5445 . 29 . 2011

DECYZJA

Na podstawie art. 29 ust. 1, 3 i 5 ustawy z dnia 21 marca 1985 roku o drogach publicznych (Dz. U. z 2007 r. Nr 19, poz. 115 z późn. zm.) w związku z § 55 ust. 1 pkt. 3 oraz § 77 i § 78 ust. 1 i 2 pkt. 1 i 3 Rozporządzenia Ministra Transportu i Gospodarki Morskiej z dnia 2 marca 1999 r. w sprawie warunków technicznych jakim powinny odpowiadać drogi i ich usytuowanie (Dz. U. z 1999 r. Nr 43 poz. 430) oraz art. 104 Ustawy z dnia 14 czerwca 1960 r. Kodeks postępowania administracyjnego (Dz. U. z 2000 r. Nr 98, poz. 1071 z późn. zm.), a także Uchwały Rady Powiatu w Brzozowie Nr XV/73/03 z dnia 30 grudnia 2003 r. w sprawie określenia stawek opłat za zajęcie pasa drogowego po rozpatrzeniu wniosku złożonego przez:
Gmina Domaradz, 36-230 Domaradz z dnia 24.11.2011r. wpłynęło 29.11.2011r. o wydanie decyzji na lokalizację zjazdu o parametrach zjazdu publicznego z drogi powiatowej Nr 2024R Domaradz – Przysietnica (działka nr ewid. 8096/2) w km 5+635 po stronie lewej w miejscowości Golcowa na działkę nr 2337/1.

ZEZWALAM

Gminie Domaradz
36-230 Domaradz

na lokalizację zjazdu publicznego z drogi powiatowej Nr 2024R Domaradz – Przysietnica (działka nr ewid. 8096/2) w km 5+635 po stronie lewej w miejscowości Golcowa na działkę nr 2337/1 na czas nieokreślony z tym zastrzeżeniem, iż w przypadku niewybudowania zjazdu w ciągu 3-ech lat decyzja niniejsza wygasa, na niżej podanych warunkach:

1. Zjazd publiczny powinien mieć:
 - zachowaną szerokość nie mniejszą niż 5,0 m, w tym jezdnię o szerokości nie mniejszej niż 3,5 m i nie większej niż szerokość jezdni na drodze,
 - nawierzchnię twardą w granicach pasa drogowego,
 - przecięcie krawędzi nawierzchni zjazdu i drogi wyokrąglone łukiem kołowym o promieniu nie mniejszym niż 5,0 m,
 - pochylenie podłużne zjazdu w obrębie korony drogi dostosowane do jej ukształtowania,
 - na długości nie mniejszej niż 7,0 m od krawędzi korony drogi pochylenie podłużne zjazdu nie większe niż 5 %, a na dalszym odcinku nie większe niż 12 %,
 - zachować ciągłość odwodnienia wzdłuż drogi poprzez zastosowanie kręgów min. Ø 50 cm.
2. Projekt i wykonanie konstrukcji jezdni zgodnie z wymogami rozporządzenia Ministra Transportu i Gospodarki Morskiej z dnia 2 marca 1999 r. w sprawie warunków technicznych jakim powinny odpowiadać drogi publiczne i ich usytuowanie (Dz. U. Nr 43 poz. 430 z 1999 r. z późn. zm.).
3. Koszty budowy lub modernizacji urządzeń w pasie drogowym związanych z realizacją zadania ponosi inwestor, na którym spoczywa również obowiązek wykonania wszelkich prac związanych z realizacją zadania.
4. W miejscu budowanego zjazdu należy zapewnić prawidłowe odwodnienie korony drogi powiatowej. Wody opadowe z nawierzchni budowanego zjazdu nie mogą spływać na pas drogowy drogi powiatowej.
5. W przypadku kolizji zjazdu z istniejącymi urządzeniami lub sieciami w pasie drogowym, inwestor na własny koszt dokona zabezpieczenia lub przełożenia kolidującego urządzenia lub sieci.

Niniejsza decyzja upoważnia stronę do przedstawiania właściwym organom jako prawo do dysponowania terenem na cele budowlane i uzyskania Pozwolenia na Budowę. Pozwolenie na Budowę powinno zawierać zapis o konieczności spełnienia warunków zawartych w decyzji.

UZASADNIENIE

Strona wystąpiła z wnioskiem o lokalizację zjazdu z drogi powiatowej **Nr 2024R Domaradz – Przysietnica (działka nr ewid. 8096/2) w km 5+635 po stronie lewej w miejscowości Golcowa na działkę nr 2337/1** o parametrach zjazdu publicznego. Organ I instancji po wnikliwym przeanalizowaniu zgromadzonego w sprawie materiału dowodowego, tj.: Projektu budowlanego zjazdu publicznego, postanowił wydać zgodę na w/w lokalizację zjazdu. Równocześnie kierując się zapisami § 55 ust. 1 pkt. 3 oraz § 77 i § 78 ust. 1 i 2 pkt. 1 i 3 Rozporządzenia Ministra Transportu i Gospodarki Morskiej z dnia 2 marca 1999 r. w sprawie warunków technicznych jakim powinny odpowiadać drogi publiczne i ich usytuowanie (Dz. U. z 1999 r. Nr 43, poz. 430) ustalił parametry techniczne wyszczególnione w sentencji decyzji.

Zgoda zarządcy drogi wyrażona w niniejszej decyzji nie jest równoznaczna z pozwoleniem na budowę, które powinno być uzyskiwane w trybie i na zasadach określonych w przepisach Ustawy z dnia 7 lipca 1994 r. Prawo Budowlane. Strona zobowiązana jest także przed uzyskaniem pozwolenia na budowę do uzgodnienia z zarządcą drogi projektu budowlanego zjazdu. **Przed przystąpieniem do budowy zjazdu strona zobowiązana jest wystąpić do tutejszego Zarządu o wyrażenie zgody na prowadzenie robót w pasie drogowym zgodnie z art. 40 ust. 1 i ust. 2 pkt 1 ustawy z dnia 21 marca 1985 r. o drogach publicznych (Dz. U. z 2007 r. Nr 19, poz. 115 z późn. zm.)**

POUCZENIE

Od niniejszej decyzji służy stronie odwołanie do Samorządowego Kolegium Odwoławczego w Krośnie za pośrednictwem Zarządu Dróg Powiatowych w Brzozowie w terminie 14 dni od daty jej otrzymania.

Otrzymują:

1. Gmina Domaradz, 36-230 Domaradz,
2. A/a.

DYREKTOR
Zarządu Dróg Powiatowych
w Brzozowie
Kazimierz Tympalski

Brzozów, 2011-05-30

ZDP.5446.23.2011

**Urząd Gminy Domaradz
36-230 Domaradz**

Zarząd Dróg Powiatowych w Brzozowie odpowiadając na pismo z dnia 23.05.2011 r. w sprawie wyrażenia zgody i wydania warunków technicznych na budowę **zjazdu publicznego** z drogi powiatowej **nr 2024R Domaradz –Przysietnica (dz. nr 8096/2)** do projektowanego budynku zaplecza sportowego z kompleksem boisk w miejscowości **Golcowa (dz ewid. nr 2337/1)**, informuje:

1. Po rozpatrzeniu sprawy w terenie pozytywnie opiniuję budowę **zjazdu publicznego** z drogi powiatowej **nr 2024R Domaradz –Przysietnica (dz. nr 8096/2)** do projektowanego budynku zaplecza sportowego z kompleksem boisk w miejscowości **Golcowa (dz ewid. nr 2337/1)**.

2. Na etapie pozwolenia na budowę, należy opracować projekt budowlany zjazdu z drogi powiatowej zgodnie z § 77 i § 78 Rozporządzenia Ministra Transportu i Gospodarki Morskiej z dnia 2 marca 1999 r. w sprawie warunków technicznych, jakim powinny odpowiadać drogi publiczne i ich usytuowanie (Dz.U. Nr 43, poz. 430 z 1999 r. z późn. zm.) i wraz z wnioskiem przesłać do ZDP w Brzozowie w celu uzyskania decyzji lokalizacyjnej i uzgodnienia dokumentacji technicznej.

3. Przy sporządzaniu projektu budowlanego zjazdu zachować następujące warunki i zalecenia:

- projekt budowlany zjazdu opracować na aktualnym podkładzie sytuacyjno - wysokościowym w skali 1:500,
 - zachować szerokość zjazdu nie mniejszą niż 5,0 m, w tym jezdnię o szerokości nie mniejszej niż 3,5 m i nie większej niż szerokość jezdni na drodze,
 - nawierzchnia zjazdu powinna być utwardzona co najmniej w granicach pasa drogowego,
 - przecięcie krawędzi nawierzchni zjazdu i drogi wyokrąglić łukiem kołowym o promieniu nie mniejszym niż 5 m,
 - pochylenie podłużne zjazdu w obrębie korony drogi dostosować do jej ukształtowania,
 - włączenie do drogi powiatowej wykonać pod kątem prostym,
 - zaprojektować ciągłość odwodnienia wzdłuż drogi poprzez zastosowanie kregów min € 50 cm.
- Zgodnie z art. 39 ust. 1, pkt 9 Ustawy z dnia 21 marca 1985 r. o drogach publicznych (Dz.U. Nr 19, poz. 115 z 2007 r. z późn. zm.) **zabrania się odprowadzania wody i ścieków z urządzeń melioracyjnych, gospodarskich lub zakładowych do rowów przydrożnych lub na jezdnię drogi .**
- podać powierzchnię zjazdu w pasie drogowym w m² (od krawędzi jezdni do granicy działki inwestora),
 - wykonać schemat oznakowania i zabezpieczenia robót prowadzonych w pasie drogowym.

4. Wnioskodawca jako właściciel obiektu zobowiązany jest do:

- uzyskania uzgodnień z posiadaczami urządzeń obcych znajdujących się w pasie drogowym lub w jego pobliżu,
- uzyskania innych uzgodnień, decyzji i pozwoleń wymaganych odrębnymi przepisami,
- zapewnienia bezpieczeństwa komunikacji kołowej i pieszej w obrębie obiektu,
- wykonania wszystkich prac budowlanych związanych z budową zjazdu na własny koszt.

Po opracowaniu i uzgodnieniu projektu budowlanego w ZDP w Brzozowie, zostanie wydana decyzja administracyjna na budowę zjazdu publicznego zgodnie z art. 29 ust. 1, 3 i 5 oraz art. 30 Ustawy z dnia 21 marca 1985 r. o drogach publicznych (Dz.U. Nr 19, poz. 115 z 2007 r. z późn. zm.).

Otrzymują:

1. Adresat,
2. A/a.

DYREKTOR
Zarządu Dróg Powiatowych
w Brzozowie

Kazimierz Tympalski

Miejsce i data: Brzozów, dn. 2011.11.03

Starostwo Powiatowe w Brzozowie
Wydział Geodezji, Kartografii
Katastru i Nieruchomości
Powiatowy Zespół
Uzgadniania Dokumentacji Projektowej
36-200 Brzozów ul. 3 Maja 43

GINA DOMARADZ NIP: 686-157-83-18
36-230 Domaradz 245

Wasz znak: - z dnia:

Wniosek nr GNO.6630.2-813/2011 z dnia 2011.11.02

OPINIA

Na podstawie art. 27.1 i art. 28 ust.1 ustawy z dnia 17 maja 1989 r. - Prawo geodezyjne i kartograficzne (Dz. U. z 2000 r. Nr 100, poz. 1086 i Nr 120, poz. 1268), § 11 ust 1 rozporządzenia Ministra Rozwoju Regionalnego i Budownictwa z dnia 2 kwietnia 2001 r. w sprawie geodezyjnej ewidencji sieci uzbrojenia terenu oraz zespołów uzgadniania dokumentacji projektowej (Dz. U. z 2001 r. Nr 38, poz. 455) oraz Zarządzenia Starosty Brzozowskiego z dnia 31 marca 2003 r. Nr 17/2003 - Zespół Uzgadniania Dokumentacji Projektowej

UZGADNIA

Projektowany budynek zaplecza sportowego, zjazd publiczny z drogi powiatowej, boiska sportowe, osadnik ścieków z przyłączem kanalizacji sanitarnej, studni z przyłączem wodociągowym oraz miejsca postojowe.

Lokalizacja obiektu: Golcowa, dz.: 2336, 2337/1, 2338/1, 8096/2

Inwestor realizowanego obiektu: GMINA DOMARADZ
36-230 Domaradz 245

UWAGI I ZALECENIA do opinii GNO.6630.2-813/2011

1. Uzgodnienie zachowuje ważność przez okres 3 lat od dnia wydania.
2. Uzgodnienie traci ważność gdy inwestor lub organ administracji architektoniczno-budowlanej a także organ nadzoru budowlanego powiadomią o utracie ważności, zmianie lub uchyleniu decyzji:
 - o warunkach zabudowy i zagospodarowania terenu wydanej przed dniem 11 lipca 2003 r.,
 - o warunkach zabudowy,
 - o ustaleniu lokalizacji inwestycji celu publicznego,
 - o zatwierdzeniu projektu budowlanego,
 - pozwoleniu na budowę.
3. O wystąpieniu w/w przypadków (pkt 2) inwestor jest zobowiązany zawiadomić bezzwłocznie tutejszy Zespół.
4. Wszystkie odstępstwa od uzgodnionej dokumentacji wymagają dodatkowego uzgodnienia w tutejszym Zespole.
5. Przed wejściem w teren należy uzyskać zgodę właścicieli gruntów na ułożenie przewodów uzbrojenia podziemnego na ich nieruchomościach.
6. Inwestorzy są obowiązani do zapewnienia wyznaczenia przez jednostki uprawnione

VERTE!

- do wykonywania prac geodezyjnych, usytuowania w terenie obiektów budowlanych wymagających pozwolenia na budowę.
7. Po zrealizowaniu niniejszego obiektu, należy zlecić uprawnionej jednostce wykonawstwa geodezyjnego inwentaryzację powykonawczą (w przypadku przewodów podziemnych przed ich zasypaniem).
8. Integralną część niniejszego uzgodnienia stanowią mapy z uwidocznionym projektem inwestycji.


9. Inne uwagi i zalecenia wynikające z protokołu posiedzenia ZUDP:

POWIATOWY INSPEKTORAT NADZORU BUDOWLANEGO	Andrzej Szymański
STAROSTWO POWIATOWE W BRZOSZOWIE Wydział Architektury i Budownictwa	Jerzy Hippner
ZARZĄD DRÓG POWIATOWYCH W BRZOSZOWIE	Jan Wrotniak
PODKARPACKI ZARZĄD MELIORACJI I URZĄDZEŃ WODNYCH W SANOKU	Kazimierz Więcek
POWIATOWA STACJA SANITARNO EPIDEMIOLOGICZNA W BRZOSZOWIE	Elżbieta Lasek
REJON DYSTRYBUCJI ENERGII	Artur Glazer
TELEKOMUNIKACJA POLSKA S.A. PION ADMINISTRACJI OBSZAR TELEKOMUNIKACJI W RZESZOWIE	Tomasz Mularz
REJON DYSTRYBUCJI GAZU	Bogumił Biesiada

/Przewodniczący Zespołu Uzgodniania Dokumentacji Projektowej/

Brzozów, dnia 15.11.2011 r.
 [Podpis]
 Przewodniczący Zespołu Uzgodniania Dokumentacji Projektowej

26.01.2011

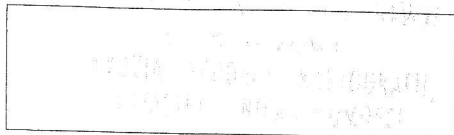

Województwo: **podkarpackie**
 Powiat: **Brzozów**
 Jednostka ewidencyjna: **Domaradz [180202_2]**
 Obręb ewidencyjny: **Golcowa [Nr 0003]**

(nazwa organu wydającego dokument)

WYPIS Z REJESTRU GRUNTÓW

sporządzono dnia: 25.01.2011 13:56:03

Nr jednostki rejestrowej: **G.1928**

Osoby: 1

Udział Forma władania	Dane osoby fizycznej / instytucji
1/1 właściciel	GMINA DOMARADZ siedziba: 36-230 Domaradz

Działki ewidencyjne: 2

Arkusz	Nr działki	Polozenie	Powierzchnia [ha]	Uzytek lub klasa		Nr KW lub inne dokumenty
				Rodzaj	Pow [ha]	
8	2335	-	0.01	ŁIV	0.01	KS1B/00059603/9
Identyfikator: 180202_2.0003.2335						
8	2336	-	0.29	ŁIV	0.29	KS1B/00059603/9
Identyfikator: 180202_2.0003.2336						
Razem powierzchnia działek:			0.30	ha		
Słownie:			trzydzieści arów			

UWAGA: W jednostce znajdują się jeszcze inne działki.

Oznaczenia klas i użytków
ŁIV - Łąki trwałe

GWO- 7454-2-60/ 2011
 25.01. 2011

(pieczęć urzędowa)

(imię i nazwisko osoby reprezentującej organ)
 data i podpis



Województwo: **podkarpackie**
 Powiat: **Brzozów**
 Jednostka ewidencyjna: **Domaradz [180202_2]**
 Obręb ewidencyjny: **Golcowa [Nr 0003]**

(nazwa organu wydającego dokument)

WYPIS Z REJESTRU GRUNTÓW

sporządzono dnia: 25.01.2011 14:06:06

Nr jednostki rejestrowej: **G.1606**

Osoby: 1

Udział Forma władania	Dane osoby fizycznej / instytucji
1/1 właściciel	GINA DOMARADZ siedziba: 36-230 Domaradz

Działki ewidencyjne: 3

Arkusz	Nr działki	Położenie	Powierzchnia [ha]	Użytek lub klasa		Nr KW lub inne dokumenty
				Rodzaj	Pow [ha]	
3	2334	-	0.25	ŁIV	0.25	KW 49157
Identyfikator: 180202_2.0003.2334						
8	2337/1	-	0.62	ŁIV	0.62	KW 49157
Identyfikator: 180202_2.0003.2337/1						
8	2338/1	-	0.09	ŁIV	0.09	KW 41111
Identyfikator: 180202_2.0003.2338/1						
Razem powierzchnia działek:			0.96	ha		
Słownie:			dziewięćdziesiąt sześć arów			


UWAGA: W jednostce znajdują się jeszcze inne działki.

Oznaczenia klas i użytków
ŁIV - Łąki trwałe

W Brzozowie, dnia 25.01.2011 r.
 GND- 7454-2-60/2011
 Działki ewidencyjne: 2334, 2337/1, 2338/1
 Powierzchnia: 0.96 ha
 Słownie: dziewięćdziesiąt sześć arów

(pieczęć urzędowa)

(imię i nazwisko osoby reprezentującej organ)
 data i podpis

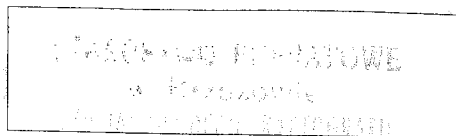

Województwo: **podkarpackie**
 Powiat: **Brzozów**
 Jednostka ewidencyjna: **Domaradz [180202_2]**

(nazwa organu wydającego dokument)

WYPIS UPROSZCZONY Z REJESTRU GRUNTÓW

sporządzono dnia: 25.01.2011 14:08:32

Obręb	Ark.	Nr działki	JR	Pow. [ha]	Użytek lub klasa		Nr KW lub inne dokumenty	Adres lub położenie
					Rodzaj	Pow. [ha]		
Forma władania i udział		Osoba i adres						
Golcowa [Nr 0003]	5	1881	2095	0.22	ŁIII	0.22	KW 39846	-
1/1 właściciel	Herbut Elżbieta (Edward Alicja) zam. Golcowa 539A							
Golcowa [Nr 0003]	8	2323/2	13	0.03	Wp	0.03	-	-
1/1 władający na zasadach samoistnego posiadania	GMINA DOMARADZ siedziba: 36-230 Domaradz							
↑ Uwagi:	rowy							
Golcowa [Nr 0003]	5	2330	212	0.30	RIVa ŁIV	0.12 0.18	AWZ1102/76	-
1/1 właściciel	Dobosz Maria (Franciszek Anna) zam. Golcowa							
Golcowa [Nr 0003]	5	2331	2171	0.15	ŁIV	0.15	KS1B/00060195/5 AWZ1681/76	-
1/1 właściciel	Bober Beata (Władysław Eugenia) zam. Domaradz 346/6							
Golcowa [Nr 0003]	8	2339/3	13	0.03	Wp	0.03	-	-
1/1 władający na zasadach samoistnego posiadania	GMINA DOMARADZ siedziba: 36-230 Domaradz							
↑ Uwagi:	rowy							
Golcowa [Nr 0003]	9	8096/2	15	0.71	dr	0.71	-	-
1/1 właściciel	POWIAT BRZOWOWSKI siedziba: 36-200 Brzozów ul. Armii Krajowej 1							
1/1 zarządca	ZARZĄD DRÓG POWIATOWYCH siedziba: 36-200 Brzozów ul. Parkowa 20							

"- ść działek na wypisie: 6

-- na powierzchni działek: 1.44 ha

L. br. 2011 GNO-7434-2-60/2011
 za zgodność z opisem: 01/01/2011
 2011-01-25
 Brzozów, dnia 25. 01. 2011.

Brzozów, listopad 2011 r.

OŚWIADCZENIE PROJEKTANTA

W nawiązaniu do art. 20 pkt 4 ustawy z dnia 7 lipca 1994r. - Prawo Budowlane ,
Dz. U. z 2003 r. Nr 207, zmiany Dz. U. z 2004 r. Nr 93, oświadczam, że
dokumentacja techniczna p.n.:

**BUDOWA ZJAZDU PUBLICZNEGO
Z DROGI POWIATOWEJ NR 2024R
DOMARADZ - PRZYSIETNICA
W KM 5+635, STRONA LEWA,
MIEJSCOWOŚĆ GOLCOWA**

została sporządzona zgodnie z obowiązującymi przepisami, normami oraz zasadami
wiedzy technicznej.

Łukasz Lisowski
UPR.BUD.A/649-1/108/79
UPR.BUD.UAN-2-8346-120/87
KIEROWANIE, NADZOROWANIE I PROJEKTOWANIE
W SPECJALNOŚCI KONSTRUKCYJNO-BUDOWLANEJ
zam. Brzozów, ul. Konopnickiej 15

OPIS TECHNICZNY

1. PODSTAWA OPRACOWANIA.

- Warunki techniczne wydane przez ZDP w Brzozowie nr ZDP.5446.23.2011
- Rozp. MTiGM dnia 03 marca 1999 r. w sprawie warunków technicznych, jakim powinny odpowiadać drogi publiczne i ich usytuowanie § 79 rozdział 13 (Dz. U. Nr 43/1999, poz. 430)
- Zalecenia inwestora.
- Wizja lokalna i pomiary terenowe.

2. PRZEZNACZENIE I PROGRAM UŻYTKOWY OBIEKTU BUDOWLANEGO.

Tematem niniejszego opracowania jest projekt budowlany zjazdu publicznego z drogi powiatowej Nr 2024R Domaradz - Przysietnica w km 5+635 po stronie lewej (działka drogowa nr. 8096/2) w miejscowości Golcowa stanowiący część zadania pod nazwą „BUDYNEK ZAPLECZA SPORTOWEGO wraz z urządzeniami towarzyszącymi”.

Konieczność budowy zjazdu w powyższej lokalizacji podyktowana jest potrzebą zapewnienia swobodnego dojazdu do działki Nr 2337/1 będącą własnością Inwestora w związku z budową budynku zaplecza sportowego wraz z urządzeniami towarzyszącymi. Budowa przedmiotowego zjazdu publicznego musi zapewniać zachowanie warunków bezpieczeństwa (warunki widoczności) ruchu drogowego podczas wjazdu i wyjazdu z drogi dojazdowej na drogę główną – powiatową. Usytuowanie projektowanego zjazdu w ciągu drogi powiatowej nie wymusza wykonania większych niż minimalne łuków krawędzi zjazdu w stosunku do krawędzi drogi powiatowej w celu poprawy warunków widoczności przy włączaniu się do ruchu.

3. FORMA I FUNKCJA OBIEKTU ORAZ DOSTOSOWANIE DO KRAJOBRAZU I OTACZAJĄCEJ ZABUDOWY.

Niniejsze opracowanie zawiera konstrukcję włączenia drogi dojazdowej na działce 2337/1 do drogi powiatowej Nr 2024R Domaradz - Przysietnica poprzez fragment pasa drogowego. Droga powiatowa w miejscu projektowanego zjazdu posiada odwadniający rów drogowy. W związku z powyższym zachodzi konieczność wykonania przepustu rurowego pod zjazdem. Nawierzchnię zjazdu na całej szerokości pasa drogowego należy wykonać jako utwardzoną betonem asfaltowym lub betonową kostką brukową.

Dostosowanie do krajobrazu zostanie zrealizowane przez wykonanie humusowania skarp i obsianie mieszaninami traw.

4. UKŁAD KONSTRUKCYJNY OBIEKTU (opis rozwiązań konstrukcyjnych)

- 4.1. Kąt skrzyżowania osi zjazdu z osią drogi powiatowej wynosi 90° .
Zjazd zlokalizowano na prostym odcinku drogi. Widoczność w obu kierunkach jest dobra i nie jest ograniczona.
- 4.2. Spadek podłużny nawierzchni zjazdu w obrębie korony drogi jest zgodny ze spadkiem poprzecznym pobocza na szerokości 1,5 m w kierunku jezdni drogi publicznej. Na długości min. 7,0 m od krawędzi pobocza drogi spadek podłużny zjazdu należy wykonać zbliżony do 5 %, a na pozostałym odcinku wykonać zgodnie z zagospodarowaniem działki lecz nie więcej niż 12 %. Wykonanie nawierzchni zjazdu należy poprzedzić wykonaniem robót ziemnych, polegających na ukształtowaniu skarpy drogowej w zakresie pozwalającym na uzyskanie zaprojektowanych parametrów zjazdu.
- 4.3. Nawierzchnia zjazdu.
Nawierzchnię zjazdu zaprojektowano o następującej konstrukcji:
- nawierzchnia z betonu asfaltowego lub z betonowej kostki brukowej – grubość 6 cm.
- podbudowa zasadnicza z tłucznia kamiennego stabilizowanego mechanicznie – gr 10 cm.
- warstwa mrozoodporna z pospółki – grubość 10 cm.
- 4.4. Odwodnienie korpusu drogi.
Droga powiatowa w miejscu projektowanego zjazdu posiada rów przydrożny, w ciągu którego należy wykonać pod zjazdem przepust rurowy PEHD o wytrzymałości obwodowej min. 8 kN/m^2 o średnicy 50 cm. Wlot i wylot przepustu obudować betonowymi płytami ażurowymi $60 \times 40 \times 8 \text{ cm}$, a dno rowu umocnić ściekiem korytkowym $60 \times 50 \times 15 \text{ cm}$. Rzędne posadowienia przepustu rurowego należy uzgodnić z Zarządem Dróg Powiatowych w Brzozowie.
- 4.5. Odwodnienie nawierzchni zjazdu.
Powierzchniowe z kierunku drogi z wyprofilowaniem nawierzchni zjazdu i ukierunkowaniem wody na skarpy. Dodatkowo na połączeniu nawierzchni zjazdu i pobocza zaleca się wykonać ściek przelewowy (zagłębienie).
- 4.6. Podstawowe parametry geometryczne zjazdu:
- | | |
|--|----------------|
| szerokość jezdni | - 4,0 m |
| szerokość poboczy ziemnych | - 2 x 0,50 m |
| promień krawędzi jezdni na włączeniu do drogi powiatowej | - 5,0 m |
| kąt skrzyżowania osi zjazdu z osią dr. powiatowej | - 90° . |
- 4.7. Roboty w pasie drogowym prowadzić zgodnie z wydaną decyzją zarządu drogi, w czasie wykonywania bezpośredniego włączenia nawierzchni zjazdu do drogi powiatowej, roboty w pasie drogowym oznakować zgodnie z załączonym schematem oznakowania.

5. DOSTOSOWANIE OBIEKTU DO KORZYSTANIA PRZEZ OSOBY NIEPEŁNOSPRAWNE.

Nie dotyczy.

6. DANE TECHNOLOGICZNE, WSPÓŁZALEŻNOŚCI URZĄDZEŃ I WYPOSAŻENIA.

Nie dotyczy.

7. ROZWIĄZANIA BUDOWLANE I TECHNICZNO-INSTALACYJNE.

Nie dotyczy.

8. ROZWIĄZANIA ZASADNICZYCH ELEMENTÓW WYPOSAŻENIA BUDOWLANO-INSTALACYJNEGO.

Nie dotyczy.

9. ROZWIĄZANIA I SPOSÓB FUNKCJONOWANIA ZASADNICZYCH URZĄDZEŃ INSTALACJI TECHNICZNYCH.

Nie dotyczy.

10. CHARAKTERYSTYKA ENERGETYCZNA OBIEKTU.

Nie dotyczy.

11. WPŁYW OBIEKTU NA ŚRODOWISKO, ZDROWIE LUDZI I OBIEKTY SĄSIEDNIE.

Projektowane roboty nie zmieniają charakteru istniejącego odcinka drogi powiatowej, nie mają wpływu na zmianę natężenia ruchu drogowego, a mają na celu umożliwienie dostępu do drogi publicznej z działki inwestora

Zjazd nie powoduje:

- zagrożenia bezpieczeństwa ludzi i mienia;

- pogorszenia stanu środowiska lub stanu zachowania zabytków;
- pogorszenia warunków zdrowotno-sanitarnych;
- wprowadzenia, utrwalenia bądź zwiększenia ograniczeń lub uciążliwości dla terenów sąsiednich;

Projektowane przedsięwzięcie wpływa pozytywnie na środowisko, a w trakcie prowadzenia robót nie wystąpią przyczyny mające szkodliwy wpływ na środowisko (ani na atmosferę, ani na glebę, ani na roślinność, ani na wody gruntowe). Ewentualny hałas przy robotach nie będzie przekraczał natężeń dopuszczalnego dla otoczenia i będzie krótkotrwały (sumarycznie około 10 godzin).

12. WARUNKI OCHRONY PRZECIWPOŻAROWEJ.

Nie dotyczy.

13. INFORMACJA DOTYCZĄCA BEZPIECZEŃSTWA I OCHRONY ZDROWIA.

13.1 Podstawa prawna

Informacja na temat bezpieczeństwa i ochrony zdrowia przy realizacji robót budowlanych w ramach projektu „Budowa zjazdu publicznego z drogi powiatowej Nr 2024R Domaradz – Przysietnica w km 5+635 po stronie lewej w miejscowości Golcowa”

Zakres opracowania jest zgodny z:

Rozporządzeniem Ministra Infrastruktury z dnia 23 czerwca 2003r. w sprawie informacji dotyczącej bezpieczeństwa i ochrony zdrowia oraz planu bezpieczeństwa i ochrony zdrowia Dz. U. 03.120.1126 z dnia 10 lipca 2003r.

13.2 Zakres robót

W zakresie projektu przewidywane jest wykonanie niezbędnych robót, które obejmują :

- roboty ziemne
- ukształtowanie skarpy drogowej w celu uzyskania projektowanych parametrów zjazdu
- wykonanie nawierzchni utwardzonej asfaltobetonem lub betonową kostką brukową min. na szerokości pasa drogowego drogi powiatowej Nr 2024R

13.3 Wykaz istniejących obiektów budowlanych

Na terenie objętym projektowaną inwestycją zlokalizowane są następujące obiekty:

- pas drogowy drogi powiatowej Nr 2024R Domaradz - Przysietnica.

Nie wyklucza się istnienia w terenie urządzeń podziemnych nie naniesionych na mapach.

13.4 Wskazanie elementów zagospodarowania terenu, które mogą stwarzać zagrożenie bezpieczeństwa i zdrowia ludzi

Następujące elementy zagospodarowania mogą stwarzać zagrożenie bezpieczeństwa i zdrowia ludzi: Droga powiatowa, na odcinku drogi występuje ciągłość ruchu drogowego.

13.5 Wskazanie dotyczące przewidywanych zagrożeń występujących podczas realizacji robót budowlanych

Zgodnie z wykazem zawartym w Rozporządzeniu Ministra Infrastruktury z dnia 23 czerwca 2003 r. w sprawie informacji dotyczącej bezpieczeństwa i ochrony zdrowia oraz planu bezpieczeństwa i ochrony zdrowia Dz.U. 03.120.1126 z dnia 10 lipca 2003r. w trakcie realizacji przedmiotowej inwestycji prowadzone będą następujące rodzaje robót budowlanych, stwarzających zagrożenie bezpieczeństwa i zdrowia ludzi:

- Prowadzenie robót przy jezdni w bezpośrednim sąsiedztwie poruszających się pojazdów.

13.6 Wskazanie sposobu prowadzenia instruktażu pracowników przed przystąpieniem do robót szczególnie niebezpiecznych

Instruktaż pracowników przeprowadzić należy na terenie budowy przed przystąpieniem do robót budowlanych. W ramach instruktażu należy wskazać miejsca, w których prowadzenie robót jest szczególnie niebezpieczne wraz z charakterystyką rodzaju zagrożeń.

13.7 Wydzielenie i oznakowanie miejsca prowadzenia robót

Roboty prowadzone przy drogach powiatowych - prowadzić zgodnie z :

- Instrukcją oznakowania robót prowadzonych w pasie drogowym
- Załącznikiem do w/w Instrukcji „Typowe projekty oznakowania i zabezpieczenia robót prowadzonych w pasie drogowych”;
- Rozporządzeniem Ministra Komunikacji i Spraw Wewnętrznych w sprawie znaków i sygnałów drogowych,
- Prawem o ruchu drogowym,
- Rozporządzeniem Ministra Transportu i Gospodarki Morskiej w sprawie szczegółowych warunków zarządzania ruchem na drogach.

Ponadto, organizację ruchu należy prowadzić zgodnie z „schematem oznakowania robót” dołączonym do projektu budowlanego.

Na dojeściach do posesji oraz nad wykopami zastosować kładki dla pieszych.

Pracownicy wykonujący czynności na jezdni powinni być ubrani w kamizelki ostrzegawcze lub w odzież posiadającą barwy bezpieczeństwa w postaci elementów trwale z nią połączonych o cechach umożliwiających dobrą ich widoczność.

13.8 Przechowywanie i przemieszczanie materiałów na budowie

Materiały budowlane należy dostarczać bezpośrednio do miejsca wbudowania. W przypadku konieczności ich okresowego przechowywania, wydzielić zaplecze budowy zabezpieczone przed dostaniem się osób przypadkowych.

Na terenie budowy powinny być wyznaczone oznakowane, utwardzone i odwodnione miejsca do składowania materiałów.

Wszystkie materiały należy układać według poszczególnych grup, wielkości i gatunków w sposób zapewniający stateczność, wykluczający możliwość wywrócenia, zsunienia, rozsunienia się lub spadnięcia składowanych wyrobów i urządzeń oraz umożliwiający dostęp do poszczególnych stosów lub pojedynczych elementów. Powierzchnia składowania powinna

być utwardzona i zabezpieczona przed gromadzeniem się ścieków sanitarnych i wód opadowych.

Materiały drobnicowe powinny być ułożone w stosy o wysokości nie większej niż 2,0 m, a stosy materiałów workowanych ułożone w warstwach krzyżowo do wysokości nieprzekraczającej 10 – warstw.

Odległość stosów przy składowaniu materiałów nie powinna być mniejsza niż:

- 1) 0,75 m - od ogrodzenia lub zabudowań,
- 2) 5,00 m - od stałego stanowiska pracy.

Opieranie składowanych materiałów lub wyrobów o płoty, słupy napowietrznych linii elektroenergetycznych, konstrukcje wsporcze sieci trakcyjnej lub ściany obiektu budowlanego jest zabronione.

Niedopuszczalne jest składowanie materiałów bezpośrednio pod elektroenergetycznymi liniami napowietrznymi lub w odległości mniejszej (licząc w poziomie od skrajnych przewodów) niż:

- 1) 2 m – od linii niskiego napięcia;
- 2) 5 m – od linii wysokiego napięcia do 15 kV;
- 3) 10 m – od linii wysokiego napięcia do 30 kV;
- 4) 15 m – od linii wysokiego napięcia powyżej 30 kV.

Szczegółowe wymagania dotyczące transportu mechanicznego oraz ręcznego określają przepisy bezpieczeństwa i higieny pracy. Masa ładunków przemieszczanych przy użyciu środków transportowych nie powinna przekraczać dopuszczalnej nośności lub udźwigu danego środka transportowego.

13.9 Wskazanie środków technicznych i organizacyjnych, zapobiegających niebezpieczeństwom wynikającym z wykonania robót budowlanych w strefach szczególnego zagrożenia zdrowia lub w ich sąsiedztwie

1. Całość robót należy wykonywać zgodnie z obowiązującymi przepisami BHP, wytycznymi, normami, uzgodnieniami oraz zgodnie z zasadami sztuki inżynierskiej.
2. W czasie prowadzenia robót budowlanych zapewnić właściwą organizację robót oraz wyposażenie w środki techniczne zapobiegające niebezpieczeństwom, w tym:
 - a) Wyposażyć pracowników w niezbędne środki ochrony indywidualnej,
 - b) Zapewnić łączność telefoniczną na terenie budowy,
 - c) Teren budowy oznakować i zabezpieczyć przed dostępem osób postronnych,

W razie stwierdzenia bezpośredniego zagrożenia dla życia lub zdrowia pracowników osoba kierująca, pracownikami obowiązana jest do niezwłocznego wstrzymania prac i podjęcia działań w celu usunięcia tego zagrożenia.


Łukasz Lisowski
 UPR.BUD.A-649-I/108/79
 UPR.BUD.UAN-2-8346-120/87
 KIEROWANIE, NADZOROWANIE I PROJEKTOWANIE
 W SPECJALNOŚCI KONSTRUKCYJNO-BUDOWLANEJ
 zam. Brzozów, ul. Konopnickiej 15

KOPIA MAPY TOPOGRAFICZNEJ

GODŁO : 174.324/.....

SKALA : 1:10000



MAPA DO CELÓW PROJEKTOWYCH
SKALA 1:500

Kopia mapy zasadniczej

Obiekt: Golcowa

Gmina: Domaradz

Powiat: Brzozów

Woj.: Podkarpackie

Godło: 7.119.30.21.1

Mapa aktualna na dzień: 01-09-2011r

w oznaczonym zakresie:

WYKONAWCA

STAROSTWO POWIATOWE W BRZOSZOWIE
WYDZIAŁ GEODEZJI, KARTOGRAFII, KATASTRU I NIERUCHOMOŚCI
POWIATOWY OŚRODEK DOKUMENTACJI GEODEZYJNEJ I KARTOGRAFICZNEJ

W obszarze oznaczonym linią.....polwierdzono
w terenie aktualność treści mapy zasadniczej. Dokumenty
potwierdzające aktualność mapy przyjęło do zasobu
w dniu.....2011-09-21.....3948-136/2011
i zaewidencjonowano pod nr.....
Niniejsza mapa może służyć do celów projektowych.
Projektowane obiekty budowlane wymagające pozwolenia na
budowę podlegają wytyczeniu i inwentaryzacji powykonawczej
przez jednostki uprawnione do wykonywania prac geodezyjnych.
Brzozów.....2011-09-21.....
(data) (imię i nazwisko, podpis, stanowisko
składowe osoby upoważnionej)

inż. Lucyna Filak
Kierownik Powiatowego Ośrodka Dokumentacji
Geodezyjnej i Kartograficznej w Wydziale
Geodezji, Kartografii, Katastru i Nieruchomości

PROJEKT ZAGOSPODAROWANIA DZIAŁKI

Golcowa, działki nr 2336, 2338/1, 2337/1, 8096/2

INWESTYCJA :

BUDOWA BUDYNKU ZAOŁECZA SPORTOWEGO Z KOMPLEKSEM
BOISK, ZJAZDU PUBLICZNEGO I URZĄDZEŃ TOWARZYSZĄCYCH


INWESTOR :

Gmina Domaradz


LEGENDA :

1. - projektowany budynek zaplecza sportowego
2. - projektowany zjazd publiczny
3. - projektowane boiska sportowe


OS - projektowany osadnik ścieków wraz z przykanalikiem ks 160 PCV
SB - projektowana obudowa studni kopanej wraz z przyłączem w 32 PE

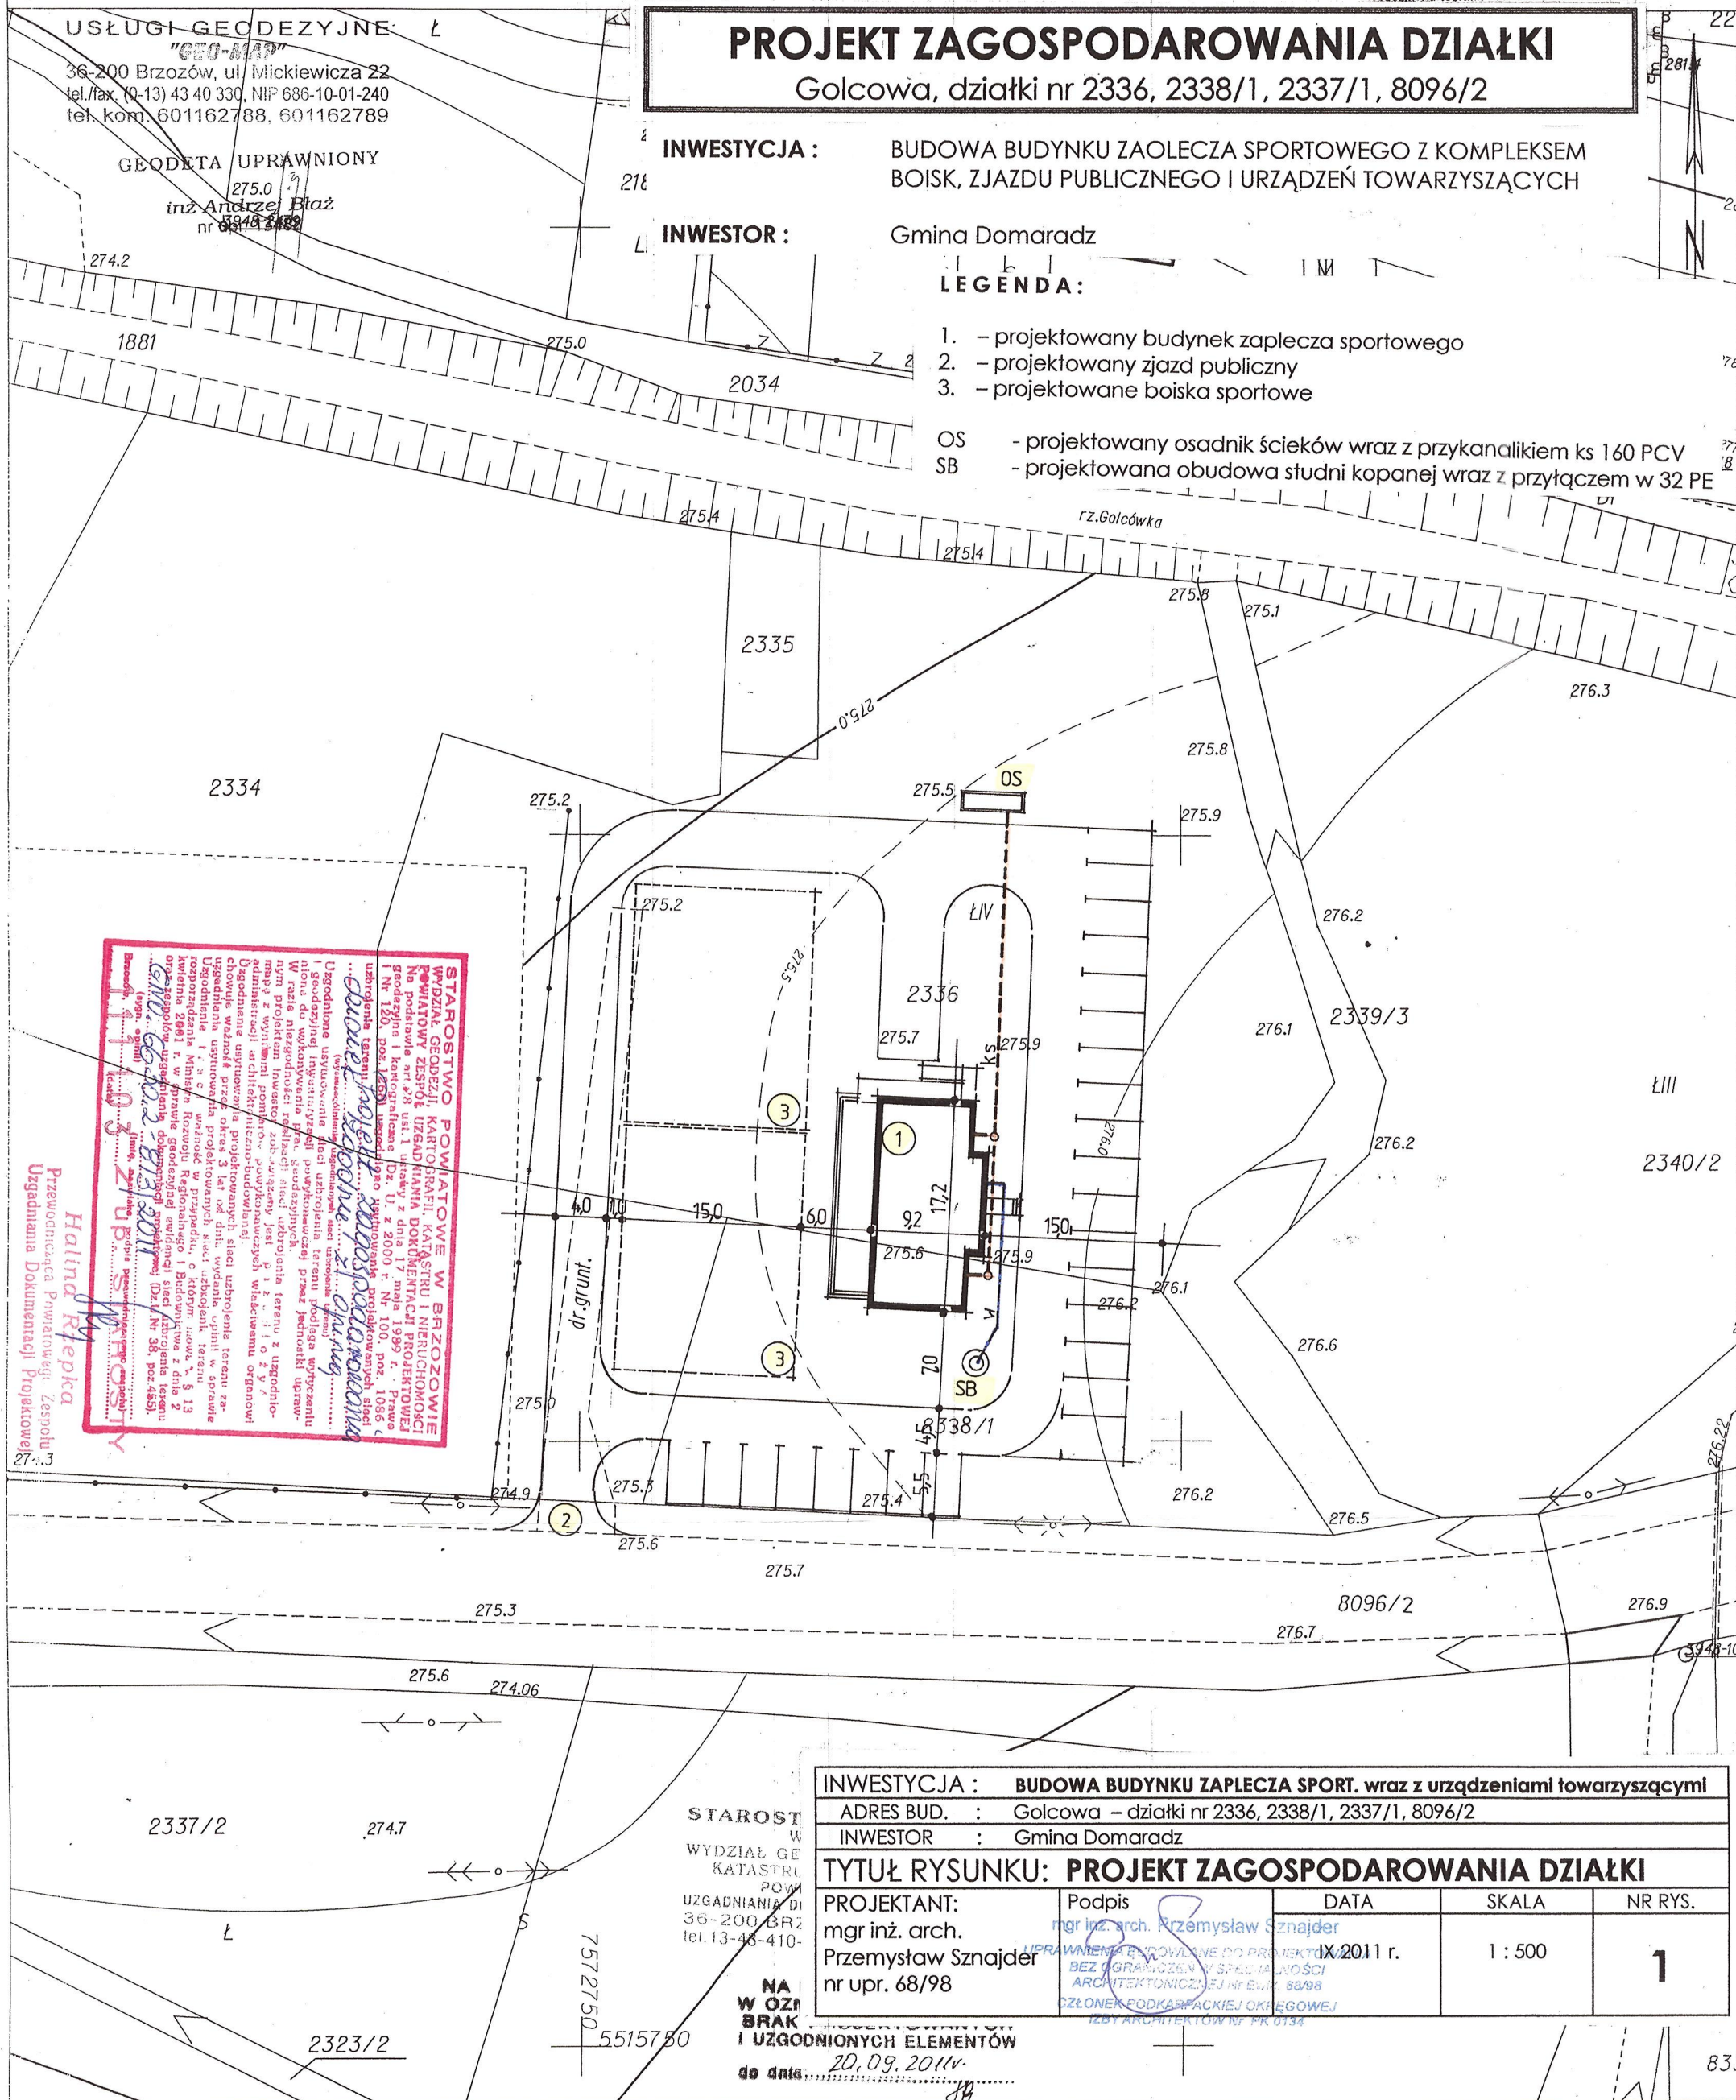

B - B

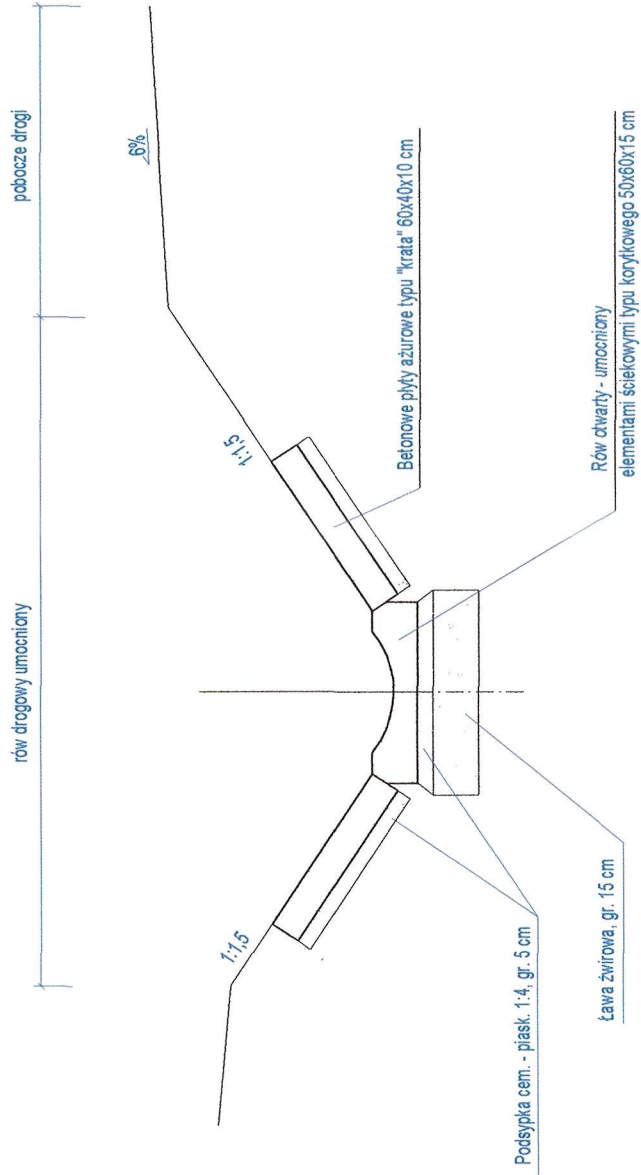


C - C

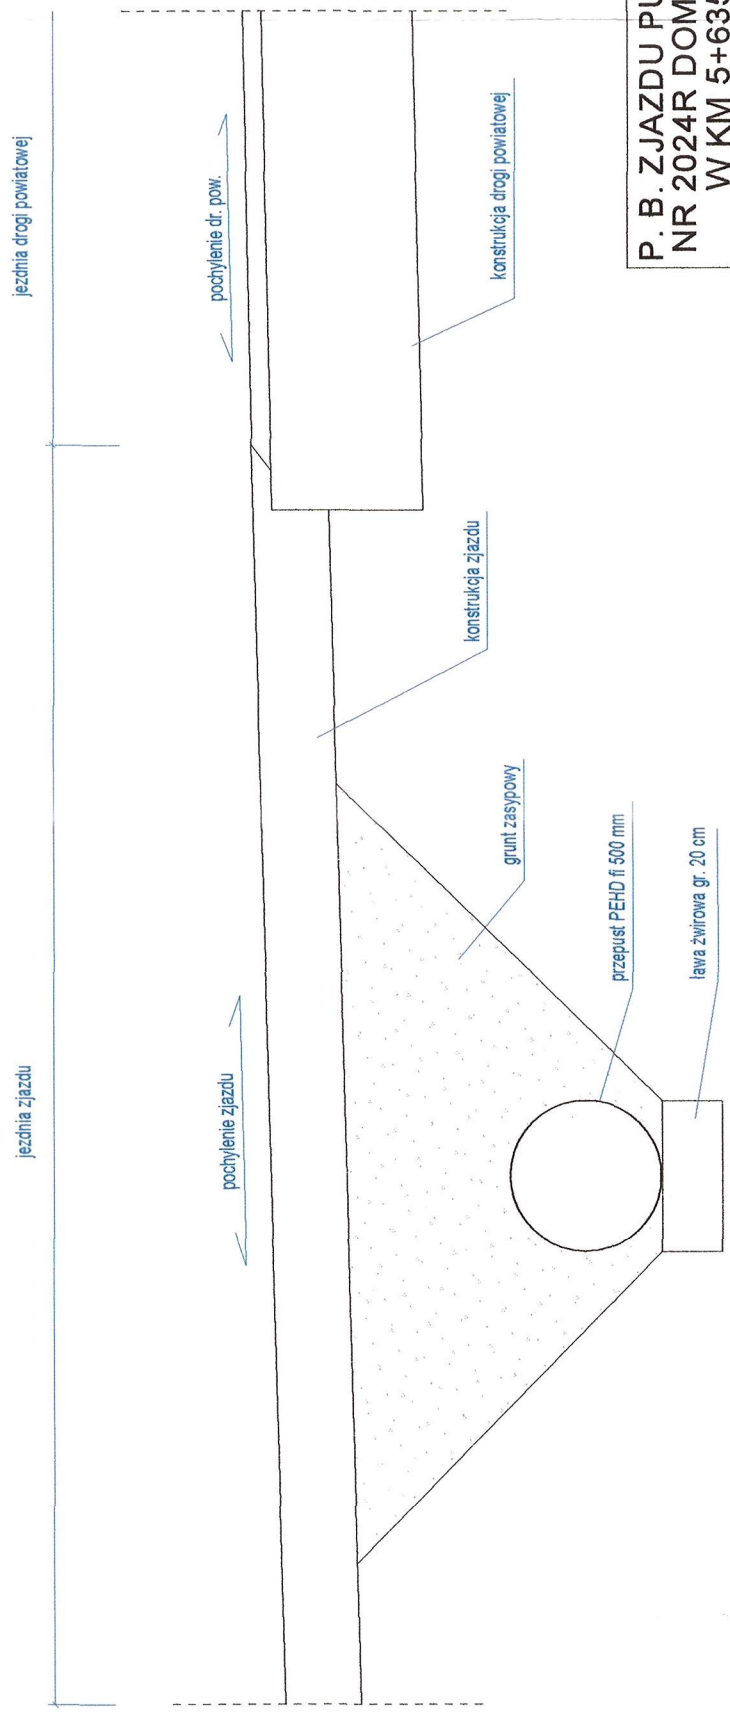


P. B. ZJAZDU PUBLICZNEGO Z DROGI POWIATOWEJ NR 2024R DOMARADZ - PRZYSIETNICA, STR. LEWA W KM 5+635 W MIEJSCOWOŚCI GOLCOWA				Przekrój B - B, przekrój C - C		Skala: 1:25
Projektant:	Łukasz Lisowski	Data:	listopad 2011 r.	Podpis:		Nr rysunku:
A-649-I/108/79, UAN-2-8346-120/87						3
Opracowanie:	Piotr Irzyk	Data:	listopad 2011 r.	Podpis:		

SCHEMAT OZNAKOWANIA ROBÓT

Projekt oznakowania i zabezpieczenia robót prowadzonych w pasie drogowym przy zajęciu popocza i części jezdni.

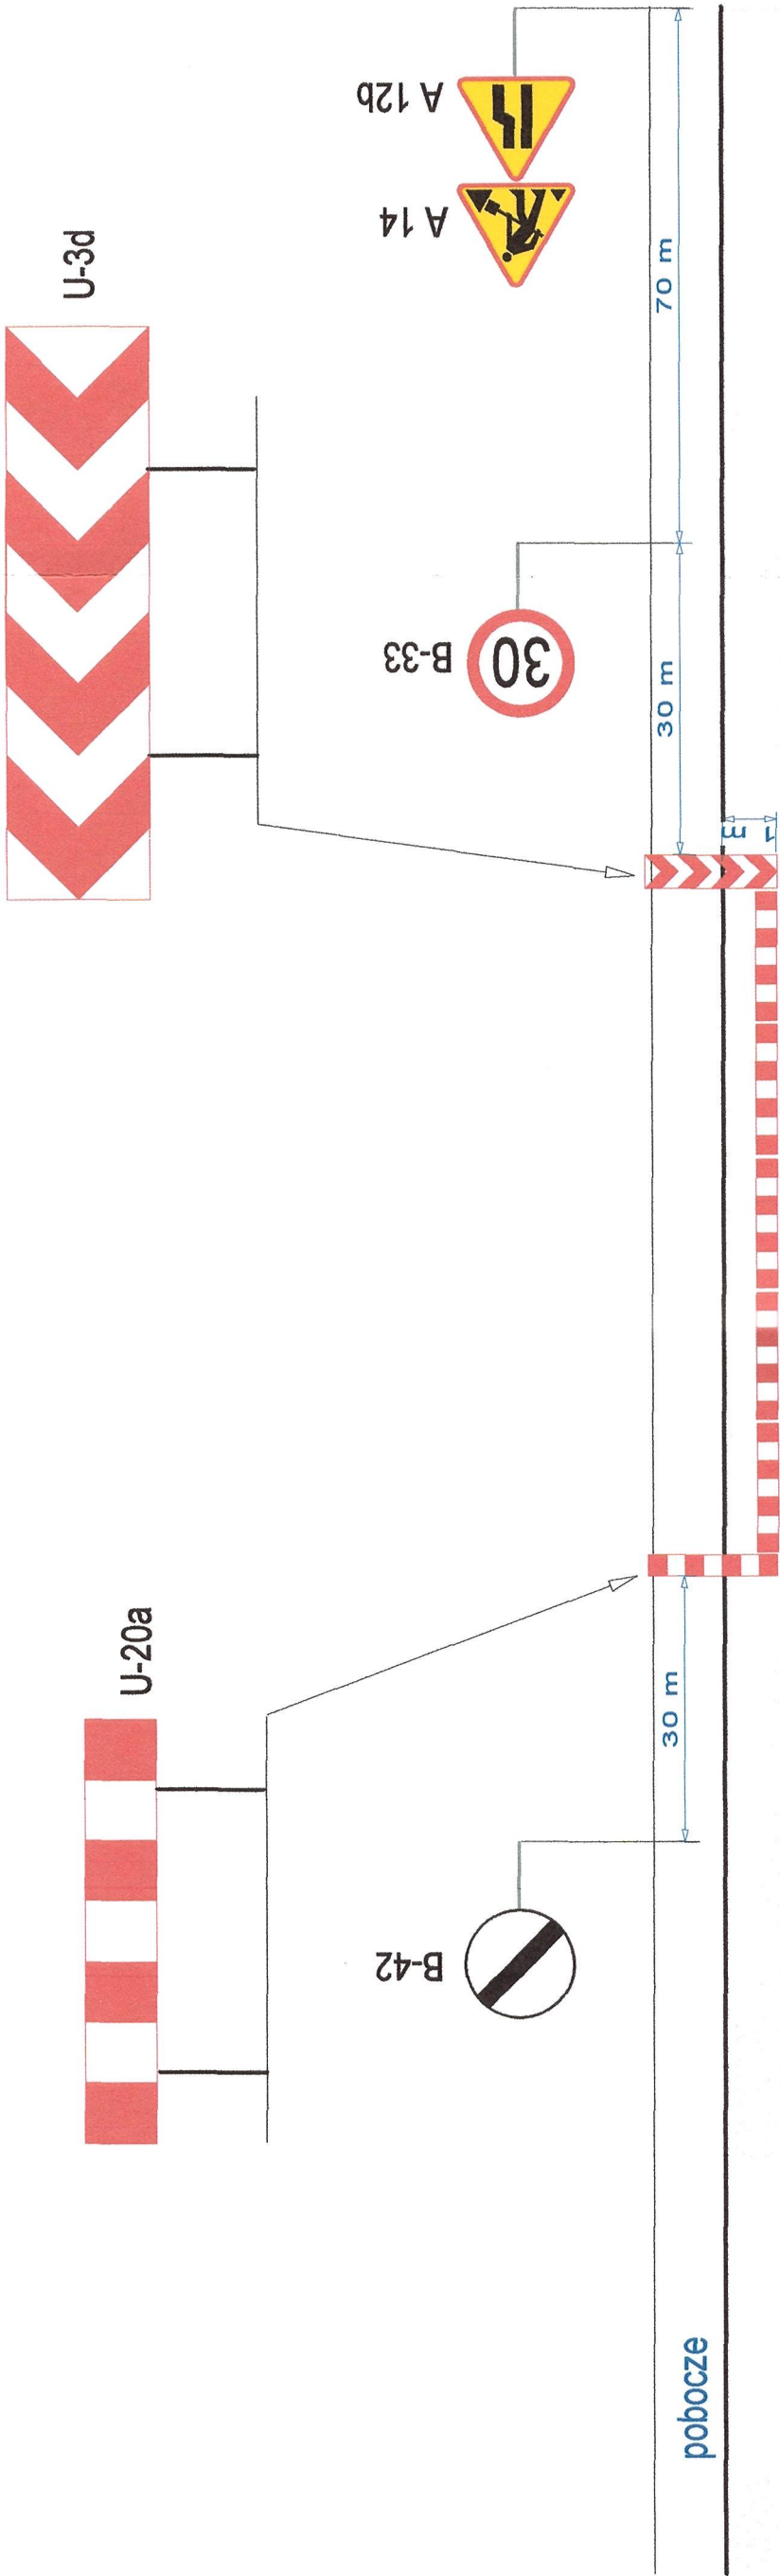

Domaradz - Przysietnica

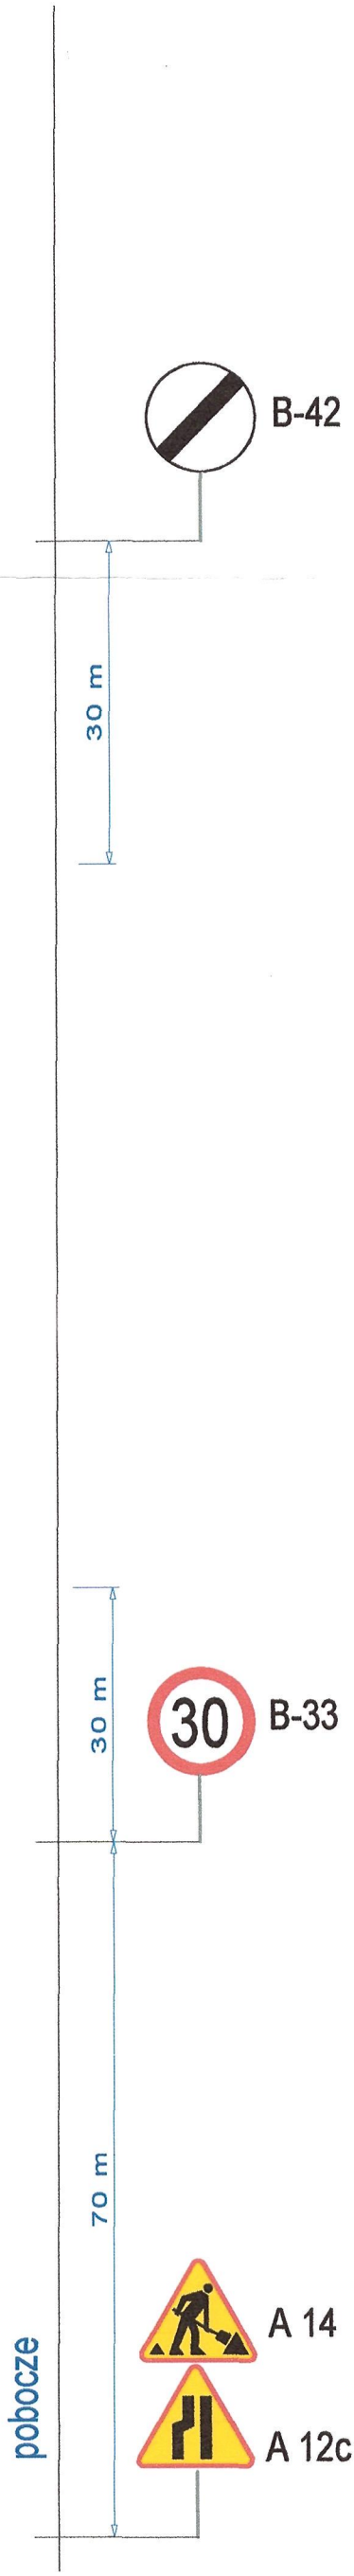

Projekt ma zastosowanie przy wykonywaniu robót w pasie drogowym drogi powiatowej Nr 2024R Domaradz - Przysietnica. Podczas dowozu materiałów należy zachować szczególną ostrożność. Elementy oznakowania powinny być odblaskowe o grupie wielkości takiej, jakie obowiązują na drodze powiatowej Nr 2024R. O terminie prowadzenia robót w pasie drogowym i ustawienia oznakowania należy powiadomić zarząd drogi. Powierzchnia utwardzona zjazdu w granicy pasa drogowego - 24,20 m² Powierzchnia zajęcia pasa drogowego dla prowadzenia robót - 3,0 x 15,0 = 45,0 m² Powierzchnia zajęcia jezdni dla prowadzenia robót - 1,0 x 15,0 = 15,0 m²

P. B. ZJAZDU PUBLICZNEGO Z DROGI POWIATOWEJ NR 2024R DOMARADZ - PRZYSIETNICA, STR. LEWA W KM 5+635 W MIEJSCOWOŚCI GOLCOWA

Schemat oznakowania robót				Skala:
Projektant:	Data:	Podpis:	Nr rysunku:	b/s
Łukasz Lisowski	listopad 2011 r.			
A-649-I/108/79, UAN-2-8346-120/87				
Opracowanie:	Data:	Podpis:		
Piotr Irzyk	listopad 2011 r.			4