


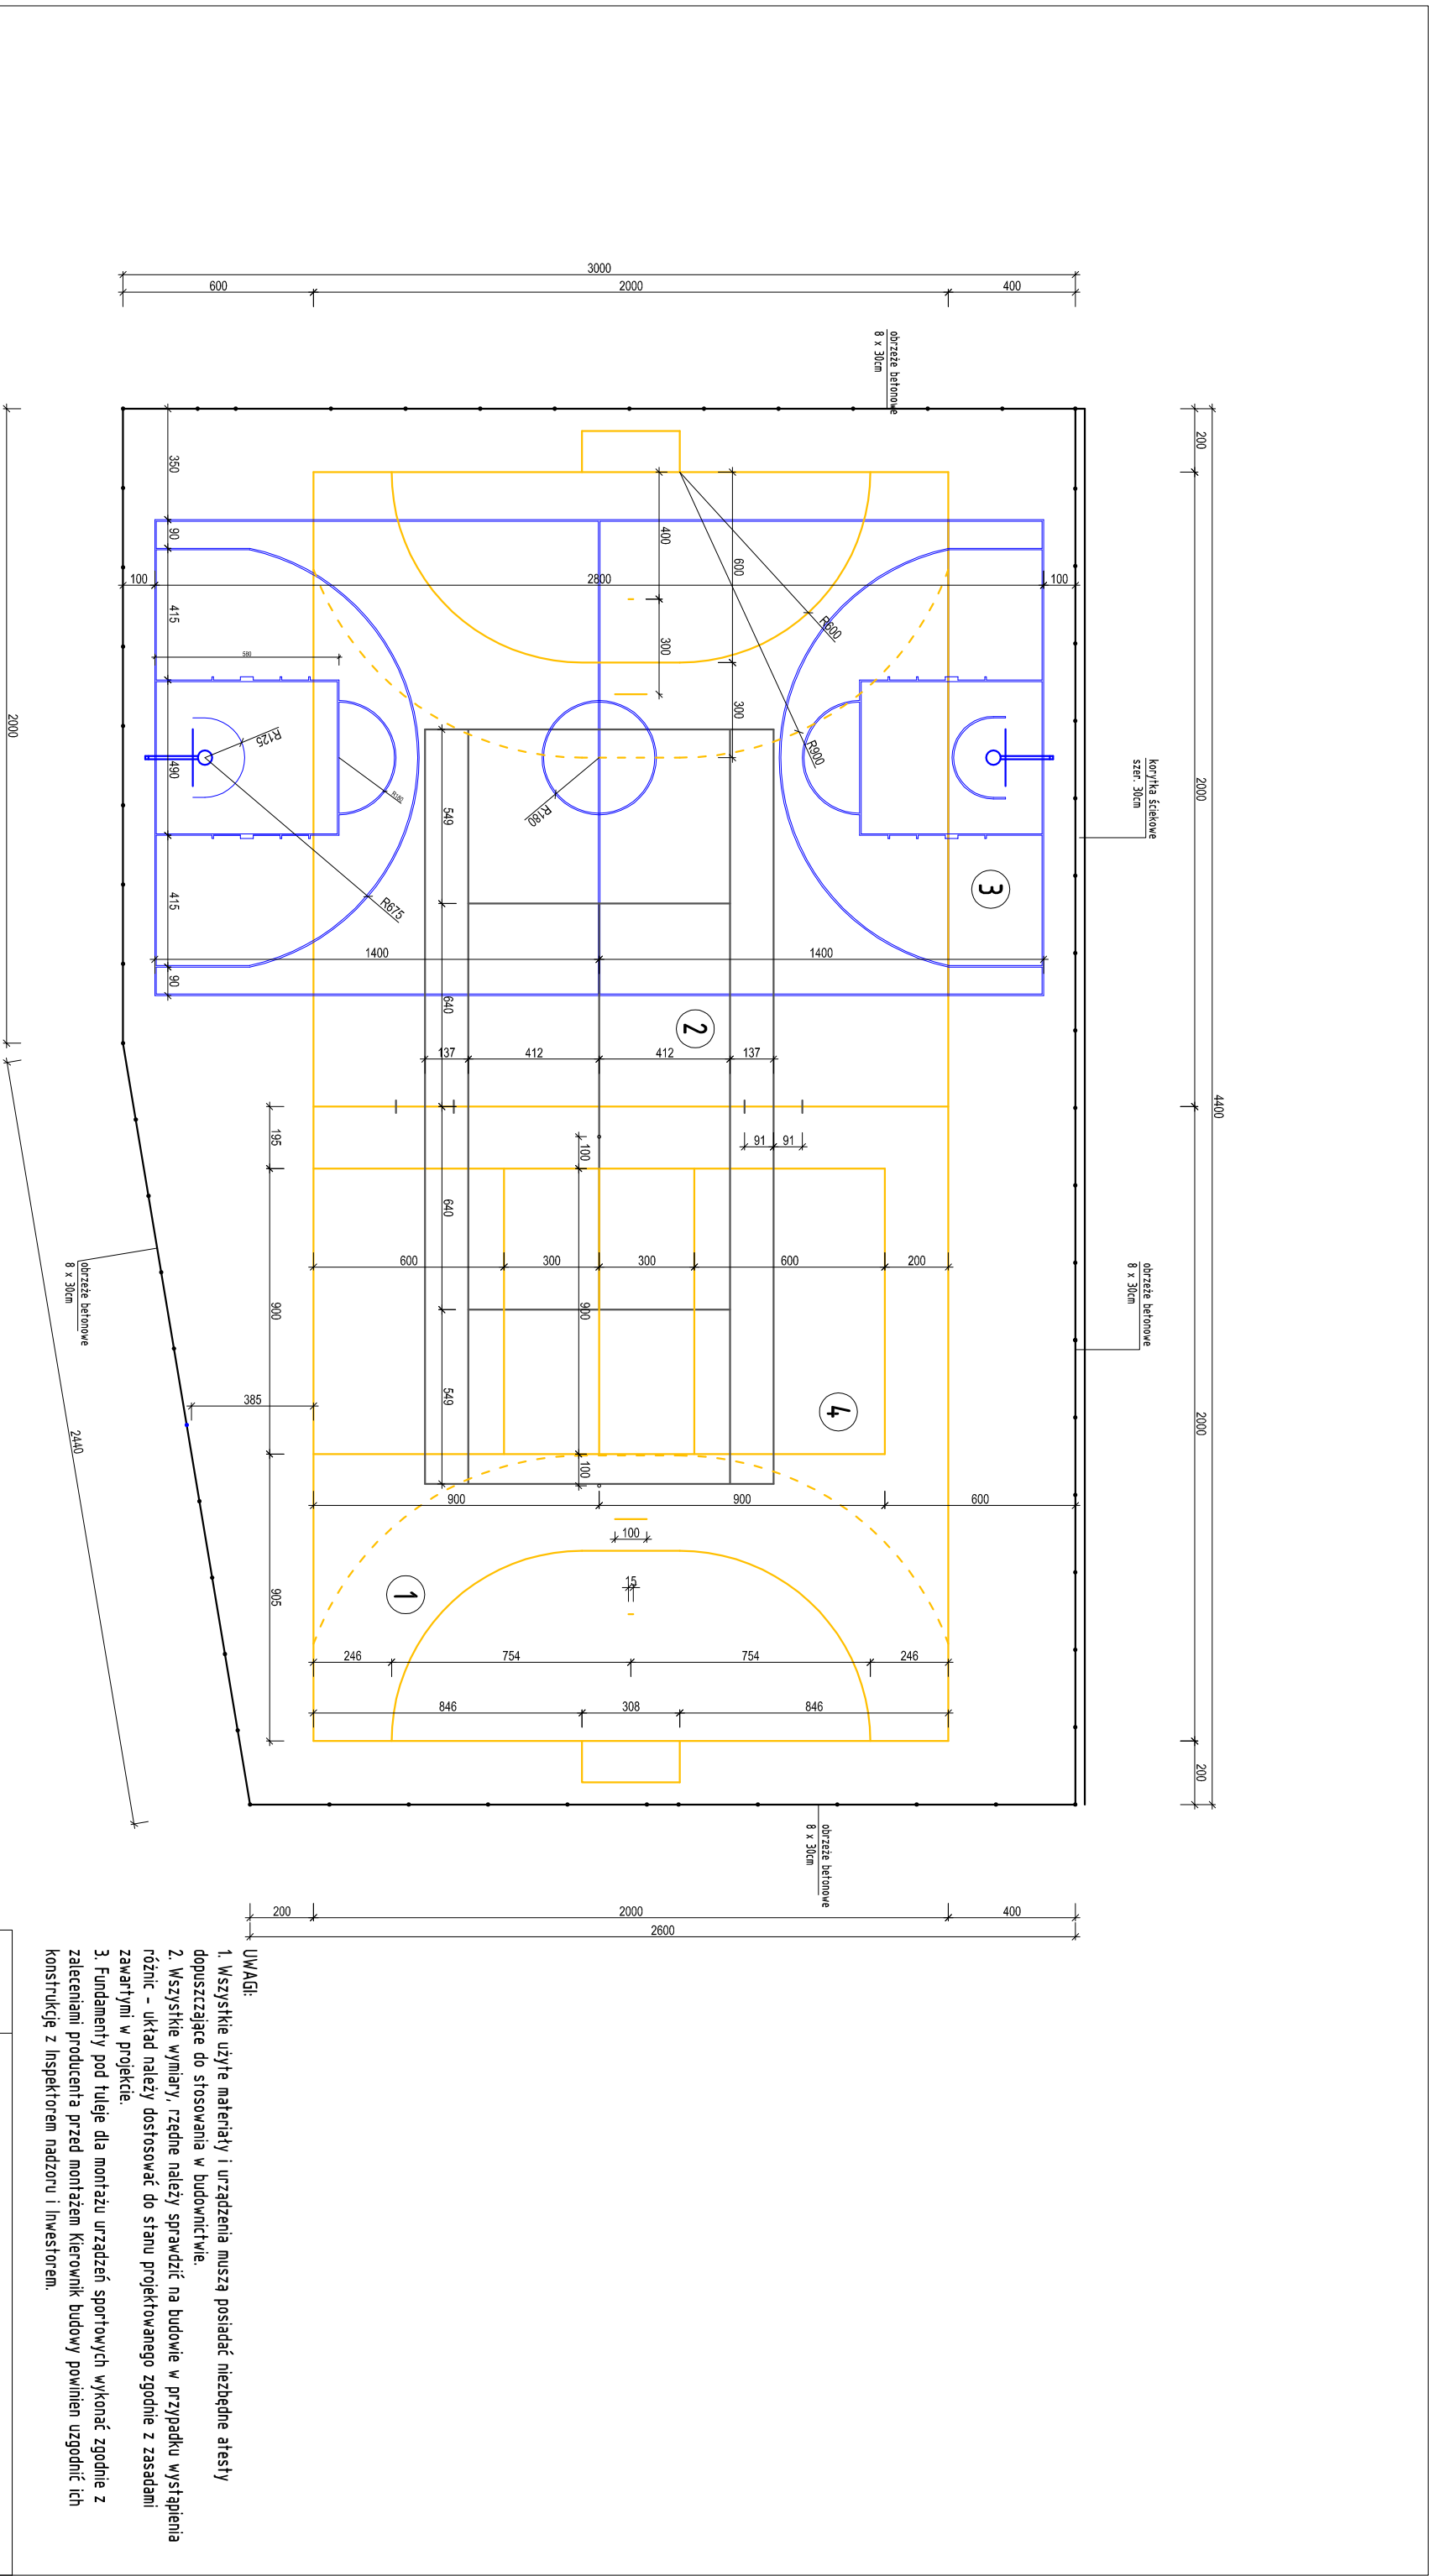

LEGENDA:

- 1 PIŁKA RĘCZNA - linie żółte
 - 2 TENIS - linie białe
 - 3 KOSZYKÓWKĄ - linie niebieskie
 - 4 SIATKÓWKĄ - linie żółte
- Wymiary od zewnętrznej linii boiska do osi linii szerokość każdej lini 5cm.

TERENOWY ZESPÓŁ USŁUG PROJEKTOWYCH			
36-200 BRZOZÓW UL. 3-GO MAJA 62			
Nazwa:			
BUDOWA WIELOFUNKCYJNEGO BOISKA SPORTOWEGO			
Inwestor:			
GMINA DOMARADZ, DOMARADZ 345, 36-230 DOMARADZ			
Adres budowy:			
DOMARADZ, DZ. NR 1032			
Treść rysunku:			
PODZIAŁ BOISKA, LINIE ROZGRANICZAJĄCE			
Opracował:	Nazwisko i Inięć, specjalność i nr uprawnień		Skala
	Podpis		1:200
		Nr rys. 2	DATA:
			CZERWIEC
			2014

- UWAGI:
1. Wszystkie użyte materiały i urządzenia muszą posiadać niezbędne atesty dopuszczające do stosowania w budownictwie.
 2. Wszystkie wymiary, rzędne należy sprawdzić na budowie w przypadku wystąpienia różnic - układ należy dostosować do stanu projektowanego zgodnie z zasadami zawartymi w projekcie.
 3. Fundamenty pod tuleje dla montażu urządzeń sportowych wykonać zgodnie z zaleceniami producenta przed montażem. Kierownik budowy powinien uzgodnić ich konstrukcję z inspektorem nadzoru i inwestorem.