


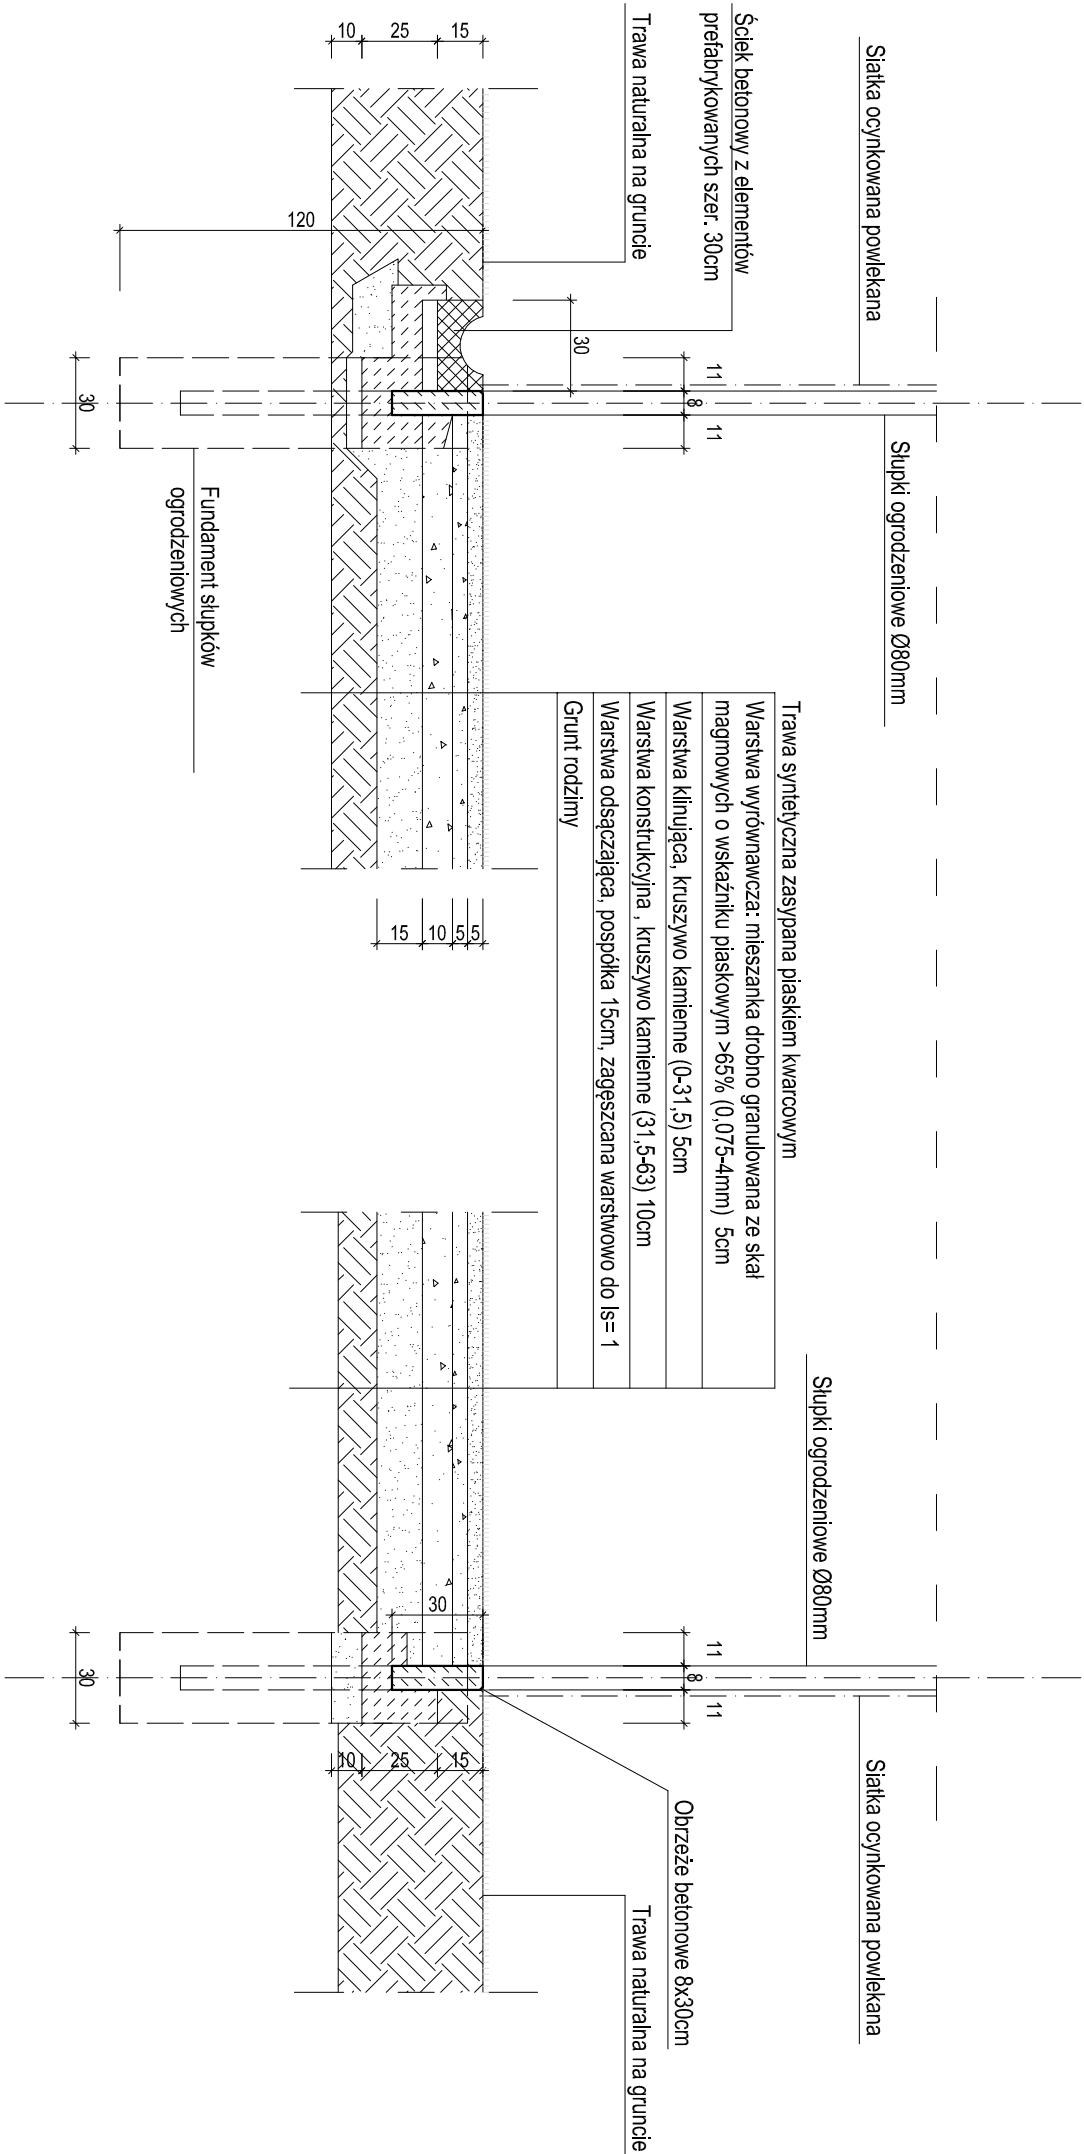

TZUP		TERENOWY ZESPÓŁ USŁUG PROJEKTOWYCH 36-200 BRZOSZÓW UL. 3-GO MAJA 62		
Nazwa:	BUDOWA WIELOFUNKCYJNEGO BOISKA SPORTOWEGO			
Investor:	GMINA DOMARADZ, DOMARADZ 345, 36-230 DOMARADZ			
Adres budowy:	DOMARADZ, DZ. NR 1032			
Treść rysunku:	SZCZEGÓŁY - PRZEKRÓJ PRZEZ WARSTWY BOISKA		Podpis	Skala 1:25
Opracował:				Nr rys. 4
				DATA: CZERWIEC 2014