


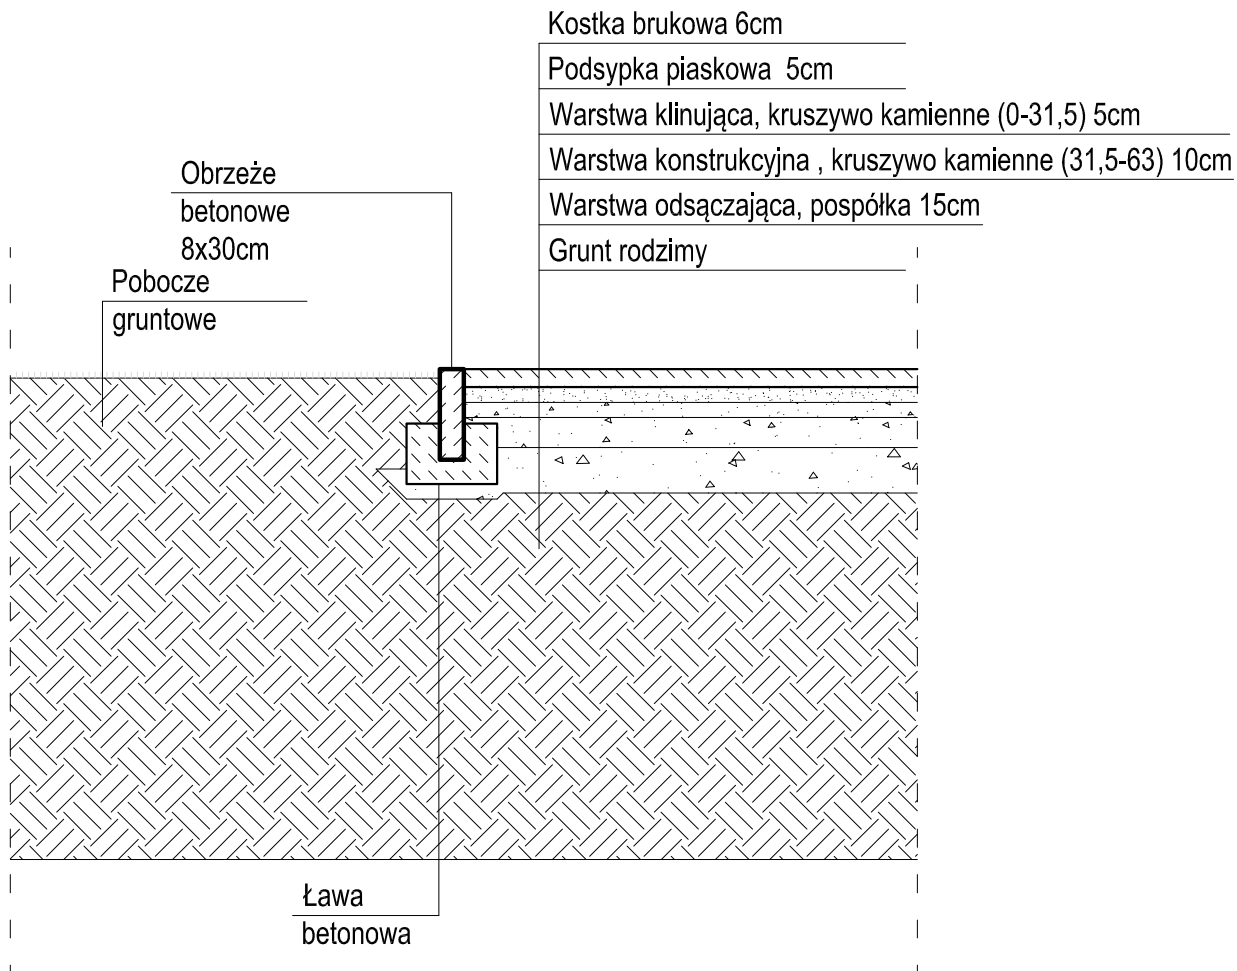

<i>TZUP</i>	TERENOWY ZESPÓŁ USŁUG PROJEKTOWYCH 36-200 BRZOZÓW UL. 3-GO MAJA 62		
Nazwa:	BUDOWA WIELOFUNKCYJNEGO BOISKA SPORTOWEGO		
Inwestor:	GMINA DOMARADZ, DOMARADZ 345, 36-230 DOMARADZ		
Adres budowy:	DOMARADZ, DZ. NR 1032		
Treść rysunku:	SZCZEGÓŁY - PRZEKRÓJ PRZEZ WARSTWY CHODNIKA		
Opracował:	Nazwisko i Imię, specjalność i nr uprawnień	Podpis	Skala 1:25
			Nr rys. 5
			DATA: CZREWIEC 2014