


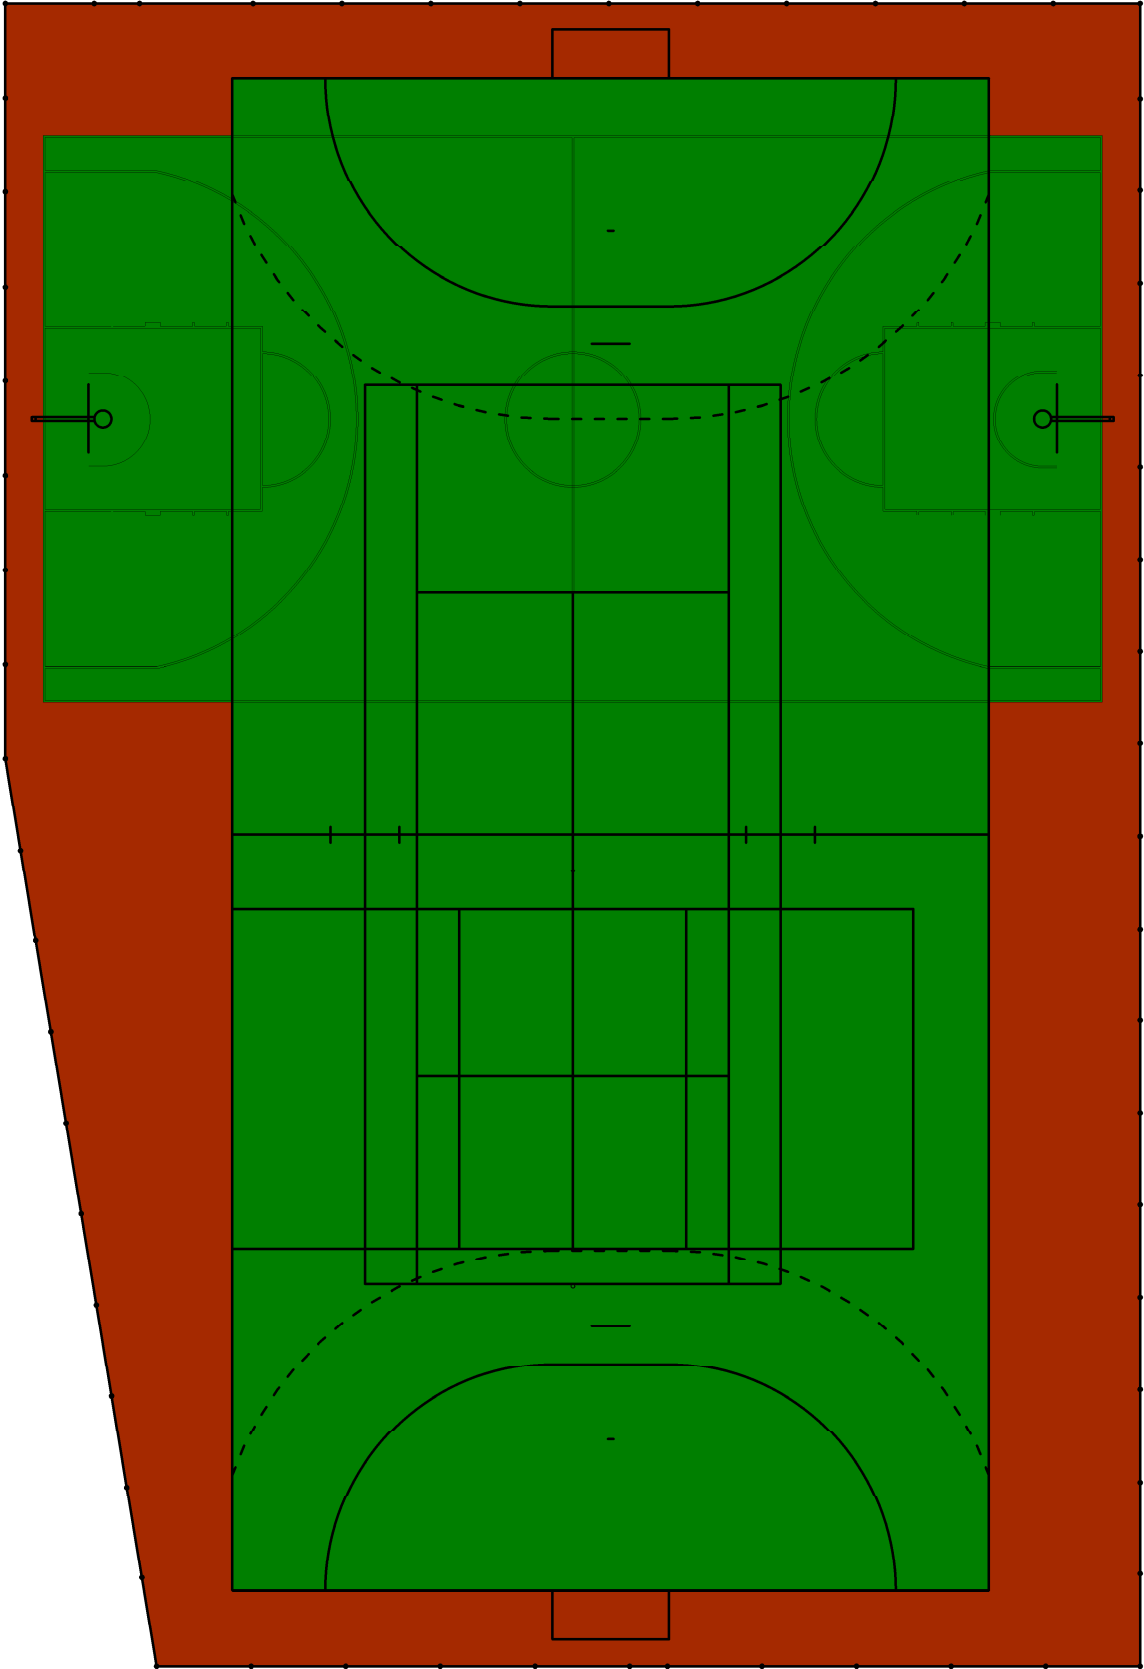

|                |                                                |                                                                       |                                        |  |
|----------------|------------------------------------------------|-----------------------------------------------------------------------|----------------------------------------|--|
| TZUP           |                                                | TERENOWY ZESPÓŁ USŁUG PROJEKTOWYCH<br>36-200 BRZOSÓW UL. 3-GO MAJA 62 |                                        |  |
| Nazwa:         | BUDOWA WIELOFUNKCYJNEGO BOISKA SPORTOWEGO      |                                                                       |                                        |  |
| Inwestor:      | GMINA DOMARADZ, DOMARADZ 345, 36-230 DOMARADZ  |                                                                       |                                        |  |
| Adres budowy:  | DOMARADZ, DZ. NR 1032                          |                                                                       |                                        |  |
| Treść rysunku: | KOLORYSTYKA WIELOFUNKCYJNEGO BOISKA SPORTOWEGO |                                                                       |                                        |  |
| Opracował:     | Nazwisko i imię, spełniające i nr uprawnień    | Podpis                                                                | Skala<br>1:200                         |  |
|                |                                                |                                                                       | Nr rys. 6<br>DATA:<br>CZERWIEC<br>2014 |  |