



FAZA PROJEKTU:	PROJEKT STAŁEJ ORGANIZACJI RUCHU
TEMAT:	<u>Przebudowa drogi gminnej Barycz – Stara Szkoła Nr 115614R</u> <u>w miejscowości Barycz w km 0+000 – 0+990</u>
INWESTOR:	Gmina Domaradz 36-230 Domaradz 345
OBIEKT:	Droga gminna nr 115614R
LOKALIZACJA OBIEKTU:	Dz. ew. nr 240, 1497/6, 66 obręb ew. Barycz, jedn. ew. Domaradz
BRANŻA:	Drogowa
JEDNOSTKA PROJEKTOWA:	Pro-Inwest Łukasz Wyżykowski ul. Legionistów 4, 36-200 Brzozów

ZESPÓŁ PROJEKTOWY:

FUNKCJA:	IMIĘ I NAZWISKO:	NR UPRAWNIENI:	SPECJALNOŚĆ:	PODPIS:
Projektant	mgr inż. Łukasz Wyżykowski	MAP/0275/PWOD/11	Drogowa	
Opracował	inż. Mateusz Owoc	-----	Drogowa	

BRZOSZÓW, MARZEC 2019

EGZ. NR 1

Karta uzgodnień i zatwierdzeń

Uzgodnienie z Zarządcą Drogi Gminnej – Gmina Domaradz:

Uzgodnienie z Zarządcą Drogi Powiatowej – Powiatowy Zarząd Dróg w Brzozowie:

Uzgodnienie w Komendzie Powiatowej Policji w Brzozowie:

Zatwierdzenie w Starostwie Powiatowym w Brzozowie:

Spis treści

I. Część opisowa

1. Dane ogólne, przedmiot i zakres opracowania
2. Podstawa opracowania dokumentacji projektowej
3. Materiały wyjściowe
4. Opis zamierzeń do projektu stałej organizacji ruchu
5. Termin oraz czas realizacji projektu
6. Uwagi końcowe

II. Część rysunkowa

Rysunek nr: D 1	– Orientacja	skala 1:10000
Rysunek nr: D 2	– Stała Organizacja Ruchu	skala 1:500

I. Część opisowa

Część opisowa do projektu stałej organizacji ruchu dla zadania pn.: „Przebudowa drogi gminnej Barycz – Stara Szkoła Nr 115614R w miejscowości Barycz w km 0+000 – 0+990”

1. Dane ogólne, przedmiot i zakres opracowania

Lokalizację inwestycji przedstawiono na rysunku nr D 1 – Orientacja.

Przedmiotem opracowania jest wykonanie projektu stałej organizacji ruchu dla zadania pn.: „Przebudowa drogi gminnej Barycz – Stara Szkoła Nr 115614R w miejscowości Barycz w km 0+000 – 0+990”

Inwestorem przedsięwzięcia jest:

Gmina Domaradz

36-230 Domaradz 345

Lokalizacja: Dz. ew. nr 240, 1497/6, 66 obręb ew. Barycz, jedn. ew. Domaradz

Jednostka projektowa:

Pro-Inwest Łukasz Wyżykowski, ul. Legionistów 4, 36-200 Brzozów

Projektant: mgr inż. Łukasz Wyżykowski

uprawnienia budowlane do projektowania i kierowania robotami budowlanymi
bez ograniczeń w specjalności drogowej nr ewidencyjny MAP/0275/PWOD/11

Opracował: inż. Mateusz Owoc

2. Podstawa opracowania dokumentacji projektowej

Podstawowe akty normatywne wykorzystane do realizacji zlecenia:

- a) Ustawa z dnia 20 czerwca 1997 r. – Prawo o ruchu drogowym (jednolity tekst Dz. U. z 2012 r. poz. 1137 z późniejszymi zmianami).
- b) Rozporządzenie Ministra Infrastruktury z dnia 23 września 2003 r. w sprawie szczegółowych warunków zarządzania ruchem na drogach oraz wykonywania nadzoru nad tym zarządzaniem (Dz. U. Nr 177, poz. 1729)
- c) Rozporządzenie Ministrów Transportu i Gospodarki Morskiej oraz Spraw Wewnętrznych i Administracji z dnia 31 lipca 2002 r. w sprawie znaków i sygnałów drogowych (Dz. U. Nr 170 z dnia 12 października 2002 r., poz. 1393 z późniejszymi zmianami).
- d) Rozporządzenie Ministra Infrastruktury z dnia 3 lipca 2003 r. w sprawie szczegółowych warunków technicznych dla znaków i sygnałów drogowych oraz urządzeń bezpieczeństwa ruchu drogowego i warunków ich umieszczania na drogach (Dz. U. Nr 220, poz. 2181 wraz z późniejszymi zmianami)
- e) Szczegółowe warunki techniczne dla znaków i sygnałów drogowych oraz urządzeń bezpieczeństwa ruchu drogowego i warunki ich umieszczania na drogach.

- f) Załącznik nr 1-4 do rozporządzenia z dnia 3 lipca 2003 r. w sprawie szczegółowych warunków technicznych dla znaków i sygnałów drogowych oraz urządzeń bezpieczeństwa ruchu drogowego i warunków ich umieszczania na drogach (Załącznik do nr-u 220, poz. 2181 z dnia 23 grudnia 2003 r.)

3. Materiały wyjściowe

- a) Uzgodnienia z Inwestorem
- b) Mapa ewidencji gruntów
- c) Wizje lokalne i inwentaryzacja oznakowania istniejącego
- d) Projekt budowlano - wykonawczy

4. Opis zamierzeń do projektu stałej organizacji ruchu

Docelowe oznakowanie przedstawiono na rysunku nr D 2 – Stała organizacja ruchu

Celem prac nad projektem stałej organizacji ruchu na drodze gminnej Barycz – Stara Szkoła Nr 115614R w miejscowości Barycz w km 0+000 – 0+990, było wprowadzenie oznakowania pionowego i poziomego zapewniającego sprawną i bezpieczną komunikację zarówno pieszą jak i samochodową. Powyższe wynika z przebudowy drogi gminnej Barycz – Stara Szkoła Nr 115614R w miejscowości Barycz w km 0+000 – 0+990. Odbywający się ruch po drodze gminnej i powiatowej jest ruchem lokalnym. Pomiary natężenia ruchu nie były wykonywane.

Zestawienie projektowanego oznakowania

Oznakowanie pionowe:

Nazwa	Stan	Szt.
D-1	prj	2
A-7	prj	1
D-6	prj	2
Suma:		5

Oznakowanie poziome:

Nazwa	Stan	[m ²]
P-10	prj	8
Suma:		8

5. Termin oraz czas realizacji projektu

Przewidywany termin realizacji projektu: do 31.12.2020


Przewidywany czas wprowadzenia organizacji ruchu: 1 dzień

Zgodnie z §12 ust. 1 Rozporządzenia Ministra Infrastruktury z dnia 23 września 2003 r. jednostka wprowadzająca organizację ruchu zawiadamia organ zarządzający ruchem, zarząd drogi oraz właściwego komendanta Policji o terminie jej wprowadzenia, co najmniej na 7 dni przed dniem wprowadzenia organizacji ruchu.

6. Uwagi końcowe

Oznakowanie (wielkości znaków, wysokość ich umieszczania, odległość od krawędzi drogi) należy wykonać zgodnie z Rozporządzeniem Ministra Infrastruktury z dnia 3 lipca 2003 r. w sprawie szczegółowych warunków technicznych dla znaków i sygnałów drogowych oraz urządzeń bezpieczeństwa ruchu drogowego i warunków ich umieszczania na drogach (Dz. U. Nr 220, poz. 2181 wraz z późniejszymi zmianami) i „Instrukcją oznakowania robót prowadzonych w pasie drogowym”. Dla drogi gminnej należy zastosować znaki małe (M), natomiast dla drogi powiatowej znaki średnie (S). Na znakach pionowych należy zastosować folię II typu. Projektowane oznakowanie poziome należy wykonać w technologii grubowarstwowej.

II. Część rysunkowa

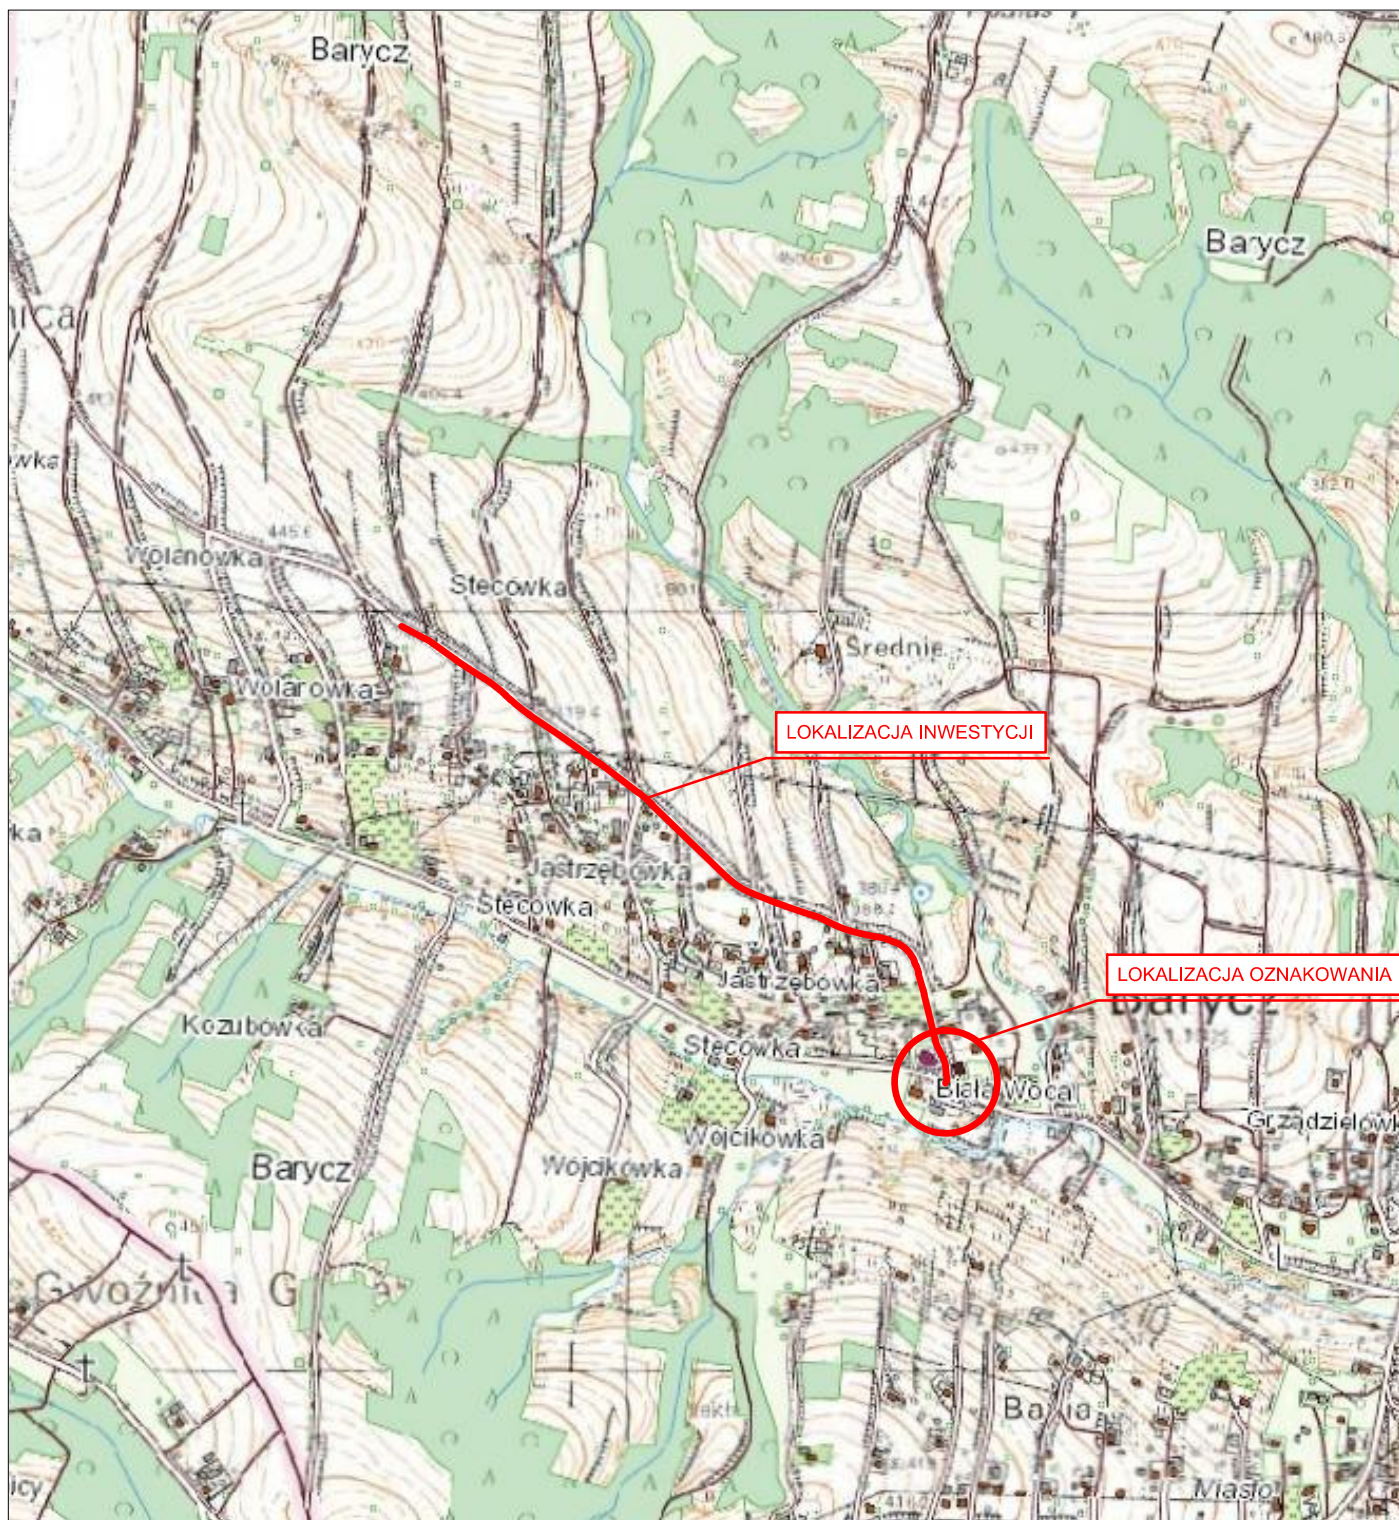

UWAGA! Wszystkie wymiary należy sprawdzić na budowie!

Jednostka projektowa:	 Pro-Inwest ul. Legionistów 4, 36-200 Brzozów			
Inwestor:	Gmina Domaradz, 36-230 Domaradz 345			
Temat:	Przebudowa drogi gminnej Barycz - Stara Szkoła Nr 115614 R w miejscowości Barycz w km 0+000 - 0+ 990			
Obiekt:	Droga gminna nr 115614R			
Lokalizacja:	Dz. ew. nr 240, 14497/6, 66 w m. Barycz, Gmina Domaradz			
Faza projektu:	Projekt Stałej Organizacji Ruchu			
Branża:	Drogowa	Nr uprawnień:	Specjalność:	Podpis:
Projektant:	mgr inż. Łukasz Wyżykowski	MAP/0275/PWOD/11	Drogowa	
Opracował:	inż. Mateusz Owoc	-----	Drogowa	
Nazwa rys.:	Orientacja			
Skala rysunku:	1:10000	Data: Marzec 2019	Nr rys.: D1	



