

Mapa niniejsza nie może służyć do opracowania projektów technicznych uzgadnianych przez ZUP bez uprzedniego sprawdzenia jej aktualności przez jednostkę wykonawstwa geodezyjnego

Wydano dla celów opiniodawczych

Województwo: podkarpackie

Powiat: Brzozów

Jednostka ewidencyjna: 180202_2, Domaradz

Obręb: 0002, Domaradz

MAPA ZASADNICZA

SKALA 1:500

Układ odniesienia: PL-ETRF 89, układ wsp. płaskich: PL-2000 strefa 7 (21°), układ wys.: PL-KRON86-NH

LEGENDA

g63PE


Projektowana sieć gazowa ś/c z rur PE 100 RC' SDR 11 dn 63x5,8

g40PE

Projektowany przyłącz gazowy ś/c z rur PE 100 SDR 11 dn 25x3,0

ZRP

Zespół redukcji i pomiarowy

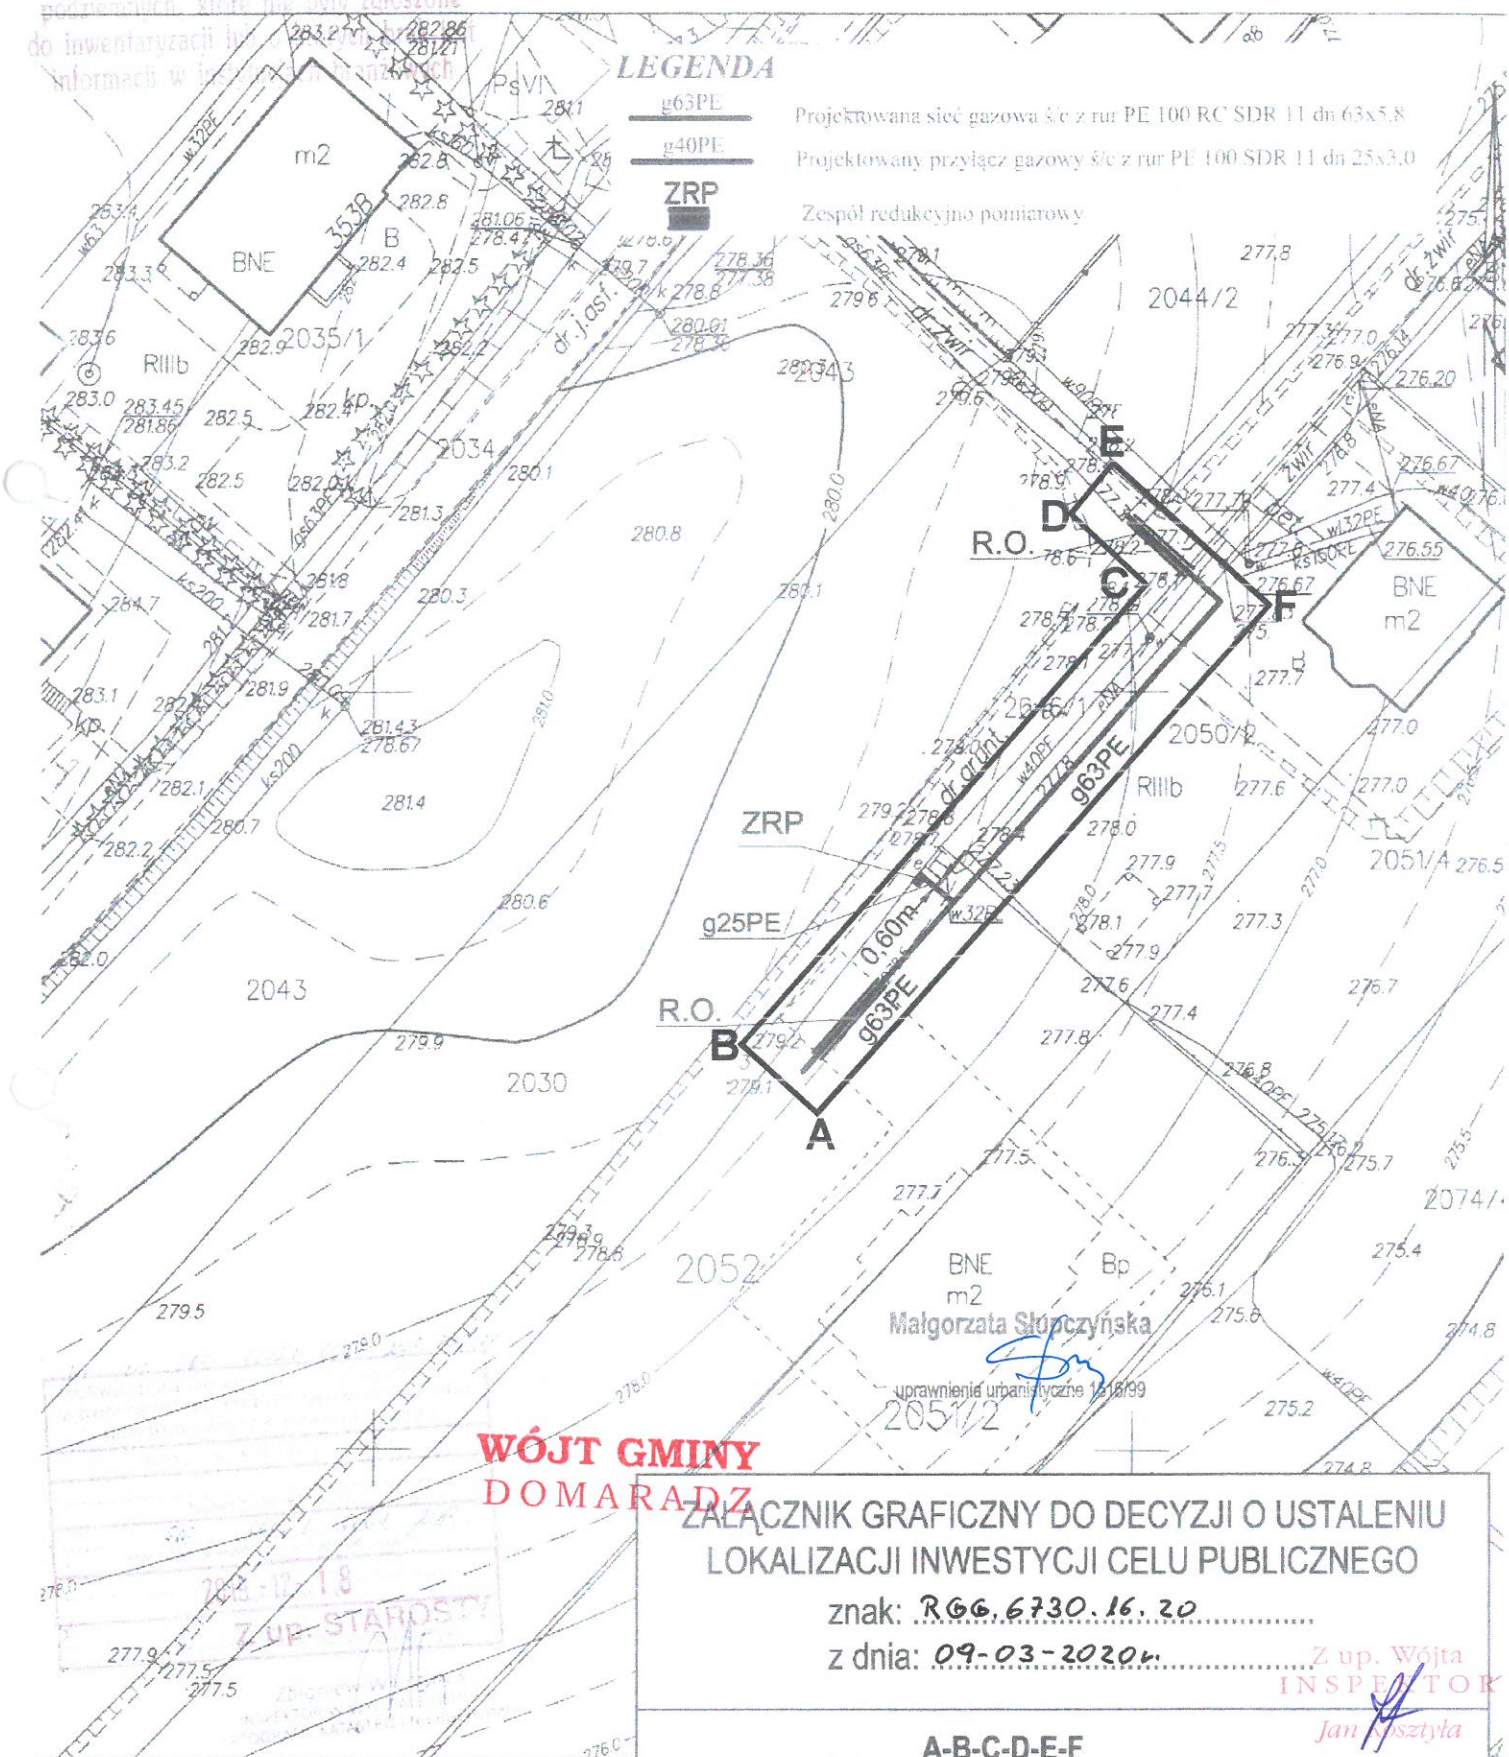

ZAŁĄCZNIK GRAFICZNY DO DECYZJI O USTALENIU LOKALIZACJI INWESTYCJI CELU PUBLICZNEGO

znak: **RG6.6730.16.20**

z dnia: **09-03-2020**

Z up. Wójta
INSPEKTOR

Jan Hsżytyła

A-B-C-D-E-F
LINIE ROZGRANICZAJĄCE TEREN
INWESTYCJI