



PRZEKROCZENIE II
PROFIL PODŁUŻNY
Skala 1:100/1:500

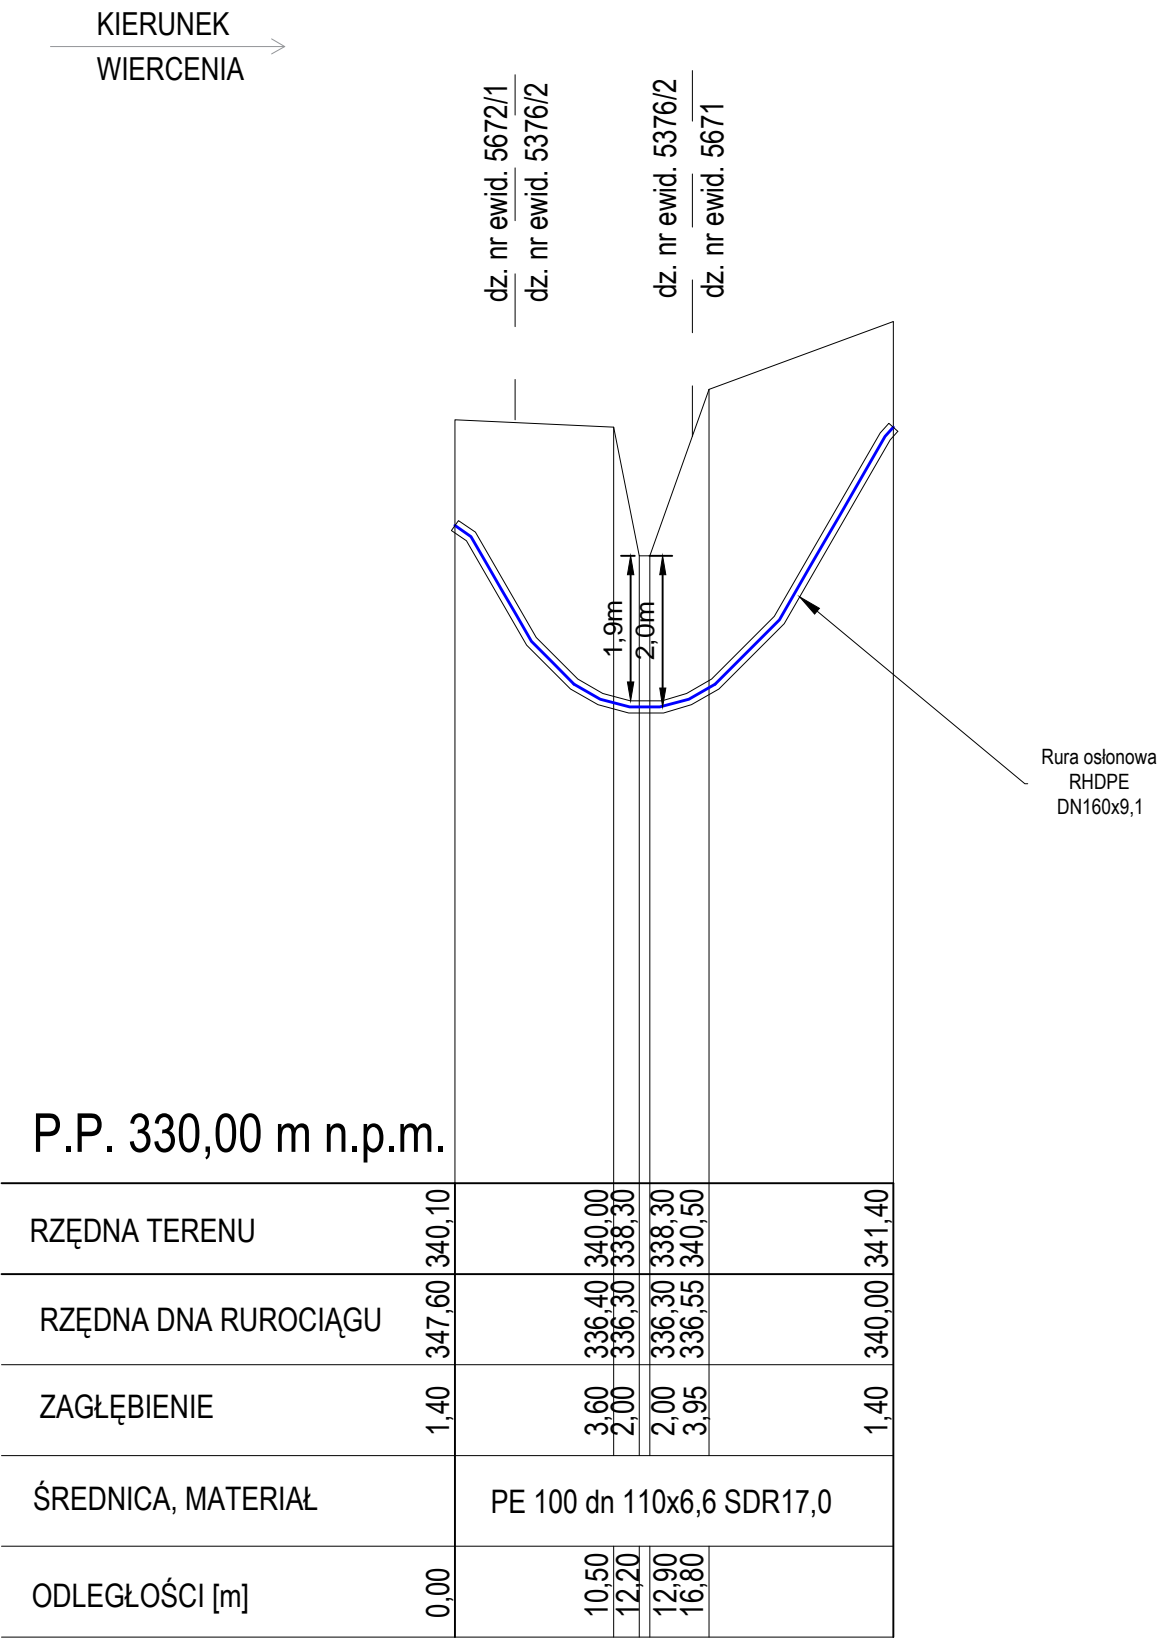

<div><div></div><div>ARPA Projekt ul. 3 Maja 55, 36 - 200 Brzozów</div></div>		
Nazwa biektu:	Budowa sieci wodociągowej dla miejscowości Barycz z ujęcia wody z miejscowości Domaradz- Poręby	
Inwestor:	Gmina Domaradz, 36-230 Domaradz 345	
Treść rysunku:	Profil podłużny - przekroczenie II	Skala: 1:100/1:500
		Nr rys. 5
Projektował:	Nazwisko i Imię, specjalność i nr uprawnień	Podpis
	mgr inż. Paweł KUŹNIAR upr. bud. bez ogr. w spec. inst. sanit. Nr PDK/0272/PWOS/13	