

STAROSTWO POWIATOWE
W BRZOSZOWIE
WYDZIAŁ GEODEZJI, KARTOGRAFII,
KATASTRU I NIERUCHOMOŚCI
POWIATOWY ZESPÓŁ
UZGADNIANIA DOKUMENTACJI PROJEKTOWEJ
36-200 BRZOSZÓW, ul. 3 Maja 53
tel. 13-43-410-82, tel./fax 13-43-410-83
NA NINIEJSZĄ MAPĘ
W OZNACZONYM ZAKRESIE
WKREŚLONO PROJEKTOWANE
I UZGODNIONE ELEMENTY
do dnia.....2019-04-05.....

MAPA DO CELÓW PROJEKTOWYCH

Oznaczenie kancelaryjne zgłoszenia pracy geodezyjnej	GNO.6640.2.179.2019
Obrobę ewidencyjny	nazwa Barycz
Jednostka ewidencyjna	identyfikator 180202_2.0001
Skala mapy	nazwa Domaradz
Nazwa układu współrzędnych	identyfikator 180202_2
Mapa aktualna na dzień	f1000
W oznaczonym zakresie	2000/7
Mapa została wykonana bez ustalenia z ustaleniem obciążeń służebnościami gruntowymi	Kraństadt 86
Mapa zawiera użytki gruntowe, które są/nie są ujawnione w bazie ewidencji gruntów i budynków	03-04-2019r
USŁUGI GEODEZYJNO-KARTOGRAFICZNE Geodeta uprawniony Antoni Jagusztyn Hłudno 196, 36-245 Nozdrzec NIP 818-120-45-31 tel. 500 253 062 Inne nazwisko, imię, nazwisko, data i podpis geodety klasy opracowania mapy	

Poświadczam, że niniejszy dokument został opracowany w wyniku prac geodezyjnych i kartograficznych, których rezultaty zawiera operat techniczny wpisany do ewidencji materiałów państwowego zasobu geodezyjnego kartograficznego.

Starosta Brzozowski

P. 1802.2019.473

Identyfikator ewidencyjny materiału zasobu - operat techniczny


2019-04-04

Data wykonania operatu technicznego do ewidencji materiałów zasobu

Z up. STAROSTY

Imię, nazwisko, podpis osoby reprezentującej organ

Starosta Brzozowski
Antoni Jagusztyn
Hłudno 196, 36-245 Nozdrzec
NIP 818-120-45-31
tel. 500 253 062

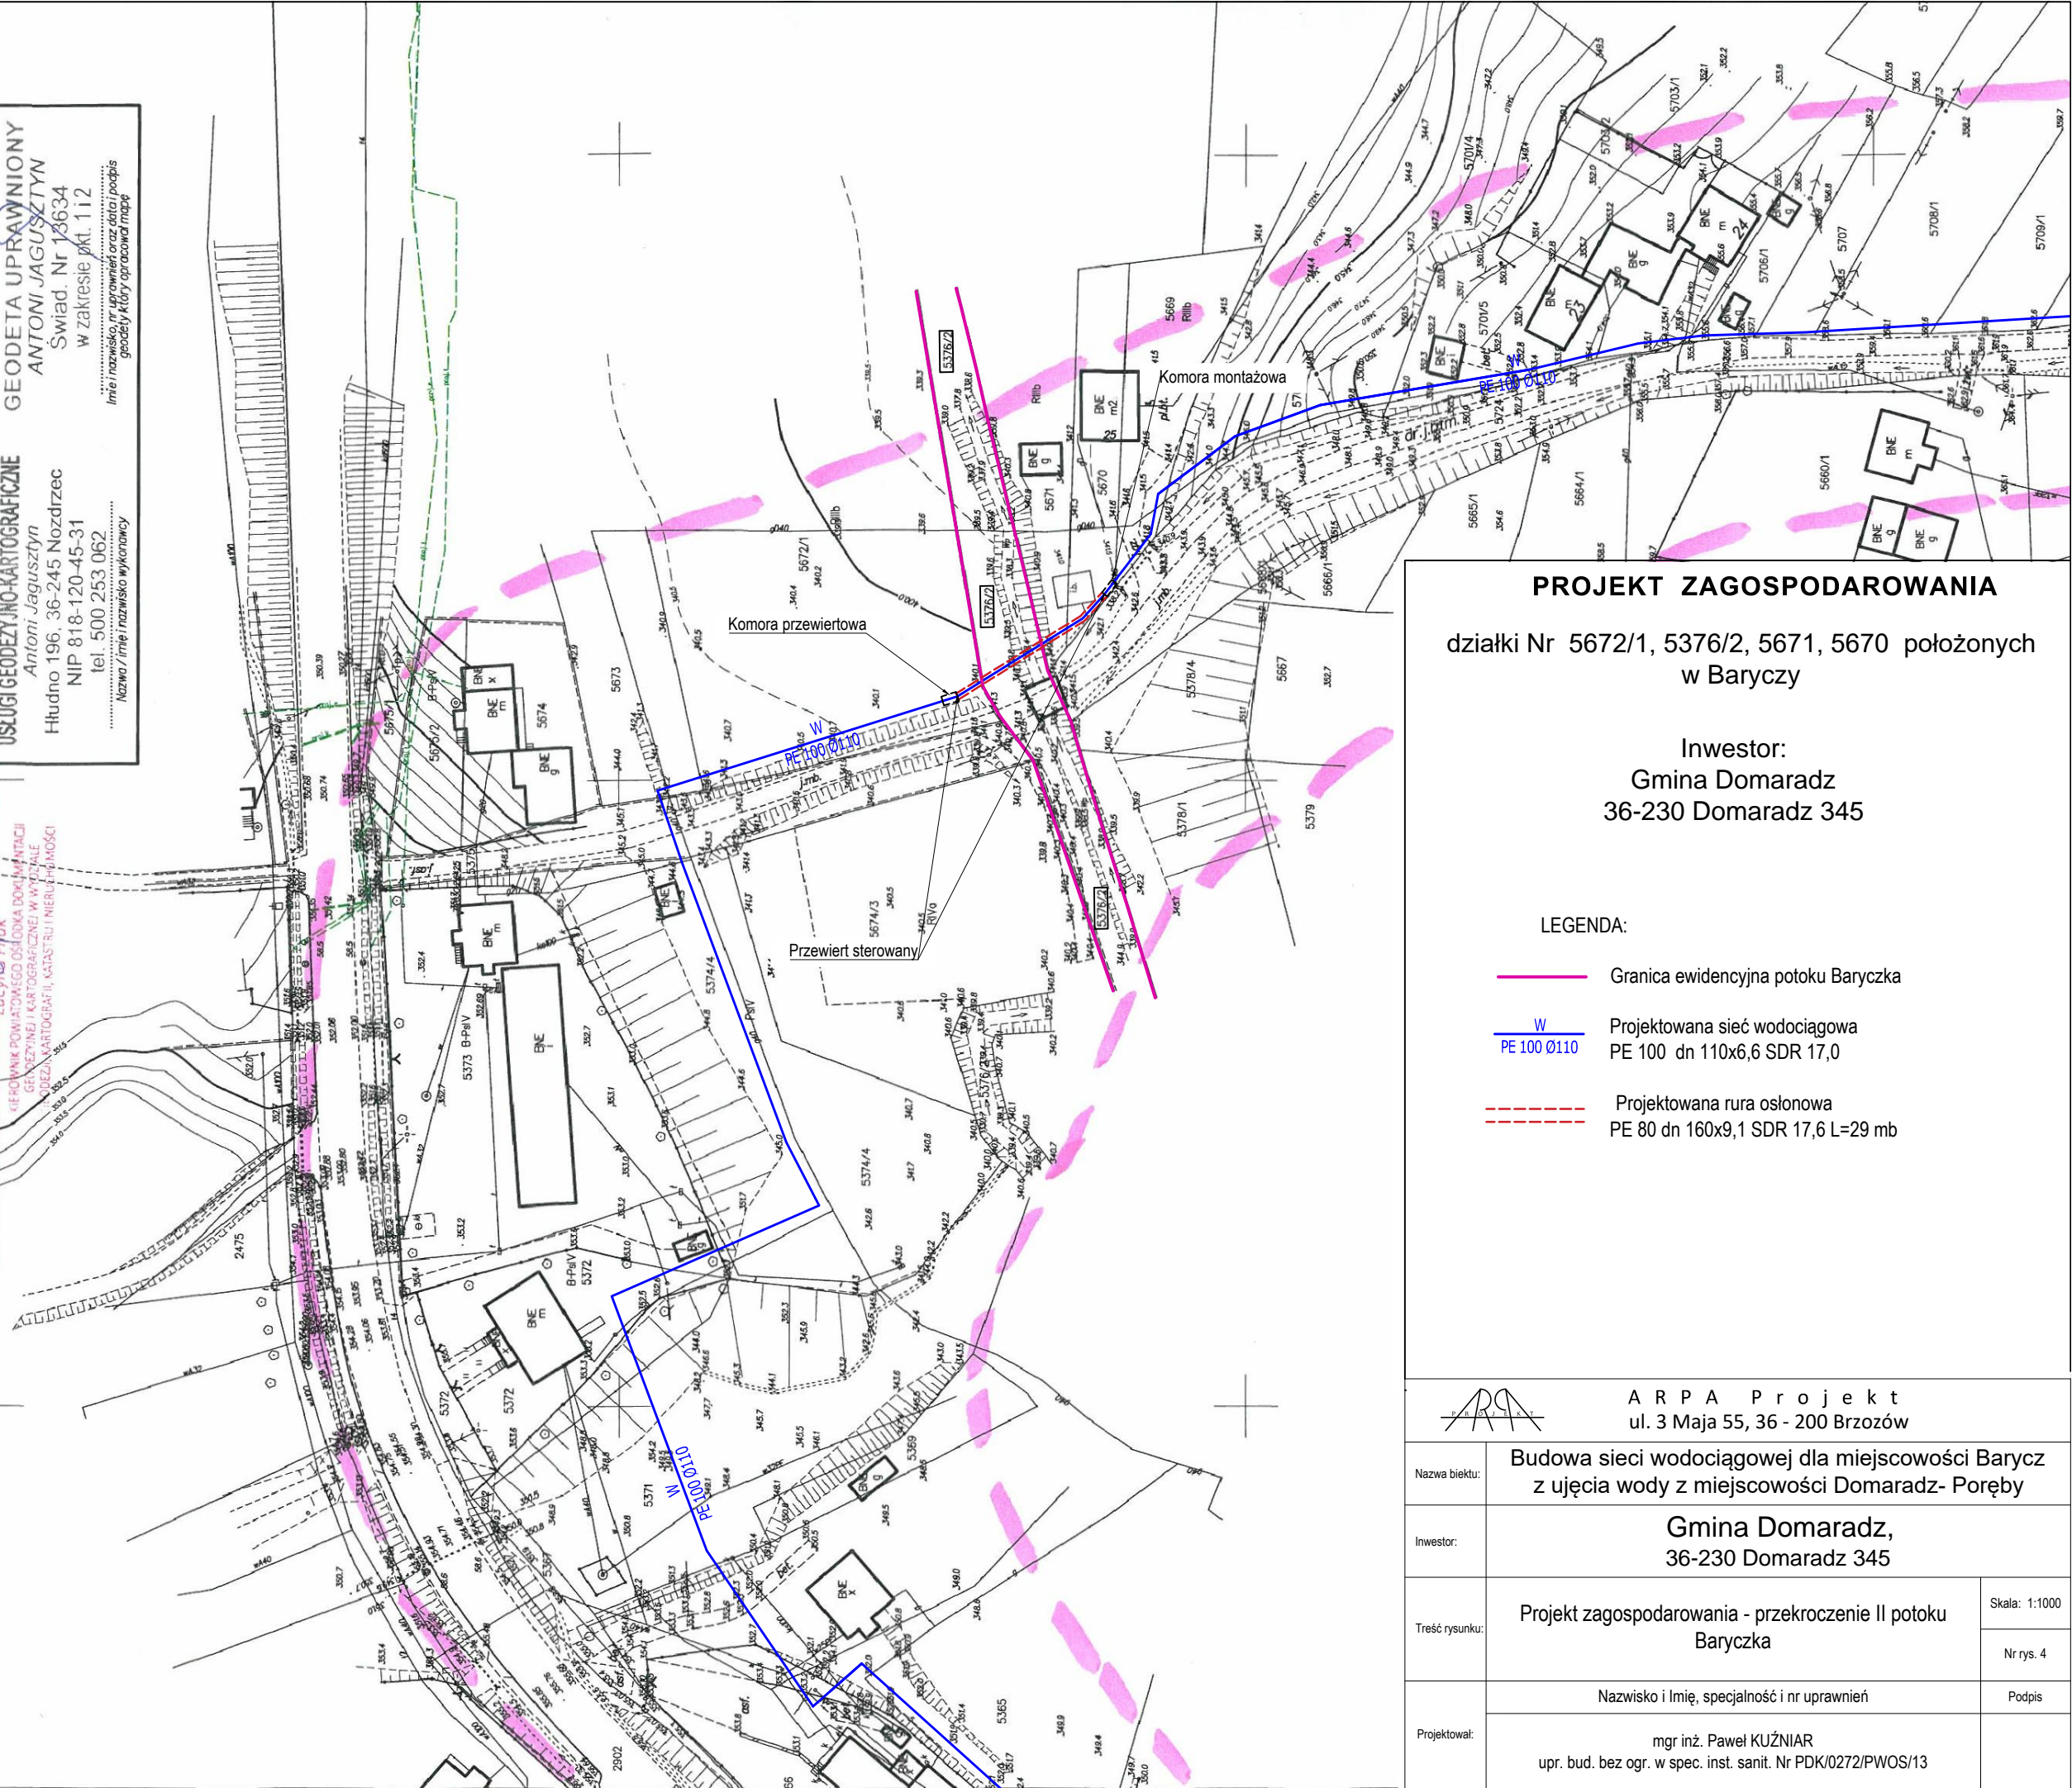

PROJEKT ZAGOSPODAROWANIA

działki Nr 5672/1, 5376/2, 5671, 5670 położonych w Baryczy

Inwestor:
Gmina Domaradz
36-230 Domaradz 345

LEGENDA:

- Granica ewidencyjna potoku Baryczka
- Projektowana sieć wodociągowa
PE 100 dn 110x6,6 SDR 17,0
- Projektowana rura osłonowa
PE 80 dn 160x9,1 SDR 17,6 L=29 mb



ARPA Projekt
ul. 3 Maja 55, 36 - 200 Brzozów

Nazwa bieku:	Budowa sieci wodociągowej dla miejscowości Barycz z ujęcia wody z miejscowości Domaradz- Poręby	
Inwestor:	Gmina Domaradz, 36-230 Domaradz 345	
Treść rysunku:	Projekt zagospodarowania - przekroczenie II potoku Baryczka	Skala: 1:1000 Nr rys. 4
Projektował:	Nazwisko i Imię, specjalność i nr uprawnień mgr inż. Paweł KUŹNIAR upr. bud. bez ogr. w spec. inst. sanit. Nr PDK/0272/PWOS/13	Podpis