


ZBIORNIK NA WODE PITNĄ  
O POJ. 100M<sup>3</sup>

WIDOK Z BOKU

WIDOK Z GÓRY

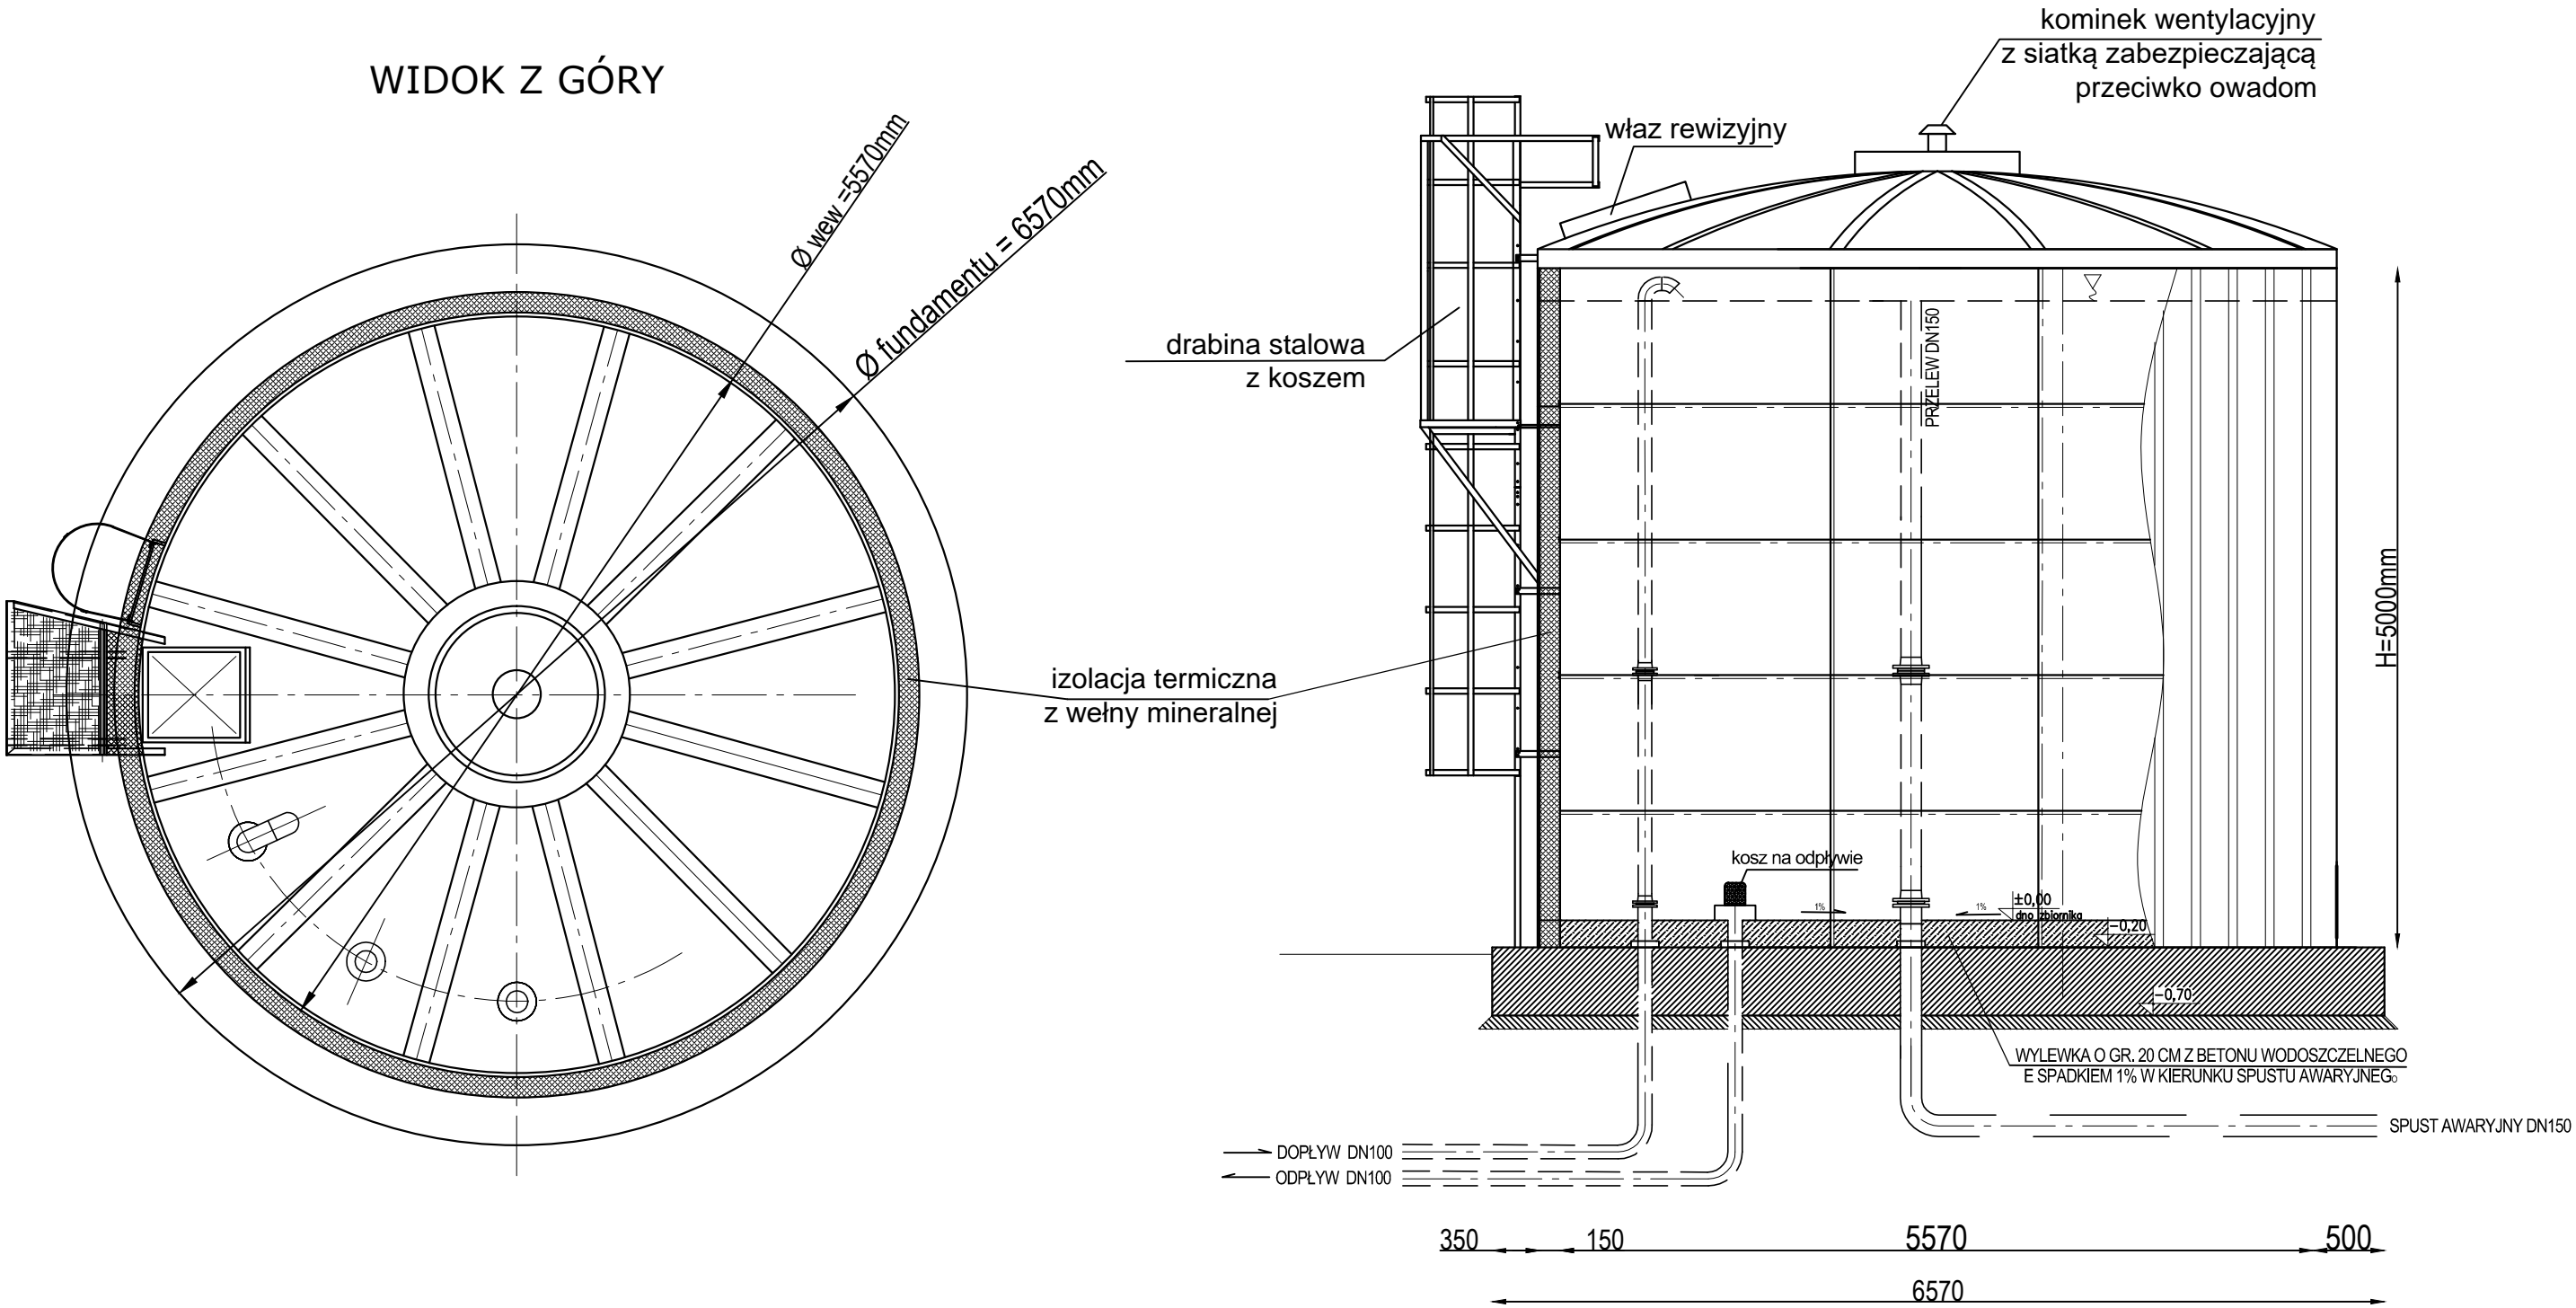

ARPA Projekt ul. 3 Maja 55, 36 - 200 Brzozów			
Nazwa biektu:	Budowa sieci wodociągowej w miejscowości Barycz z ujęcia wody w miejscowości Domaradz-Poręby		
Inwestor:	Gmina Domaradz, 36-230 Domaradz 345		
Adres budowy:	Domaradz, Golcowa, Barycz		
Treść rysunku:	Zbiornik o pojemności 100m <sup>3</sup>		Stadium: PB
Projektował:	Nazwisko i Imię, specjalność i nr uprawnień	Podpis	Skala: 1:50
	mgr inż. Paweł KUŹNIAR upr. bud. bez ogr. w spec. inst. sanit. Nr PDK/0272/PWOS/13		Nr rys. T1
Sprawił:	mgr inż. Jarosław BODNAR upr. bud. bez ogr. w spec. inst. sanit. Nr PDK/0093/PWOS/13		Data: czerwiec 2019