



PRZEKRÓJ B-B

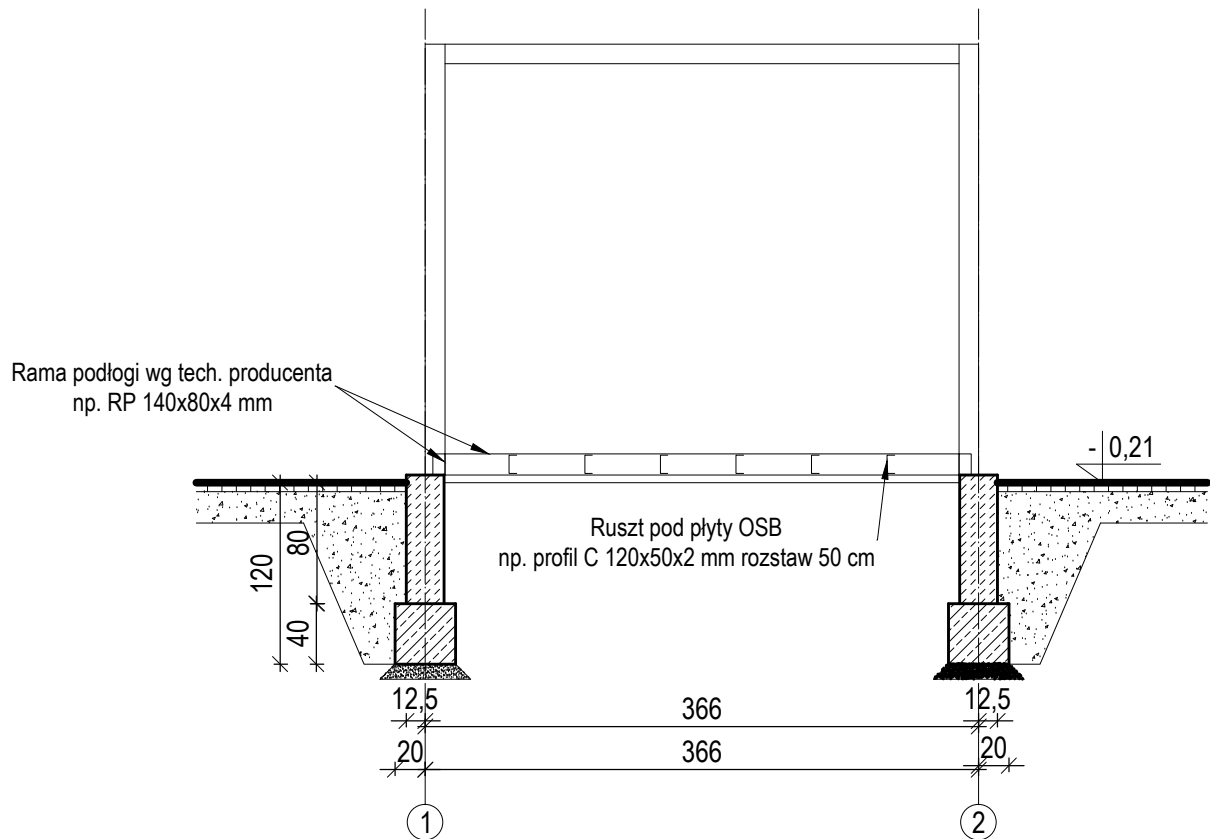

 ARPA Projekt ul. 3 Maja 55, 36 - 200 Brzozów	
Nazwa obiektu:	Budowa sieci wodociągowej w miejscowości Barycz z ujęcia wody miejscowości "Domaradz - Poręby"
Inwestor:	Gmina Domaradz Domaradz 345, 36-230 Domaradz
Adres inwestycji:	Domaradz, dz. nr 6196
Treść rysunku:	Przekrój B - B
	Nazwisko i Imię, specjalność i nr uprawnień
	Podpis
Projektował:	mgr inż. arch. Artur Ulbrych upr. budowlane w spec. architekt. bez ograniczeń Nr Rz/A-14/06
Sprawdził:	mgr inż. arch. Iwona INDRASZKIEWICZ-KIELAWA upr. bud. w spec. architekt. bez ogr. Nr 42/2000
	Skala: 1:50
	Nr rys. A3
	Data: czerwiec 2019