


TB

15 kW/23A

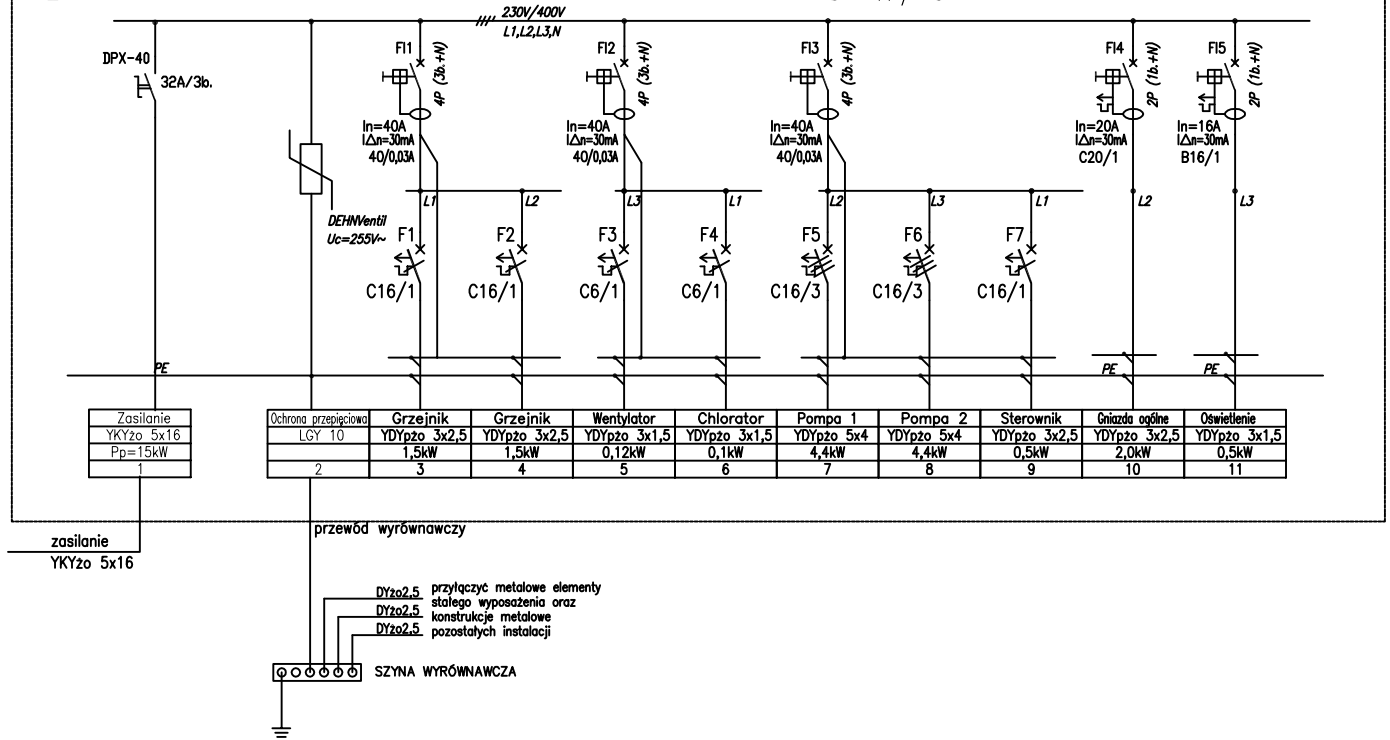

ARPA Projekt
ul. 3 Maja 55, 36 - 200 Brzozów

Nazwa bięktu:	Budowa sieci wodociągowej w miejscowości Barycz z ujęcia wody miejscowości "Domaradz - Poręby"		
Inwestor:	Gmina Domaradz Domaradz 345, 36-230 Domaradz		
Adres inwestycji:	Domaradz, dz. nr	Branża: Elektryczna	
Treść rysunku:	Elewacje		Skala: 1:50
Projektował:	Nazwisko i Imię, specjalność i nr uprawnień	Podpis	Nr rys. E2
Sprawił:	inż. Jacek Kłodowski - PDK/0213/PWOE/09		
	mgr inż. Robert Najbar - PDK/0115/POOE/10		Data: czerwiec 2019