


ZALACZNIK GRAFICZNY
DO UCHWAŁY NR.....
RADY GMINY DOMARADZ
Z DNIA.....

SKALA 1:1000

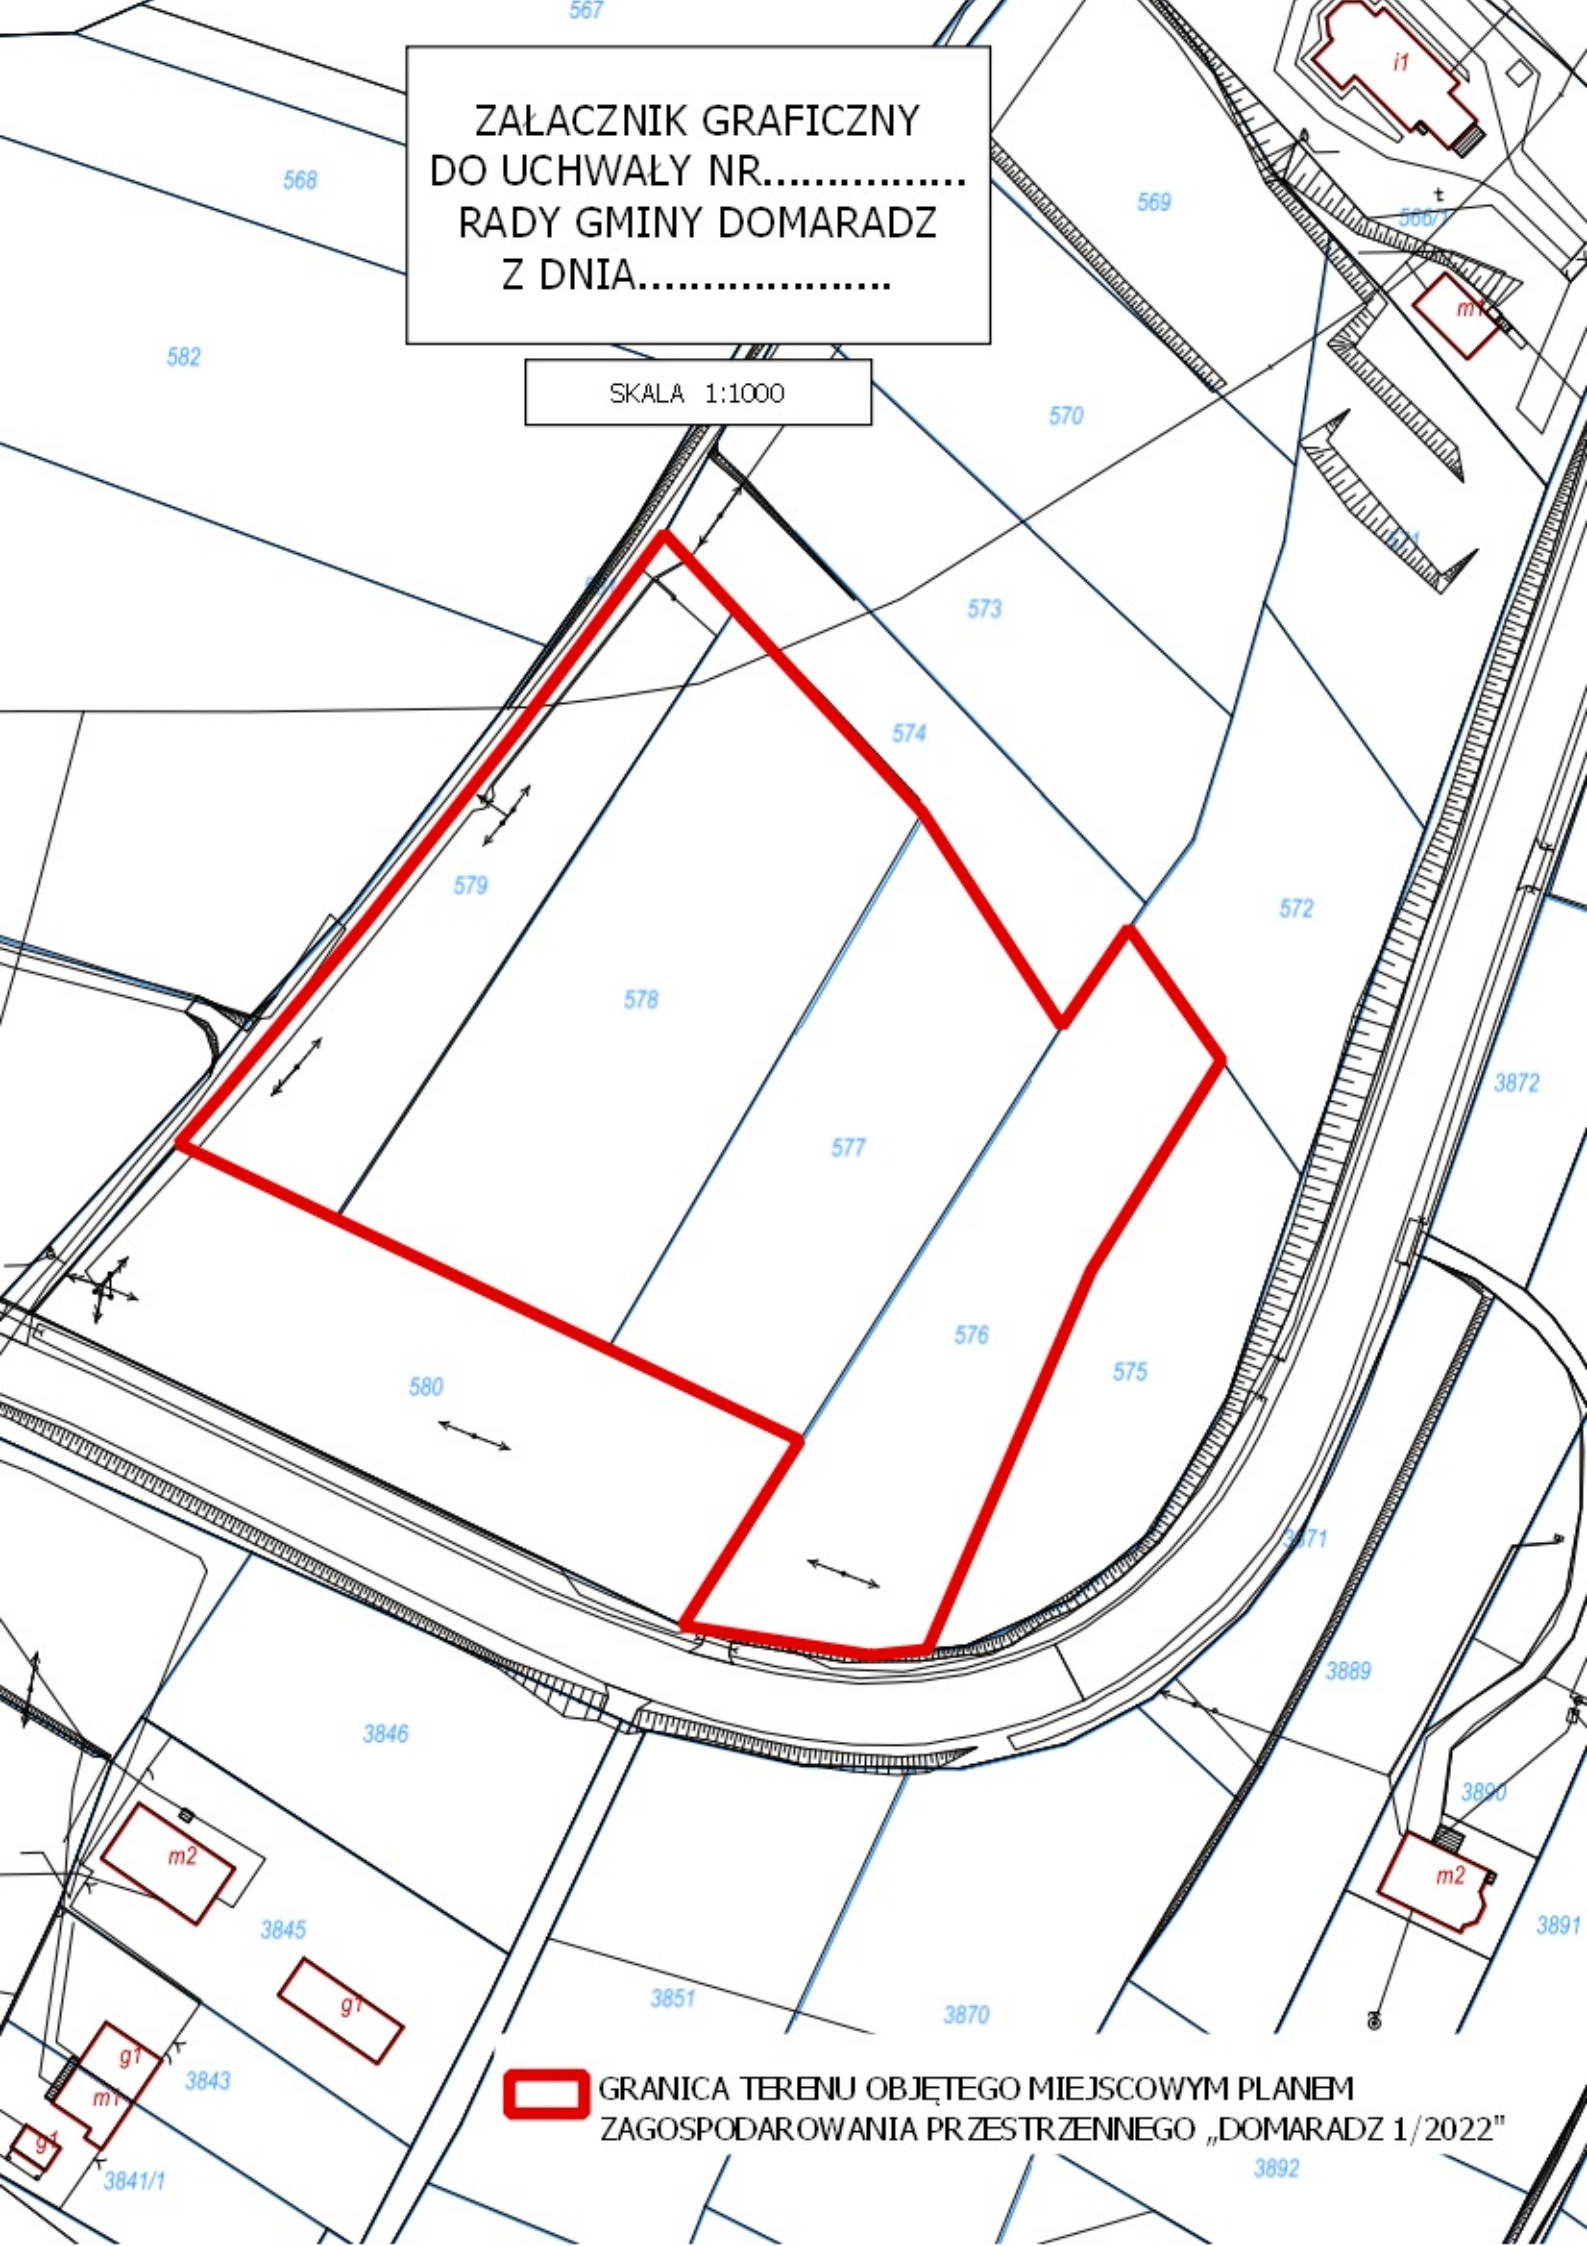

 GRANICA TERENU OBJĘTEGO MIEJSCOWYM PLANEM
ZAGOSPODAROWANIA PRZESTRZENNEGO „DOMARADZ 1/2022”