



ZAŁĄCZNIK GRAFICZNY
DO UCHWAŁY NR.....
RADY GMINY DOMARADZ
Z DNIA.....

STUDIUM UWARUNKOWAŃ I KIERUNKÓW
ZAGOSPODAROWANIA PRZESTRZENNEGO
GMINY DOMARADZ
SKALA 1:10000
(fragment rysunku)

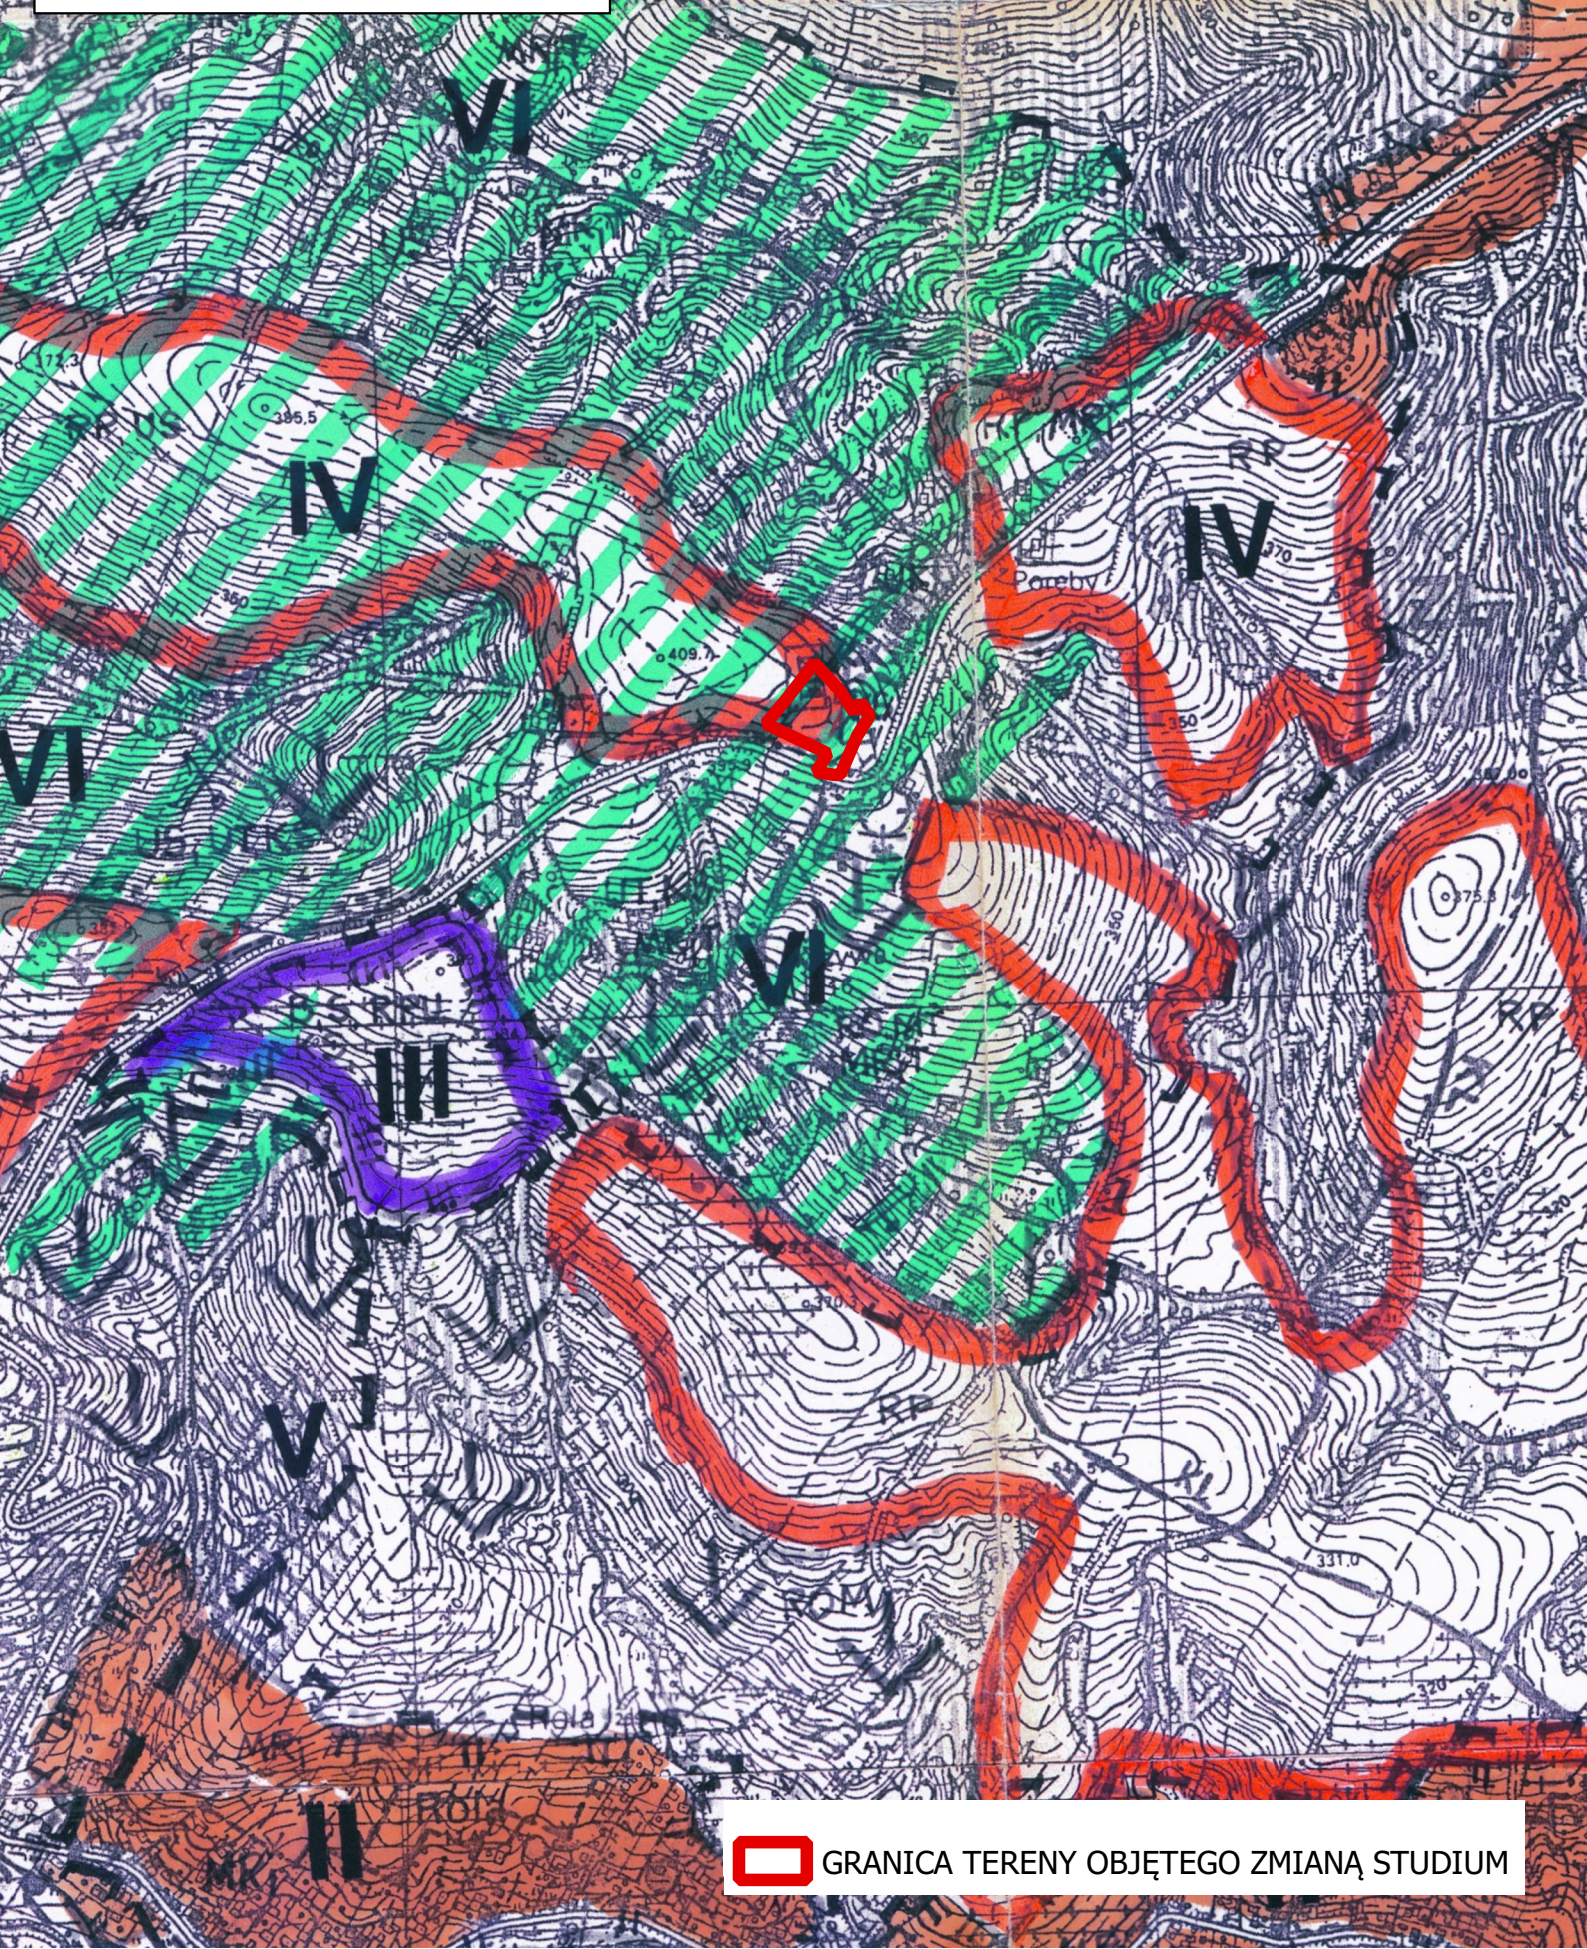

 GRANICA TERENY OBJĘTEGO ZMIANĄ STUDIUM