



MIEJSCOWY PLAN
ZAGOSPODAROWANIA PRZESTRZENNEGO
„DOMARADZ 1/2022”

skala 1:1000
Załącznik graficzny do prognozy oddziaływania
na środowisko

5 25 0 25 50 m

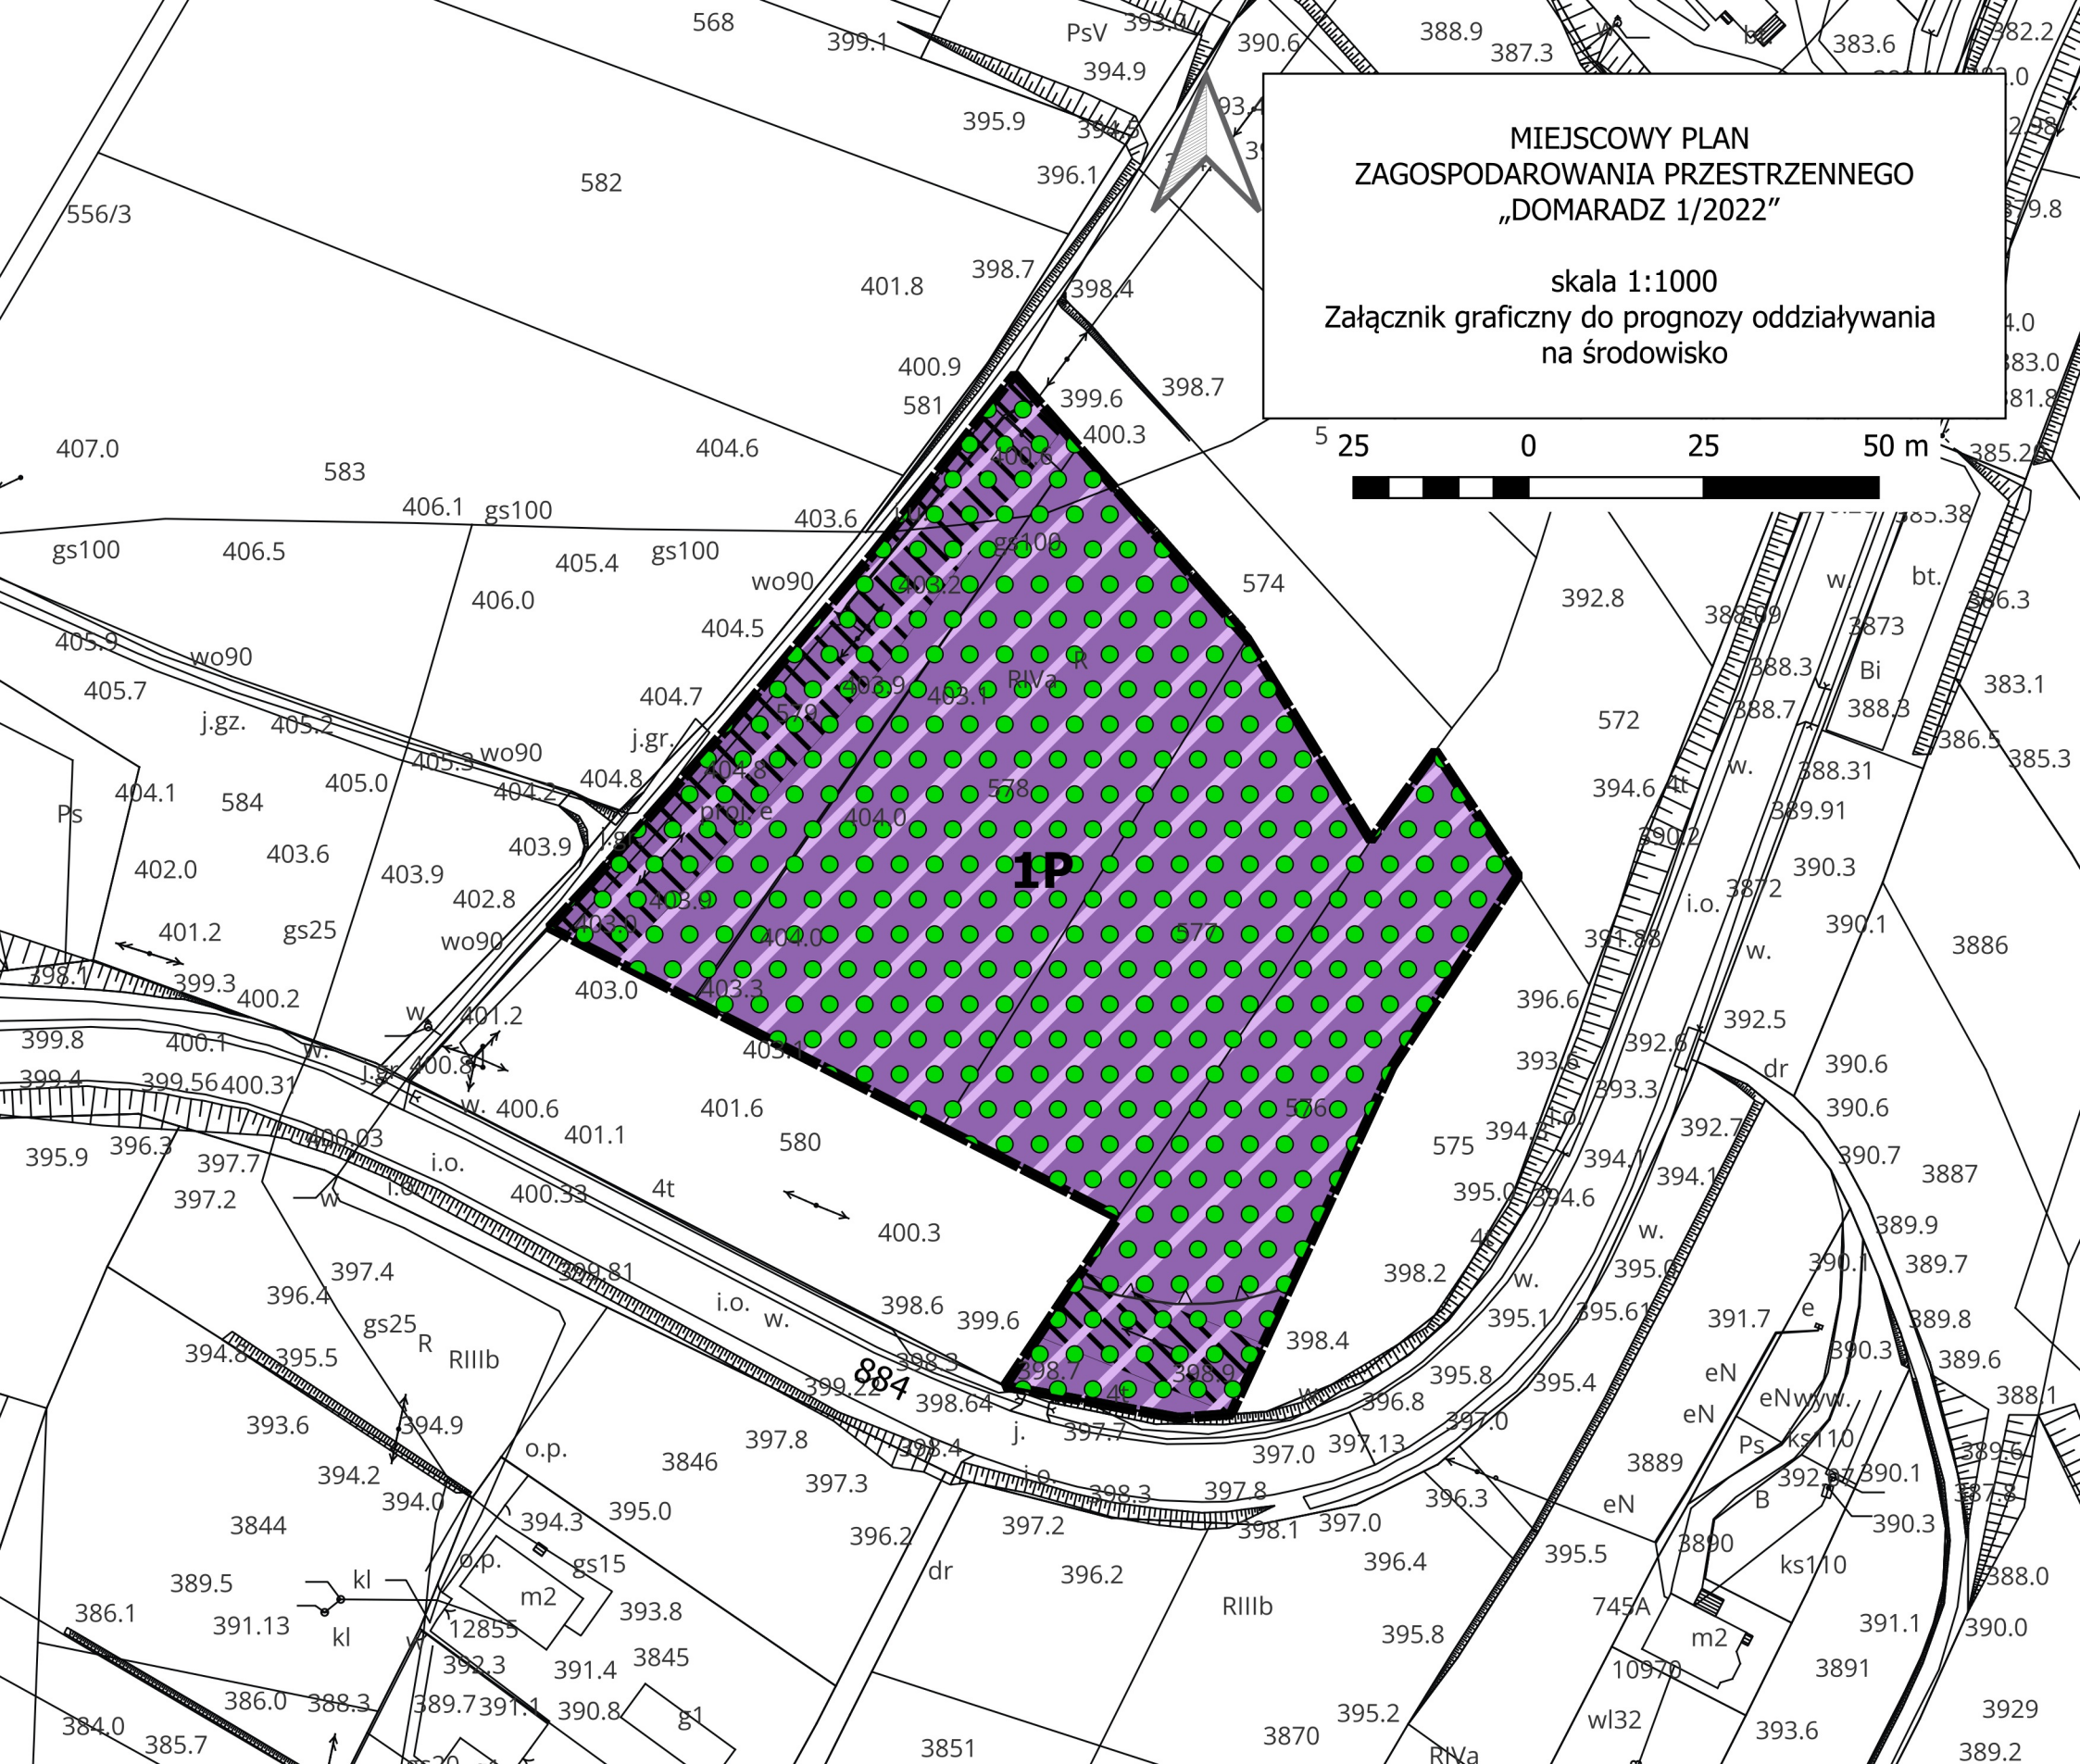

WYRYS ZE STUDIUM UWARUNKOWAŃ I KIERUNKÓW
ZAGOSPODAROWANIA PRZESTRZENNEGO
GMINY DOMARADZ

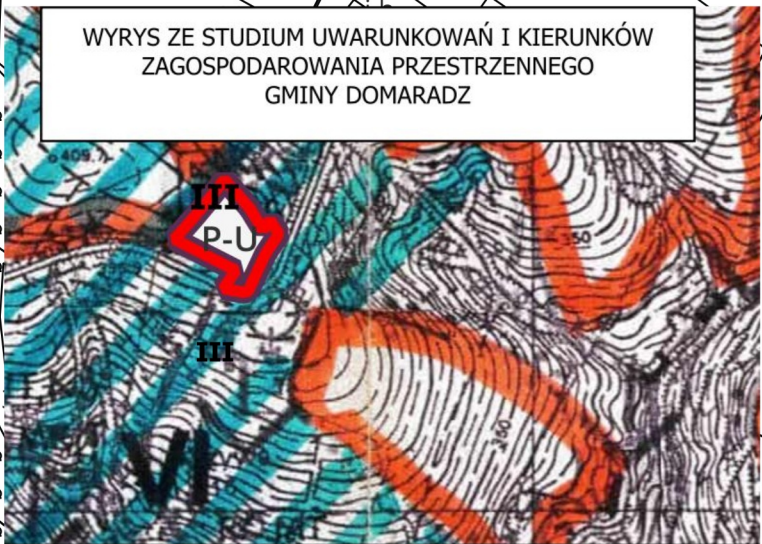

P-U GRANICA OBSZARU OBJĘTEGO MPZP „DOMARADZ 1/2022”

KIERUNKI ZAGOSPODAROWANIA OBSZARÓW W STREFACH
FUNKcjONALNYCH ZE WSKAZANIEM ISTNIEJĄCEGO I MOŻLIWEGO
WYKORZYSTANIA (PRZEZNACZENIA) TERENU I PODZIAŁEM NA FUNKCJE

PODSTAWOWE	UZUPEŁNIAJĄCE	DOPUSZCZALNE
III	STREFA III	
P-U	PRODUKCJA PRZEMYSŁOWA, SKŁADY, MAGAZYNY, PRODUKCJA ENERGII	

Oznaczenia do prognozy

- GRANICA OBSZARU OBJĘTEGO PLANEM MIESCOWYM
- Mniej korzystne w stosunku do istniejącego użytkowania terenu

OZNACZENIA OBOWIĄZUJĄCE

- GRANICA OBSZARU OBJĘTEGO PLANEM MIESCOWYM
- 1P** TEREN PRODUKCJI
- OBSZAR, NA KTÓRYM ROZMIESZCZONE BĘDĄ URZĄDZENIA WYTWARZAJĄCE ENERGIĘ ELEKTRYCZNĄ O MOCY ZAINSTALOWANEJ POWYŻEJ 500 kW, WRAZ ZE STREFĄ OCHRONNĄ ZWIĄZANĄ Z OGRANICZENIAMI W ZABUDOWIE ORAZ ZAGOSPODAROWANIU I UŻYTKOWANIU TERENU

OZNACZENIA INFORMACYJNE

- 884 DROGA WOJEWÓDZKA NR 884 RELACJI PRZEMYSŁ-DOMARADZ
- STREFA TECHNICZNA LINII ELEKTROENERGETYCZNEJ