

**UCHWAŁA NR XLIII.262.2022  
RADY GMINY DOMARADZ**

z dnia 29 września 2022 roku

**w sprawie przystąpienia do sporządzenia  
Miejscowego Planu Zagospodarowania Przestrzennego „DOMARADZ 1/2022”**

Działając na podstawie art. 18 ust.2 pkt 15 ustawy z dnia 8 marca 1990 r. o samorządzie gminnym (t.j. Dz.U. z 2022 r., poz. 559, z późn.zm.) oraz art. 14 ust. 1, ust. 2 i ust. 4 ustawy z dnia 27 marca 2003 r. o planowaniu przestrzennym (t.j. Dz.U. z 2022 r., poz. 503, z późn.zm.)


**Rada Gminy Domaradz  
uchwala, co następuje:**

**§ 1** Przystąpić do sporządzenia Miejscowego Planu Zagospodarowania Przestrzennego „DOMARADZ 1/2022”.

**§ 2** Przedmiotem opracowania Miejscowego Planu Zagospodarowania Przestrzennego „DOMARADZ 1/2022” będzie teren wskazany na załączniku graficznym, który stanowi integralną część niniejszej uchwały.

**§ 3** Wykonanie uchwały powierza się Wójtowi Gminy Domaradz.


**§ 4** Uchwała wchodzi w życie z dniem podjęcia.

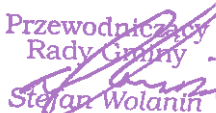Przewodniczący  
Rady Gminy  
  
Stefan Wolanin

**RADA GMINY  
DOMARADZ**

**ZAŁĄCZNIK GRAFICZNY  
DO UCHWAŁY NR XLIII.262.2022  
RADY GMINY DOMARADZ  
Z DNIA 29 WRZEŚNIA 2022r.**

SKALA 1:1000

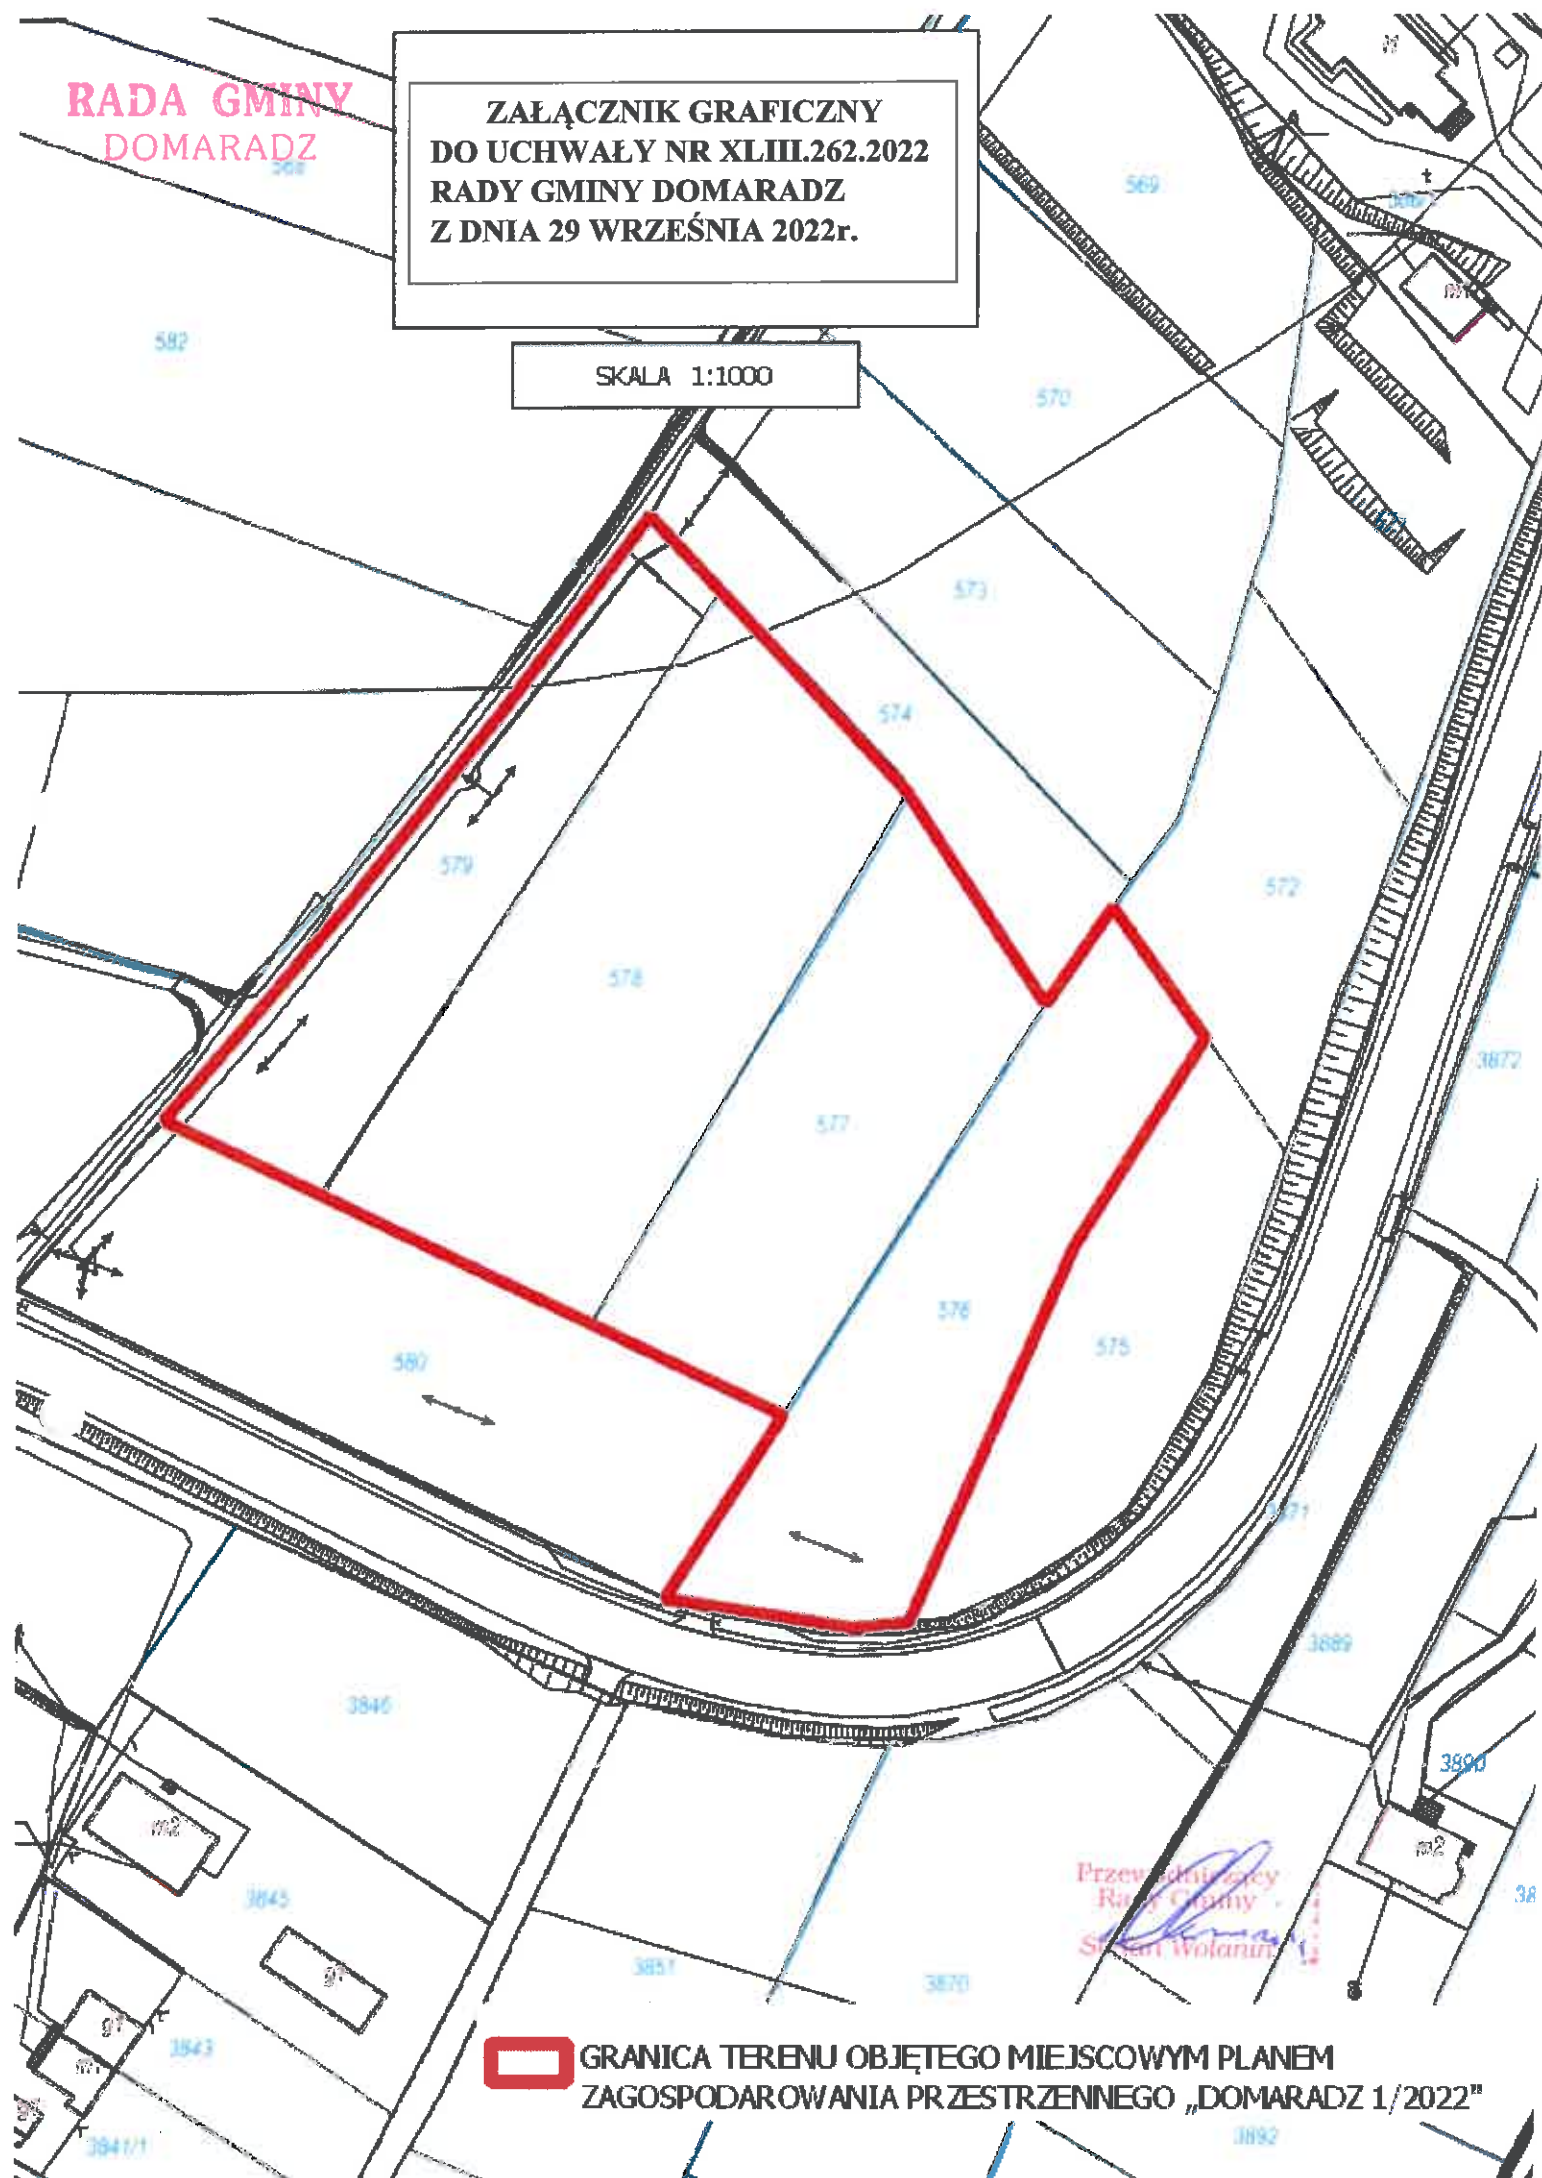

Przewidywany  
Rada Gminy  
Sławomir Wolanin

 **GRANICA TERENU OBJĘTEGO MIEJSCOWYM PLANEM  
ZAGOSPODAROWANIA PRZESTRZENNEGO „DOMARADZ 1/2022”**