




Widok przęśła ogrodzenia

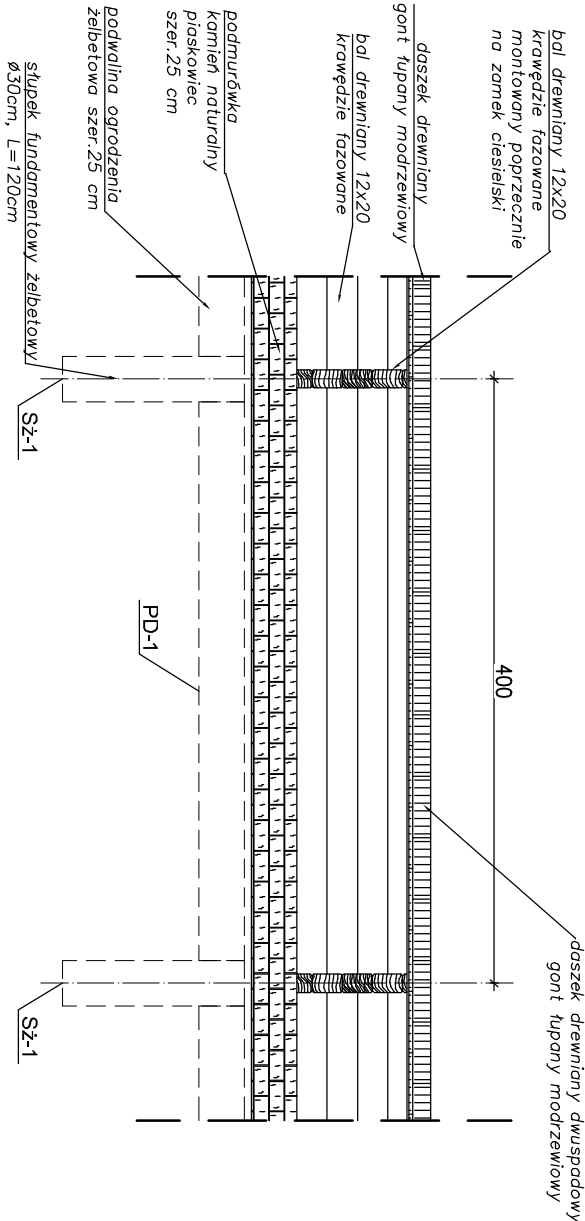


Przekrój przez przęśło ogrodzenia

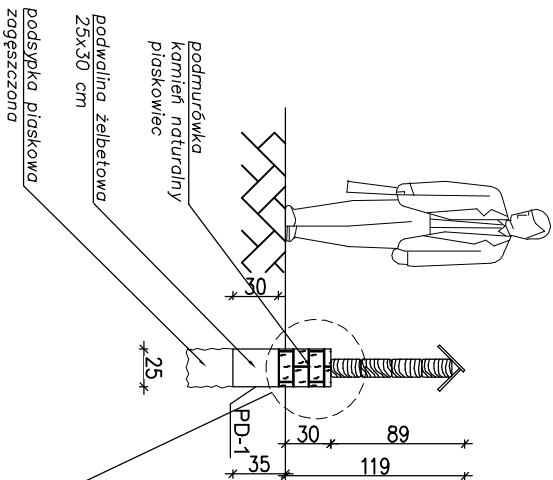

Przekrój przez słupek ogrodzenia

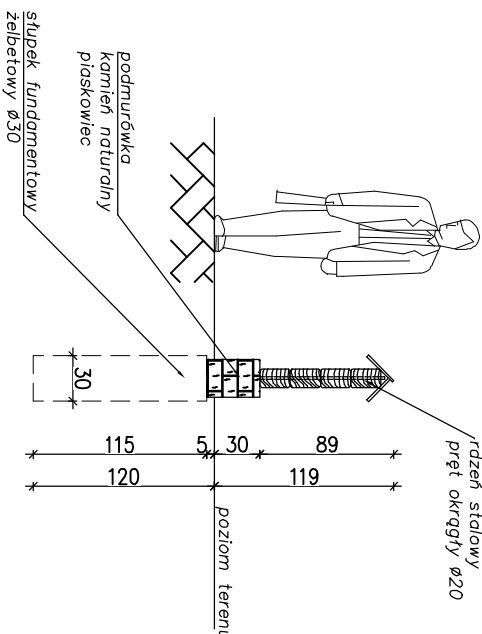

Szczegóły zastosowanej izolacji

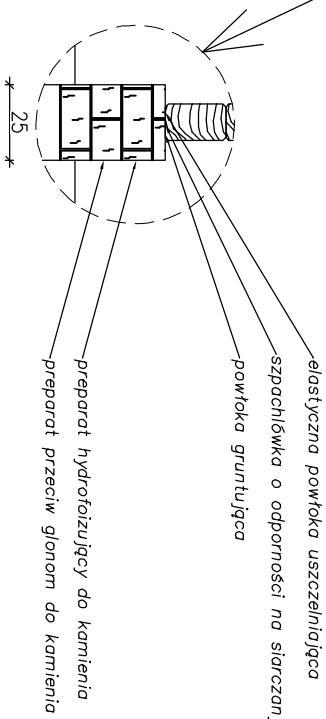

UWAGA:
Podano wymiary orientacyjne.

MKB PROJEKT Marcin Kruczek ul. Słoneczna 15A 36-200 Brzozów tel. 502 541 434 email: projekt@przezogrozenia.pl			
INWESTOR: Parafia Rzymskokatolicka św. Mikołaja Biskupa i Matki Bożej Nieustającej Pomocy w Domaradzu Domaradz 436, 36-230 Domaradz			
OBJEKT: Budowa ogrodzenia w miejscu istniejącego, w otoczeniu zabudowanego drewnianego kościoła pw. św. Mikołaja Biskupa oraz zabudowanej dzwonnicy Domaradz, dz. nr 1042, 1031, 1043/1, 1030, 1044/3			
ADRES: Domaradz, dz. nr 1042, 1031, 1043/1, 1030, 1044/3			
TEMAT RYSUNKU: Widok przęśła i przekroje			
SKALA: 1:50	BRANŻA: konstrukcja	DATA: 11.2023	NR RYS. K-2
PROJEKTOWAŁ: mgr inż. Marcin Kruczek	NR UPRAWNIEŃ: POK/0006/POOK/12	WYKONAŁ: konstrukcyjna	PODPISEK: