

ZGŁOSZENIE BUDOWY LUB WYKONYWANIA INNYCH ROBÓT BUDOWLANYCH (PB-2)

PB-2 nie dotyczy budowy i przebudowy budynku mieszkalnego jednorodzinnego.

Podstawa prawna: Art. 30 ust. 2 w zw. z ust. 4d ustawy z dnia 7 lipca 1994 r. – Prawo budowlane (Dz. U. z 2020 r. poz. 1333, z późn. zm.).

1. ORGAN ADMINISTRACJI ARCHITEKTONICZNO-BUDOWLANEJ

Nazwa: **Starosta Brzozowski, ul. Armii Krajowej 1 , 36-200 Brzozów**

2.1. DANE INWESTORA ¹⁾

Imię i nazwisko lub nazwa: **Parafia Rzymskokatolicka pw. Św. Barbary w Golcowej.** Kraj: **Polska**
Województwo: **Podkarpackie** Powiat: **Brzozowski** Gmina: **Domaradz.** Ulica: ----- Nr domu: 1 Nr lokalu: -
- Miejscowość: **Golcowa.** Kod pocztowy: **36-230** Poczta: **Domaradz.**
Email (nieobowiązkowo): ... Nr tel. (nieobowiązkowo):

2.2. DANE INWESTORA (DO KORESPONDENCJI) ¹⁾

Wypełnia się, jeżeli adres do korespondencji inwestora jest inny niż wskazany w pkt 2.1.

Kraj: Województwo:
.....
Powiat: Gmina:
Ulica: Nr domu: Nr lokalu:
.....
Miejscowość: Kod pocztowy: Poczta:
.....
Adres skrzynki ePUAP ²⁾

3. DANE PEŁNOMOCNIKA ¹⁾

Wypełnia się, jeżeli inwestor działa przez pełnomocnika.

☐ pełnomocnik

☐ pełnomocnik do doręczeń

Imię i nazwisko:
Kraj: Województwo:
Powiat: Gmina:
Ulica: Nr domu: Nr lokalu:
.....
Miejscowość: Kod pocztowy: Poczta:
Adres skrzynki ePUAP²⁾ :
Email (nieobowiązkowo):
Nr tel. (nieobowiązkowo):

4. INFORMACJE O ROBOTACH BUDOWLANYCH

Rodzaj zakres i sposób wykonywania: Prace konserwatorskie i restauratorskie przy gontowym pokryciu ścian zewnętrznych lamusa, pokryciu gontowym daszków ogrodzenia oraz przy kamienno – ceglanych ścianach dzwonnicy przy kościele parafialnym. Do zgłoszenia załącza się: program prac konserwatorskich załącznikiem graficznym oraz decyzję konserwatorską nr K-IRN.5142.215.2023.AF z dnia 31-08-2023 r. z ostatecznością.

Planowany termin rozpoczęcia ³⁾ **01-03-2024 r.**

5. DANE NIERUCHOMOŚCI (MIEJSCE WYKONYWANIA ROBÓT BUDOWLANYCH)¹⁾

Województwo: **Podkarpackie** Powiat: **Brzozowski** Gmina: **Domaradz**
Ulica: _____ Nr _____ domu: _____
Miejscowość: Golcowa. Kod pocztowy: **36-230**
Identyfikator działki ewidencyjnej⁴⁾

lub jednostka ewidencyjna **Domaradz** obręb ewidencyjny Golcowa. nr działki/ek ewid. **8106/1** nr arkusza mapy.....

6. OŚWIADCZENIE W SPRAWIE KORESPONDENCJI ELEKTRONICZNEJ

☐ Wyrażam zgodę

☐ Nie wyrażam zgody

na doręczanie korespondencji w niniejszej sprawie za pomocą środków komunikacji elektronicznej w rozumieniu art. 2 pkt 5 ustawy z dnia 18 lipca 2002 r. o świadczeniu usług drogą elektroniczną (Dz. U. z 2020 r. poz. 344).

7. ZAŁĄCZNIKI

☐ Oświadczenie o posiadanym prawie do dysponowania nieruchomością na cele budowlane.

☐ Pełnomocnictwo do reprezentowania inwestora (opłacone zgodnie z ustawą z dnia 16 listopada 2006 r. o opłacie skarbowej (Dz. U. z 2020 r. poz. 1546, z późn. zm.)) – jeżeli inwestor działa przez pełnomocnika.

☐ Potwierdzenie uiszczenia opłaty skarbowej – jeżeli obowiązek uiszczenia takiej opłaty wynika z ustawy z dnia 16 listopada 2006 r. o opłacie skarbowej.

Inne (wymagane przepisami prawa):

☐

Potwierdzam zapoznanie się z Ogólną Klauzulą Informacyjną RODO Starostwa Powiatowego w Brzozowie

8. PODPIS INWESTORA (PEŁNOMOCNIKA) I DATA PODPISU

Podpis powinien być czytelny. Podpis i datę podpisu umieszcza się w przypadku dokonywania zgłoszenia w postaci papierowej.

17.10.2023 *[Podpis]*

PARAFIA RZYMSKOKATOLICKA
pw. św. Barbary w Golcowej
36-230 Domaradz, Golcowa 1
Regon 040035289, NIP 686-14-36-802

- ¹⁾ W przypadku większej liczby inwestorów, pełnomocników lub nieruchomości dane kolejnych inwestorów, pełnomocników lub nieruchomości dodaje się w formularzu albo zamieszcza na osobnych stronach i dołącza do formularza.
²⁾ Adres skrzynki ePUAP wskazuje się w przypadku wyrażenia zgody na doręczanie korespondencji w niniejszej sprawie za pomocą środków komunikacji elektronicznej.
³⁾ W przypadku zgłoszenia budowy tymczasowego obiektu budowlanego w polu „Planowany termin rozpoczęcia” należy wskazać również planowany termin rozbiórki lub przeniesienia w inne miejsce tego obiektu.
⁴⁾ W przypadku formularza w postaci papierowej zamiast identyfikatora działki ewidencyjnej można wskazać jednostkę ewidencyjną, obręb ewidencyjny i nr działki ewidencyjnej oraz arkusz mapy, jeżeli występuje

Wydano dla celów opiniodawczych opracowania projektów technicznych uzgadnianych przez ZUJ bez uprzedniego sprawdzenia jej aktualności przez jednostkę wykonawstwa geodezyjnego


Województwo: podkarpackie
Powiat: Brzozów
Jednostka ewidencyjna: 180202-2, Domaradz
Obreś: 0003, Gołcowa

Nazwa organu: prowadzącego i wykonującego zasób geodezyjny i kartograficzny	Starosta Brzozowski
Identyfikator ewidencyjny materiału zasobu	P.1802.
Nazwa materiału zasobu	GNO.6642.1-3751.2023
Układ odniesienia	PL-ETRF89, układ wsp. płaskich: PL-2000 strefa 7 (21°), układ wys.: PL-EVRF2007-NH
Data wykonania kopii materiału zasobu	2023-09-08
Imię, nazwisko i podpis osoby reprezentującej organ	LUD. STAROSZY

MAPA ZASADNICZA
SKALA 1:500

Aleksandra Żyłka
INSPEKTOR W WYDZIALE GEODEZJI
KARTOGRAFII, KATASTRU I MIERZENIACH

Nie wyklucza się istnienia w terenie punktów nie wyznaczonych na niniejszej mapie urządzeń podziemnych, które nie były zgłoszone do inwentaryzacji lub o których brak jest informacji w instytucjach branżowych

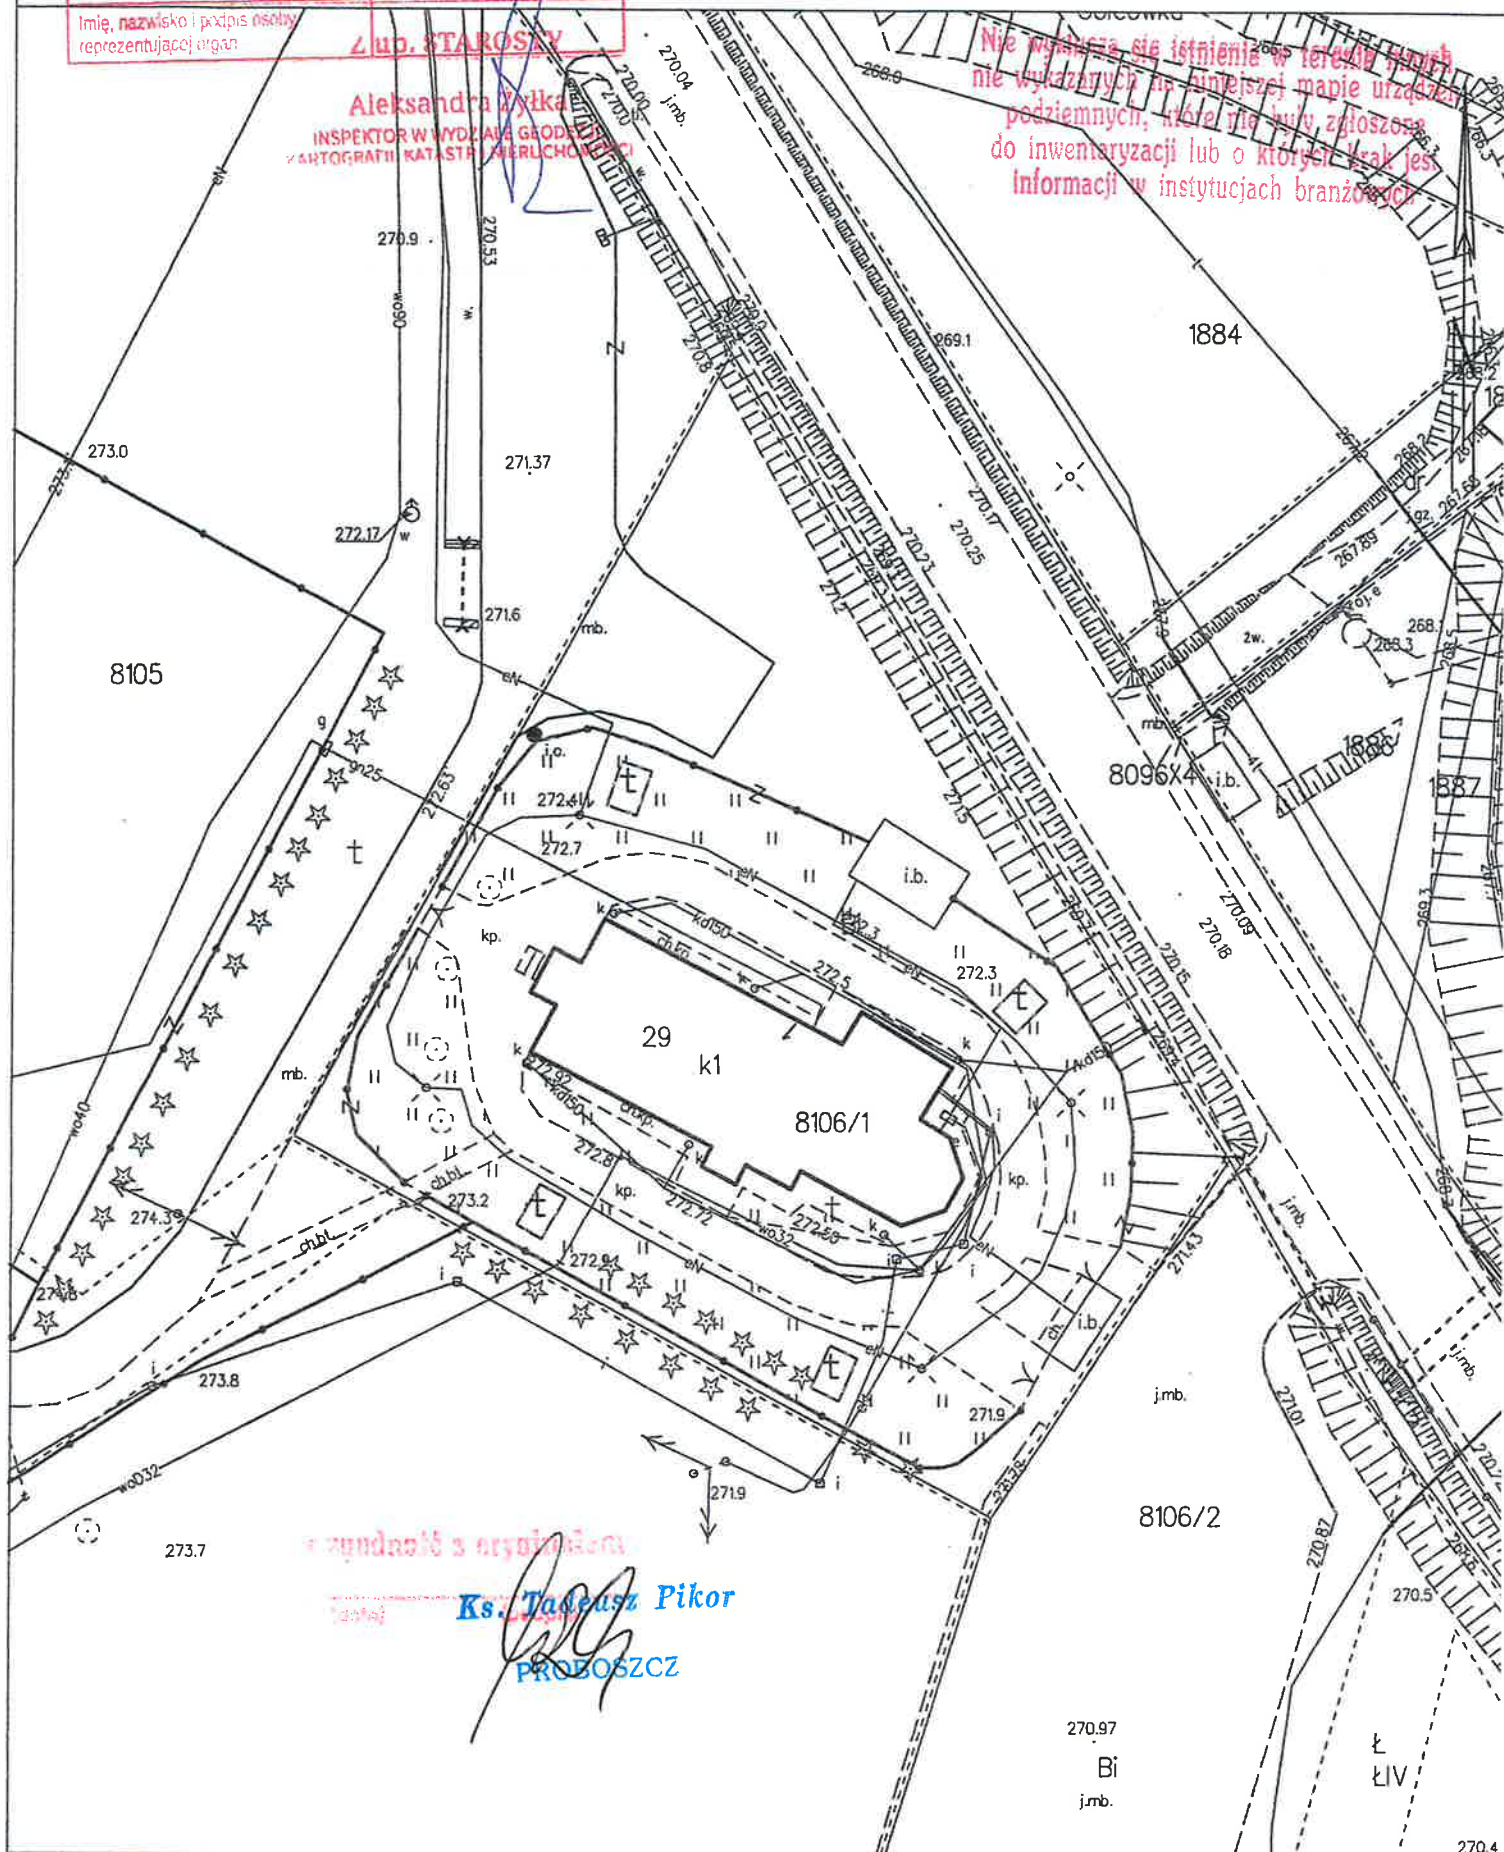

Wydane z oryginalnej kopii

Ks. Tadeusz Pikor
PROBOSZCZ

270.97
Bi
jmb.

Ł
ŁIV

