

UCHWAŁA NR XXXI.182.2026
RADY GMINY DOMARADZ

z dnia 15 października 2026 r.

w sprawie przystąpienia do sporządzenia miejscowego planu zagospodarowania przestrzennego "Domaradz 1/2026"

Na podstawie art. 18 ust.2 pkt 15 ustawy z dnia 8 marca 1990 r. o samorządzie gminnym (Dz.U. z 2026 r. poz. 662 z późn.zm.) oraz art. 14 ust. 1, ust. 2 i ust. 4 ustawy z dnia 27 marca 2003r. o planowaniu przestrzennym (Dz.U. z 2026 r. poz. 538 z późn.zm.).

Rada Gminy Domaradz



uchwała, co następuje:

- § 1. Przystąpić do sporządzenia miejscowego planu zagospodarowania przestrzennego „Domaradz 1/2026”.
- § 2. Przedmiotem opracowania miejscowego planu zagospodarowania przestrzennego „Domaradz 1/2026” jest obszar, którego granice wskazano na załączniku graficznym, który stanowi integralną część niniejszej uchwały.
- § 3. Przy sporządzaniu miejscowego planu zagospodarowania przestrzennego „Domaradz 1/2026” dopuszcza się etapowanie prac planistycznych.
- § 4. Wykonanie uchwały powierza się Wójtowi Gminy Domaradz.
- § 5. Uchwała wchodzi w życie z dniem podjęcia.

Przewodniczący Rady Gminy

Dariusz Dudek

ZAŁĄCZNIK GRAFICZNY
DO UCHWAŁY
NR. XXXI.182.2026
Z DNIA.15.10.2026r.
RADY GMINY DOMARADZ

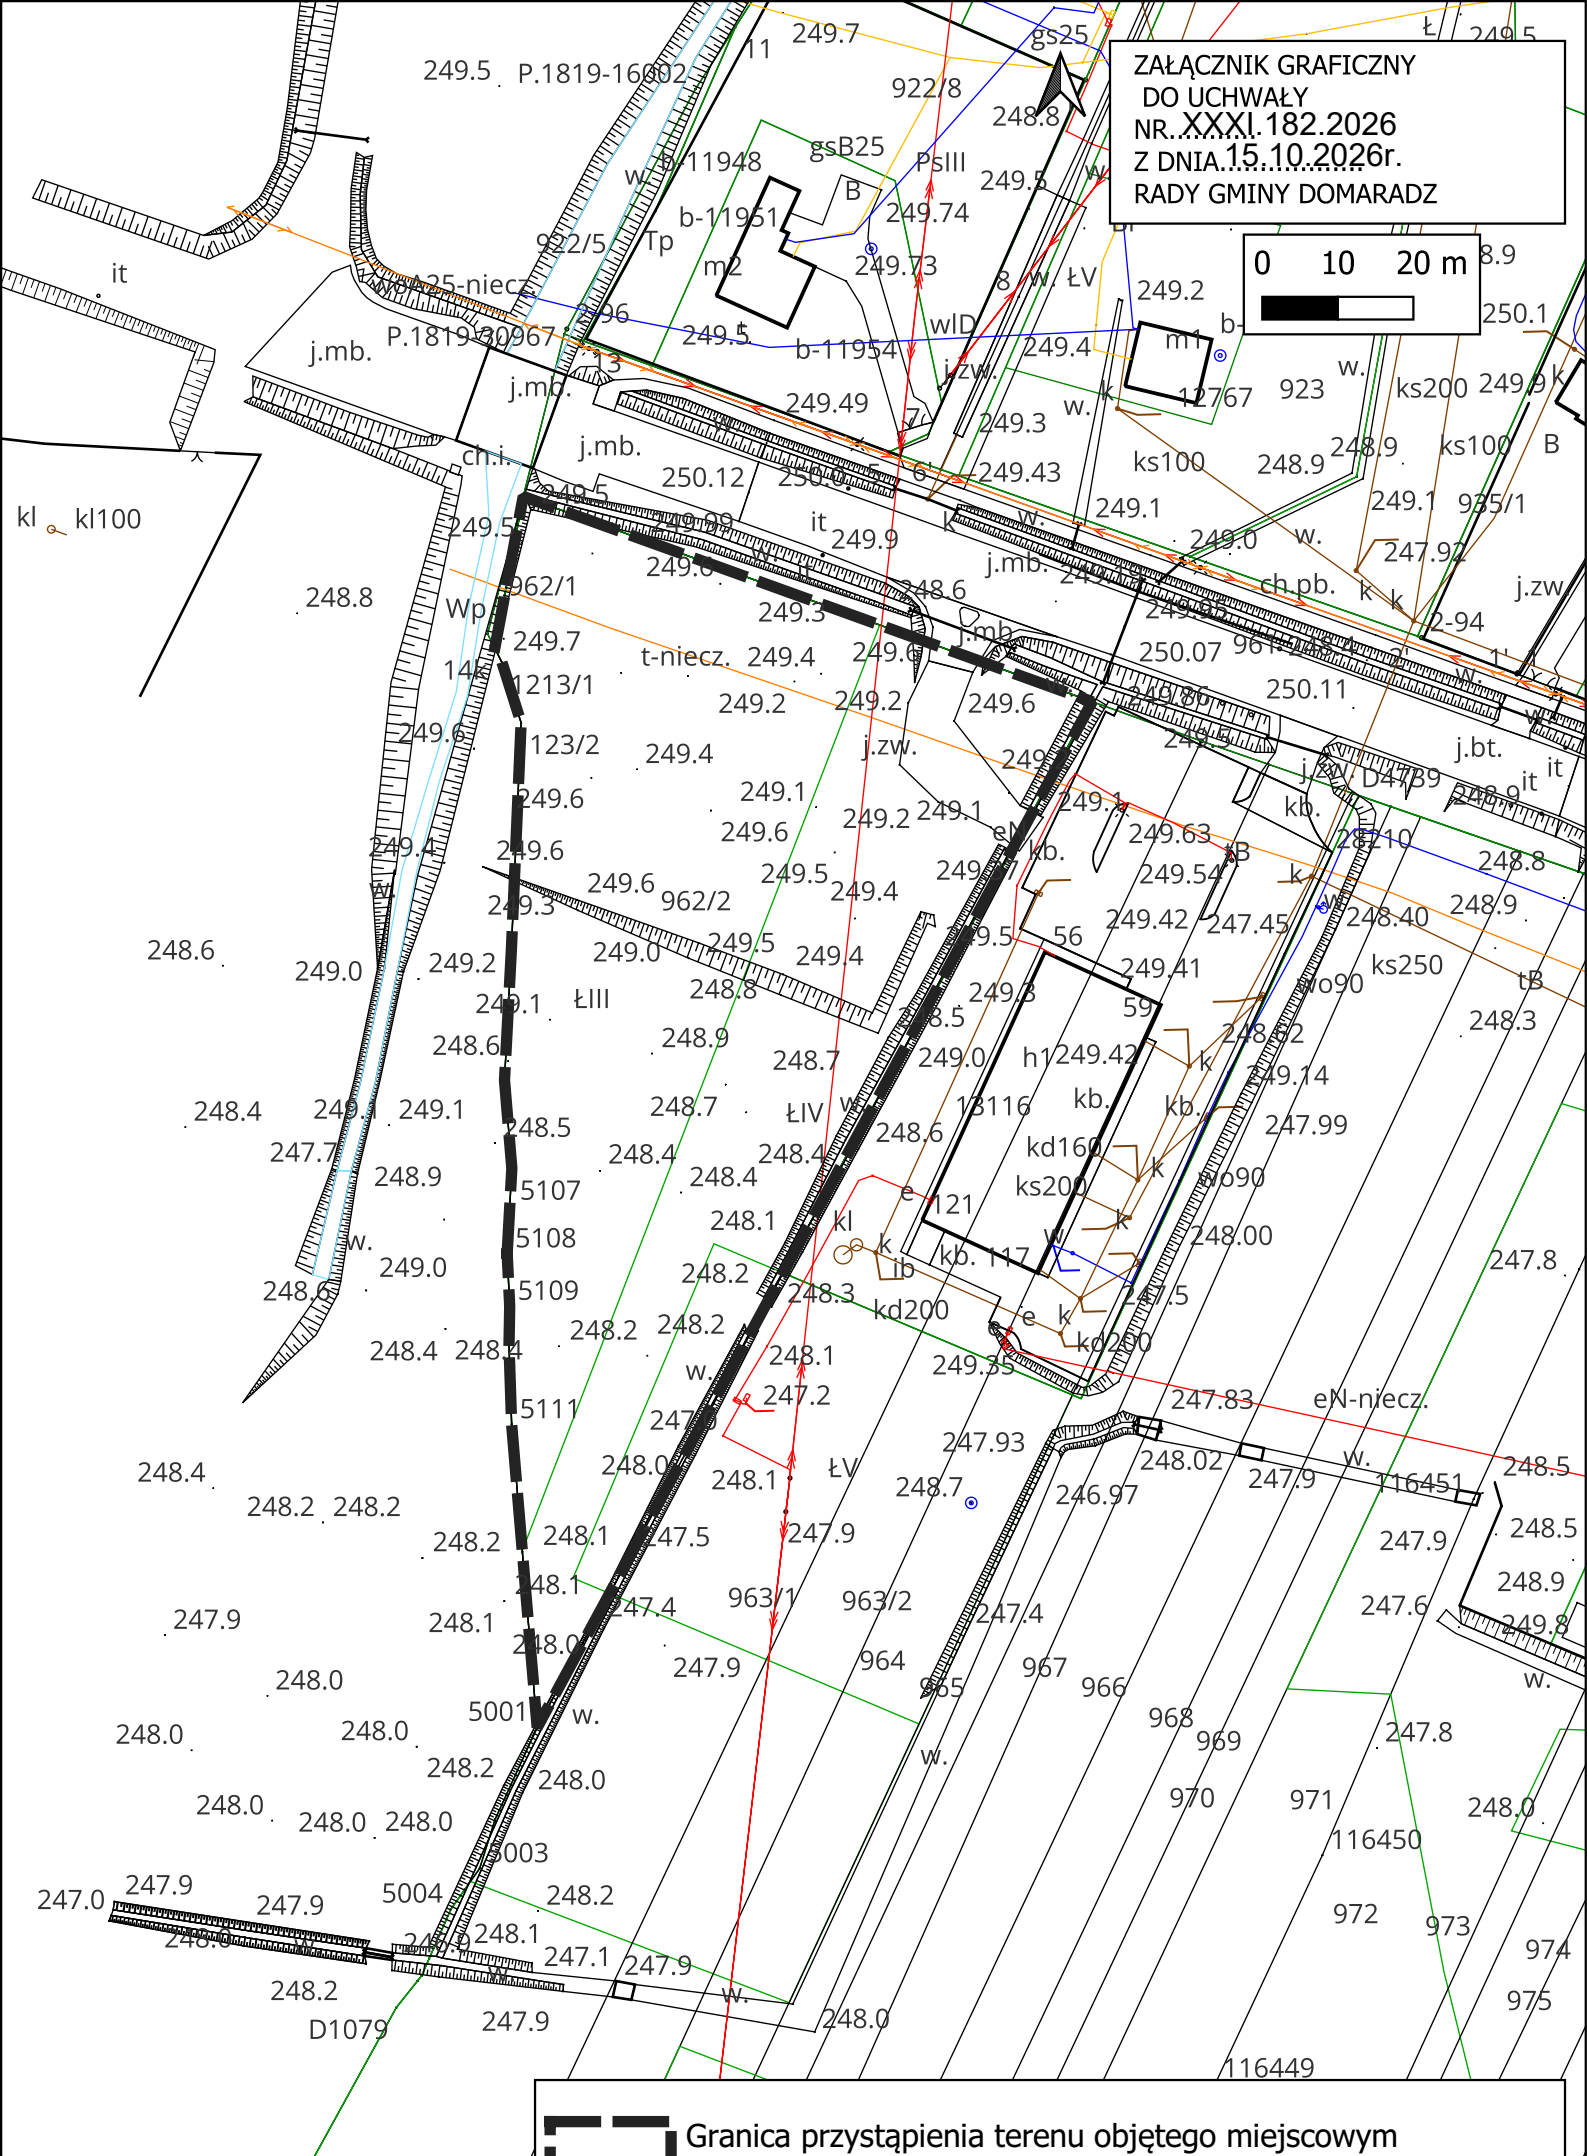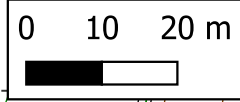

 Granica przystąpienia terenu objętego miejscowym