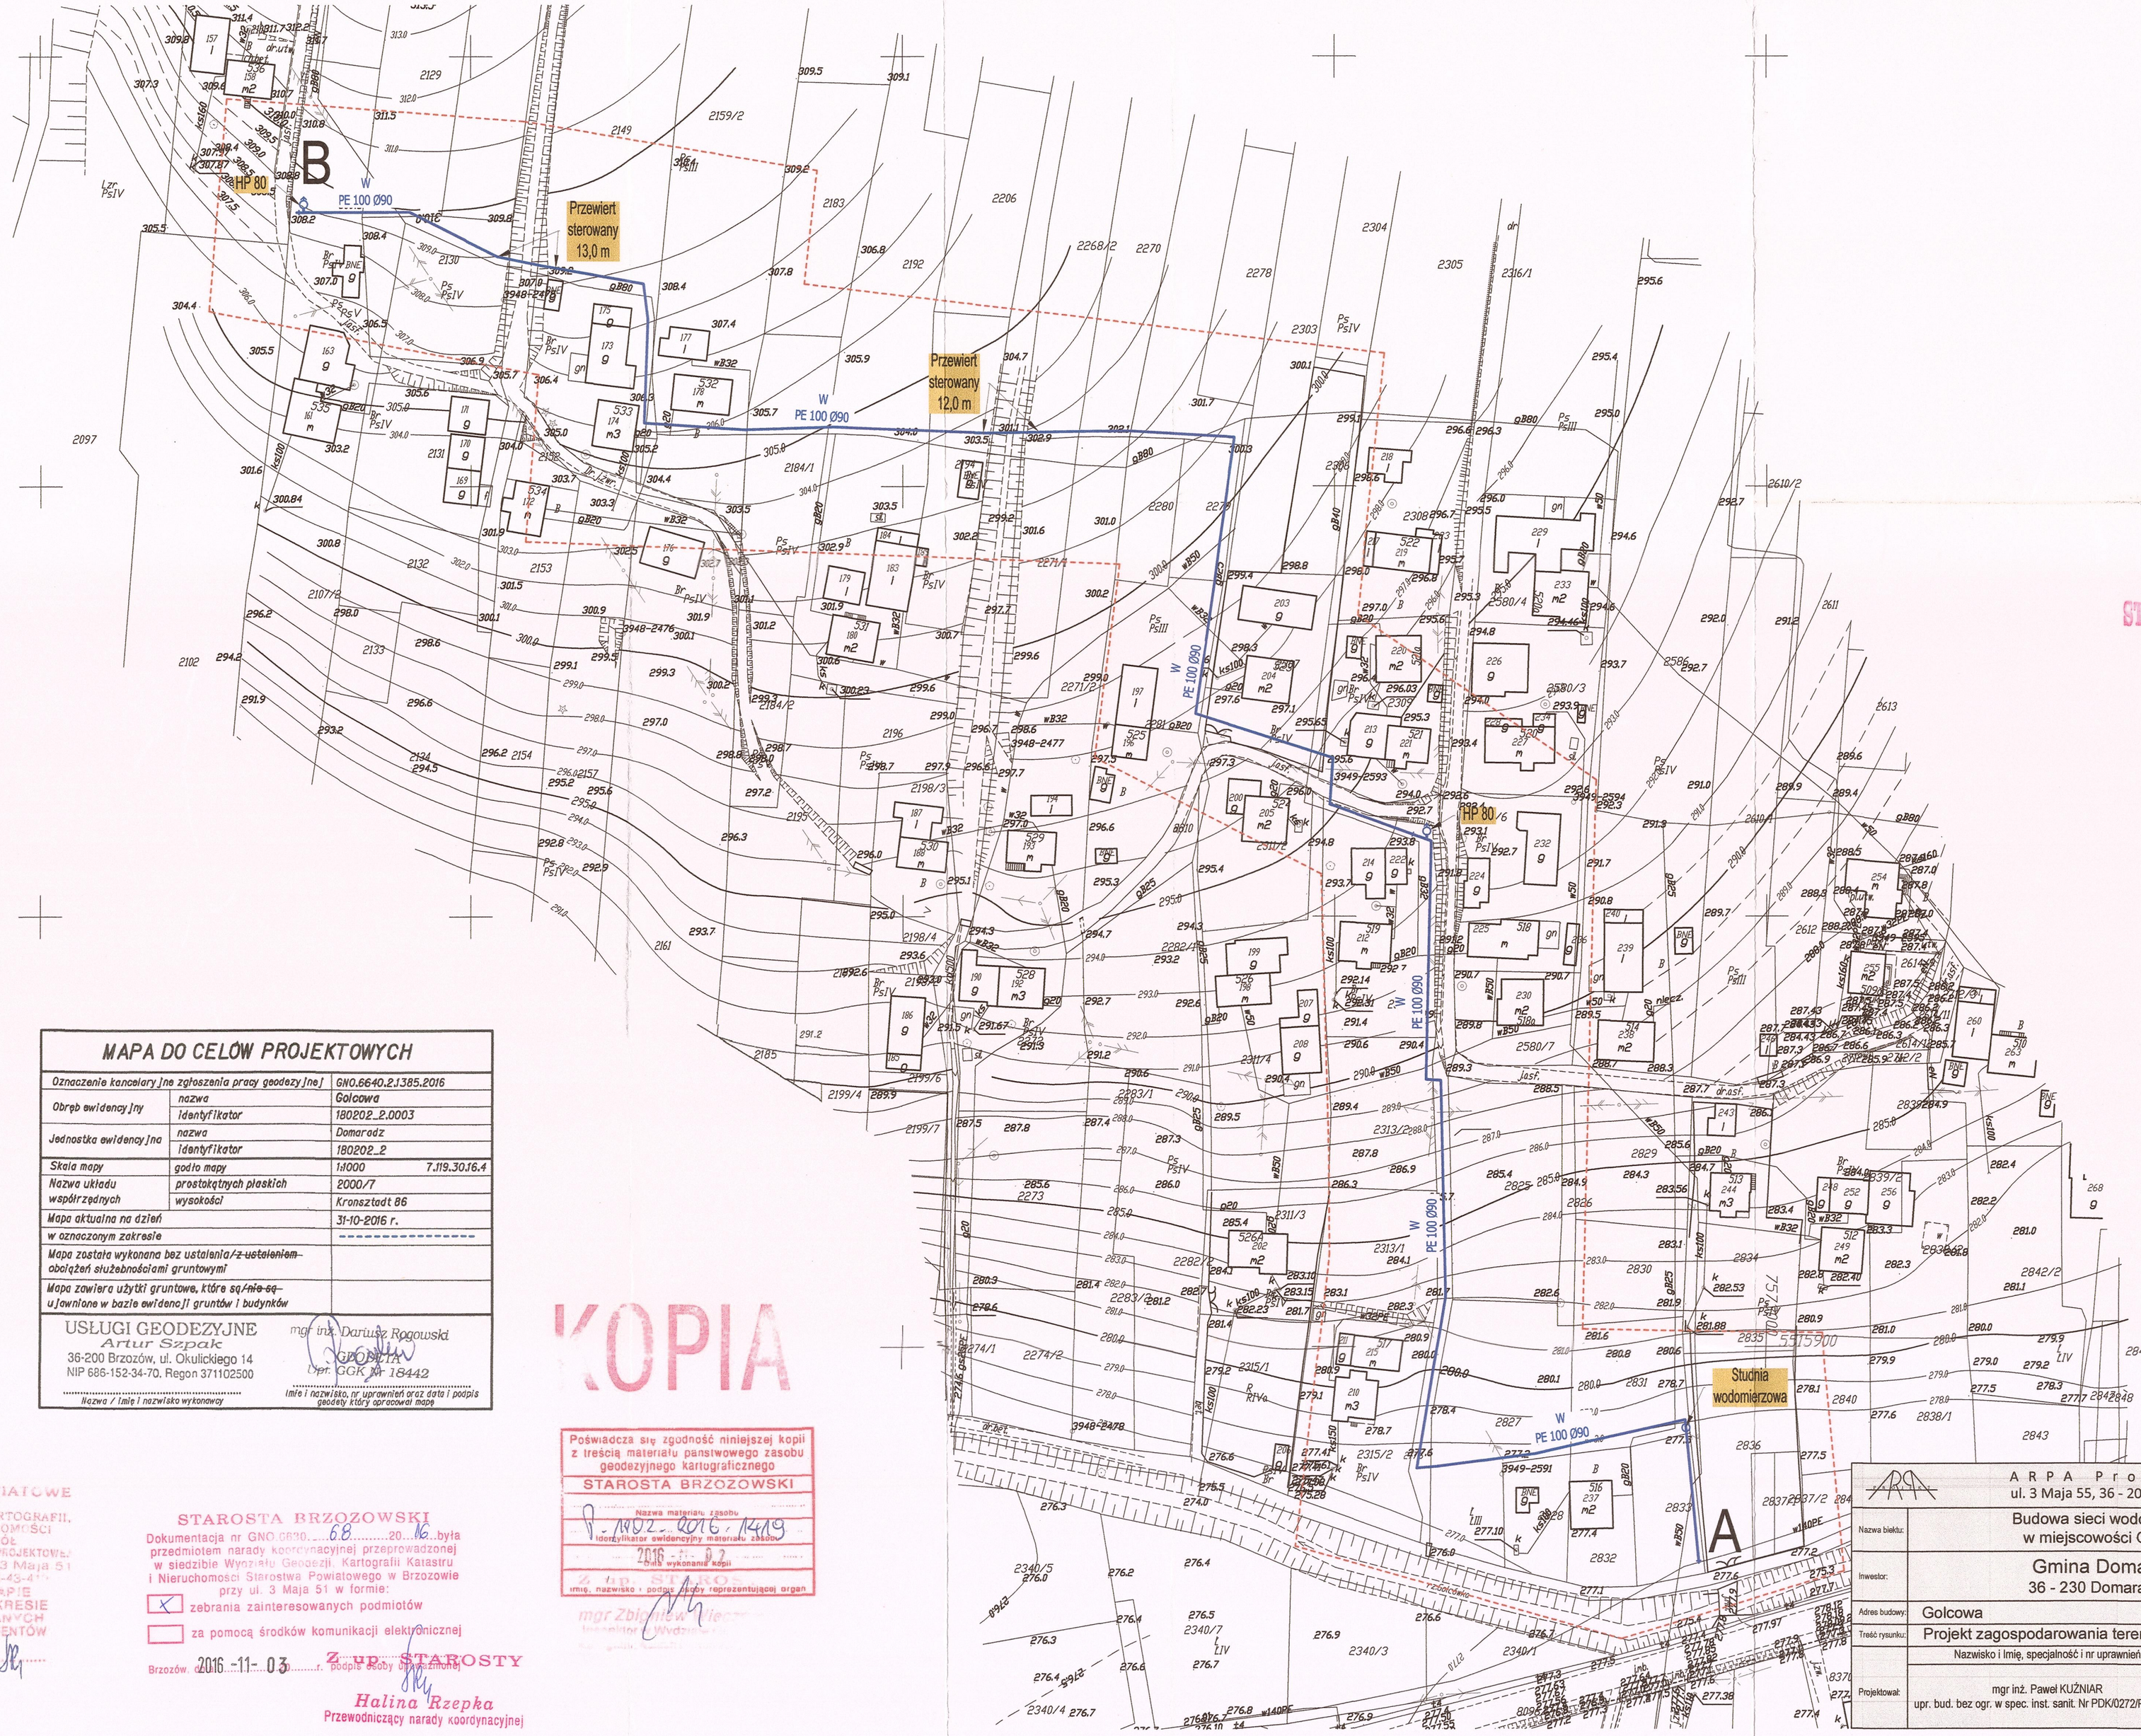

STAROSTA BRZOZOWSKI

MAPA DO CELÓW PROJEKTOWYCH

Oznaczenie kancelaryjne zgłoszenia pracy geodezyjnej		GN0.6640.2.1385.2016
Obręb ewidencyjny	nazwa	Golcowa
	identyfikator	180202_2.0003
Jednostka ewidencyjna	nazwa	Domaradz
	identyfikator	180202_2
Skala mapy	godło mapy	1:1000 7.119.30.16.4
Nazwa układu współrzędnych	prostokątnych płaskich	2000/7
	wysokości	Kronsztadt 86
Mapa aktualna na dzień		31-10-2016 r.
w oznaczonym zakresie		----------
Mapa została wykonana bez ustalenia/~~z ustaleniem~~ obciążeń służebnościami gruntowymi		
Mapa zawiera użytki gruntowe, które są/~~nie są~~ ujawnione w bazie ewidencji gruntów i budynków		

USŁUGI GEODEZYJNE
Artur Szpak
36-200 Brzozów, ul. Okulickiego 14
NIP 686-152-34-70, Regon 371102500

Nazwa / imię i nazwisko wykonawcy

mgr inż. Dariusz Rogowski
UPRAWNIENIA
Upr. GGK nr 18442

Imię i nazwisko, nr uprawnień oraz data i podpis geodety który opracował mapę

KOPIA

Poświadcza się zgodność niniejszej kopii z treścią materiału państwowego zasobu geodezyjnego kartograficznego
STAROSTA BRZOZOWSKI
Nazwa materiału zasobu
P.-NOZ.-2016.1419
Identyfikator ewidencyjny materiału zasobu
2016-11-03
Data wykonania kopii
mgr Zbigniew Wiercioch
Imię, nazwisko i podpis osoby reprezentującej organ

STAROSTWO POWIATOWE W BRZOZOWIE
WYDZIAŁ GEODEZJI, KARTOGRAFII, KATASTRU I NIERUCHOMOŚCI
POWIATOWY ZESPÓŁ UZGADNIANIA DOKUMENTACJI PROJEKTOWEJ
36-200 BRZOZÓW, ul. 3 Maja 51
tel. 13-43-410-82, tel./fax 13-43-41
NA NINIEJSZEJ MAPIE W OZNACZONYM ZAKRESIE BRAK PROJEKTOWANYCH I UZGODNIONYCH ELEMENTÓW
do dnia 2016-11-02

STAROSTA BRZOZOWSKI
Dokumentacja nr GN0.6630.68.2016 była przedmiotem narady koordynacyjnej przeprowadzonej w siedzibie Wyniatu Geodezji, Kartografii Katastru i Nieruchomości Starostwa Powiatowego w Brzozowie przy ul. 3 Maja 51 w formie:
[X] zebrania zainteresowanych podmiotów
[ ] za pomocą środków komunikacji elektronicznej
Brzozów, 2016-11-03 r.
podpis osoby prowadzącej
Z up. STAROSTY
Halina Rzepka
Przewodniczący narady koordynacyjnej

ARPA Projekt ul. 3 Maja 55, 36 - 200 Brzozów	
Nazwa biektu:	Budowa sieci wodociągowej w miejscowości Golcowa
Inwestor:	Gmina Domaradz, 36 - 230 Domaradz 345
Adres budowy:	Golcowa
Treść rysunku:	Projekt zagospodarowania terenu
Nazwisko i imię, specjalność i nr uprawnień	Podpis
Projektował:	mgr inż. Paweł KUŹNIAR upr. bud. bez ogr. w spec. inst. sanit. Nr PDK/0272/PWOS/13

Stadium: PB
Skala: 1:1000
Nr rys. Z 1
Data: listopad 2016