


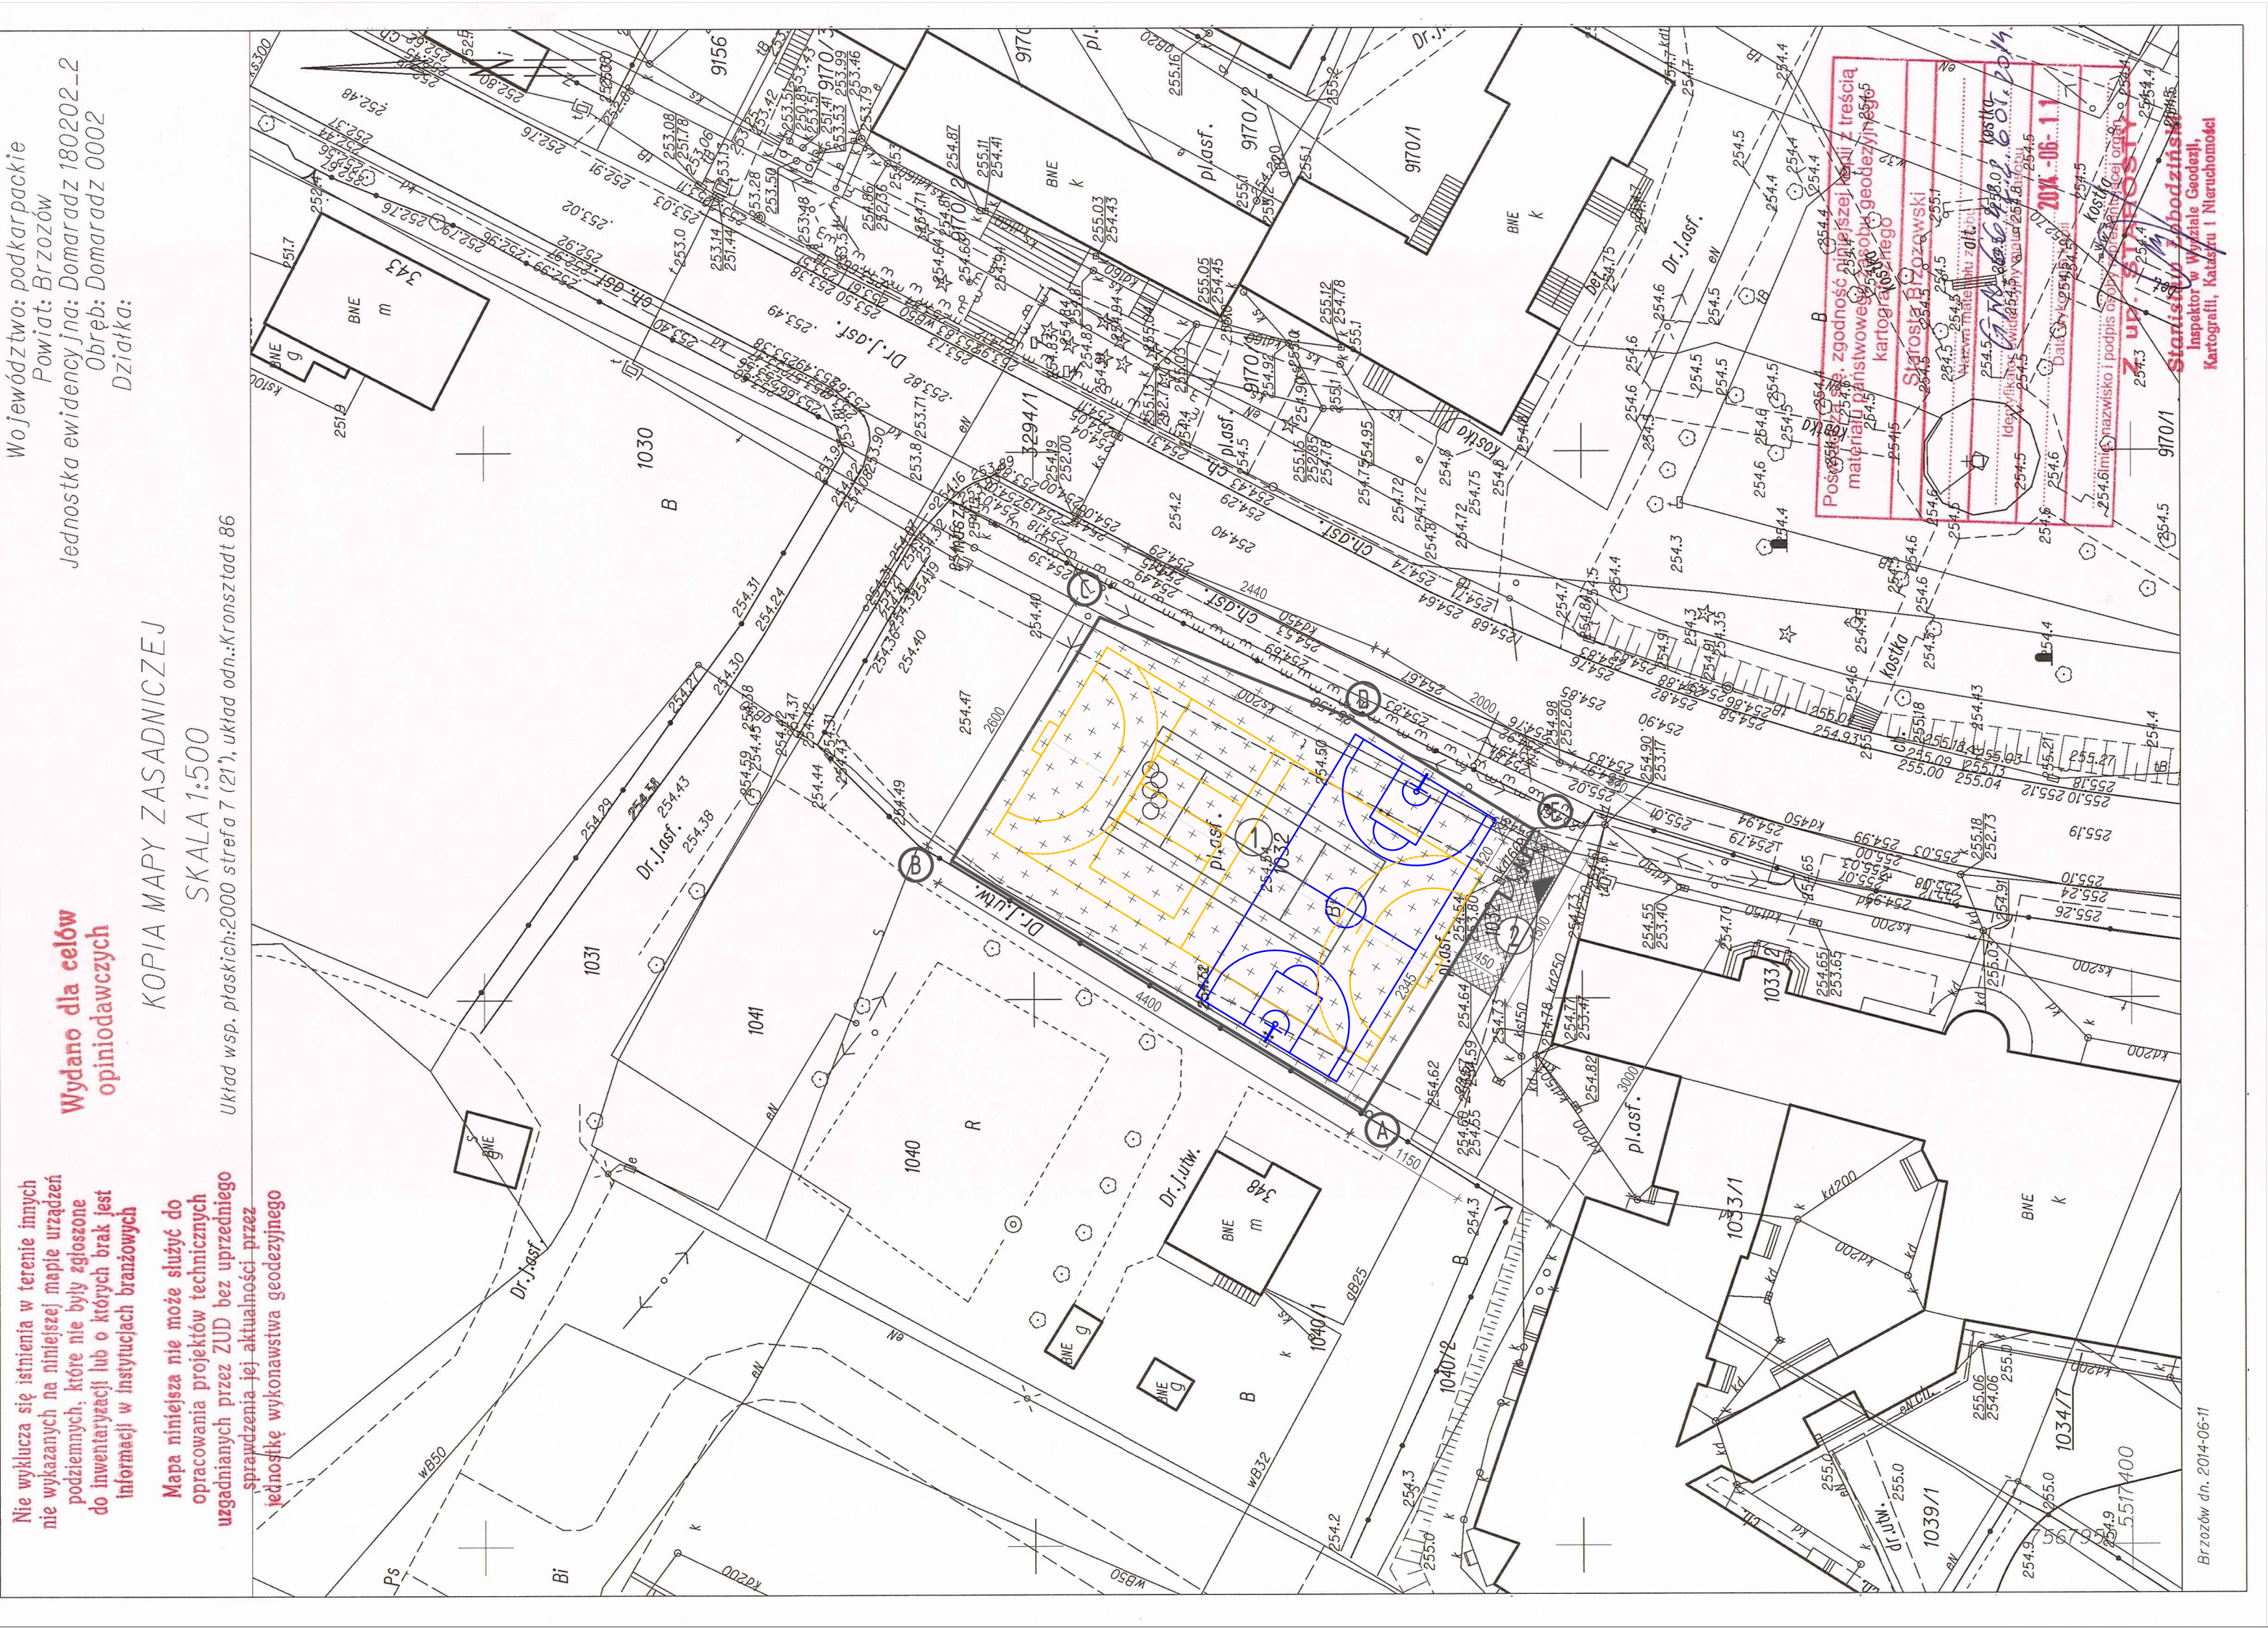

PROJEKT ZAGOSPODAROWANIA

DZIAŁKI NR 1032
POŁOŻONEJ W MIEJSCOWOŚCI DOMARADZ
JEDNOSTKA EWIDENCYJNA: DOMARADZ G-180202_2
OBRĘB: DOMARADZ 0002

INWESTOR: GMINA DOMARADZ
ADRES: DOMARADZ 345
36-230 DOMARADZ

- LEGENDA:
- A,B,C,D,E Zakres opracowania
- 1 Projektowane wielofunkcyjne boisko sportowe
- 2 Projektowane utwardzenie z kostki brukowej
- Projektowane wejścia, furtka i brama
- Projektowane ogrodzenie

TZUP	TERENOWY ZESPÓŁ USŁUG PROJEKTOWYCH 36-200 BRZOZÓW UL. 3-GO MAJA 62			
	Nazwa:	BUDOWA WIELOFUNKCYJNEGO BOISKA SPORTOWEGO		
	Inwestor:	GMINA DOMARADZ, DOMARADZ 345, 36-230 DOMARADZ		
	Adres budowy:	DOMARADZ, DZ. NR 1032		
	Treść rysunku:	PROJEKT ZAGOSPODAROWANIA TERENU		
Opracował:	Nazwisko i imię, specjalność i nr uprawnień	Podpis	Skala	1:500
				Nr rys. 1
				DATA: CZERNIEC 2014