STAROSTWO POWIATOWE
w Brzozowie
WYDZIAŁ GEODEZJI, KARTOGRAFII,
KATASTRU I NIERUCHOMOŚCI

Województwo: podkarpackie
Powiat: Brzozów
Jednostka ewidencyjna: 180202_2, Domaradz
Obręb: 0003, Golcowa
Działka: 4234

MAPA EWIDENCJI GRUNTÓW

SKALA 1:1000

Układ odniesienia: PL-ETRF89, układ wsp. płaskich: PL-2000 strefa 7 (21°), układ wys.: PL-KRON86-NH

WÓJT GMINY
DOMARADZ

ZAŁĄCZNIK GRAFICZNY Nr 1
do decyzji o ustaleniu lokalizacji inwestycji celu publicznego
GPiB.6730.1.18 z dnia 02-03-2018 r.
Budowa stacji bazowej telefonii komórkowej BRZ7005_A
na działce nr ewid. 4234 w miejscowości Golcowa

Z up. Wójta
INSPEKTOR
Jan Kosztyła

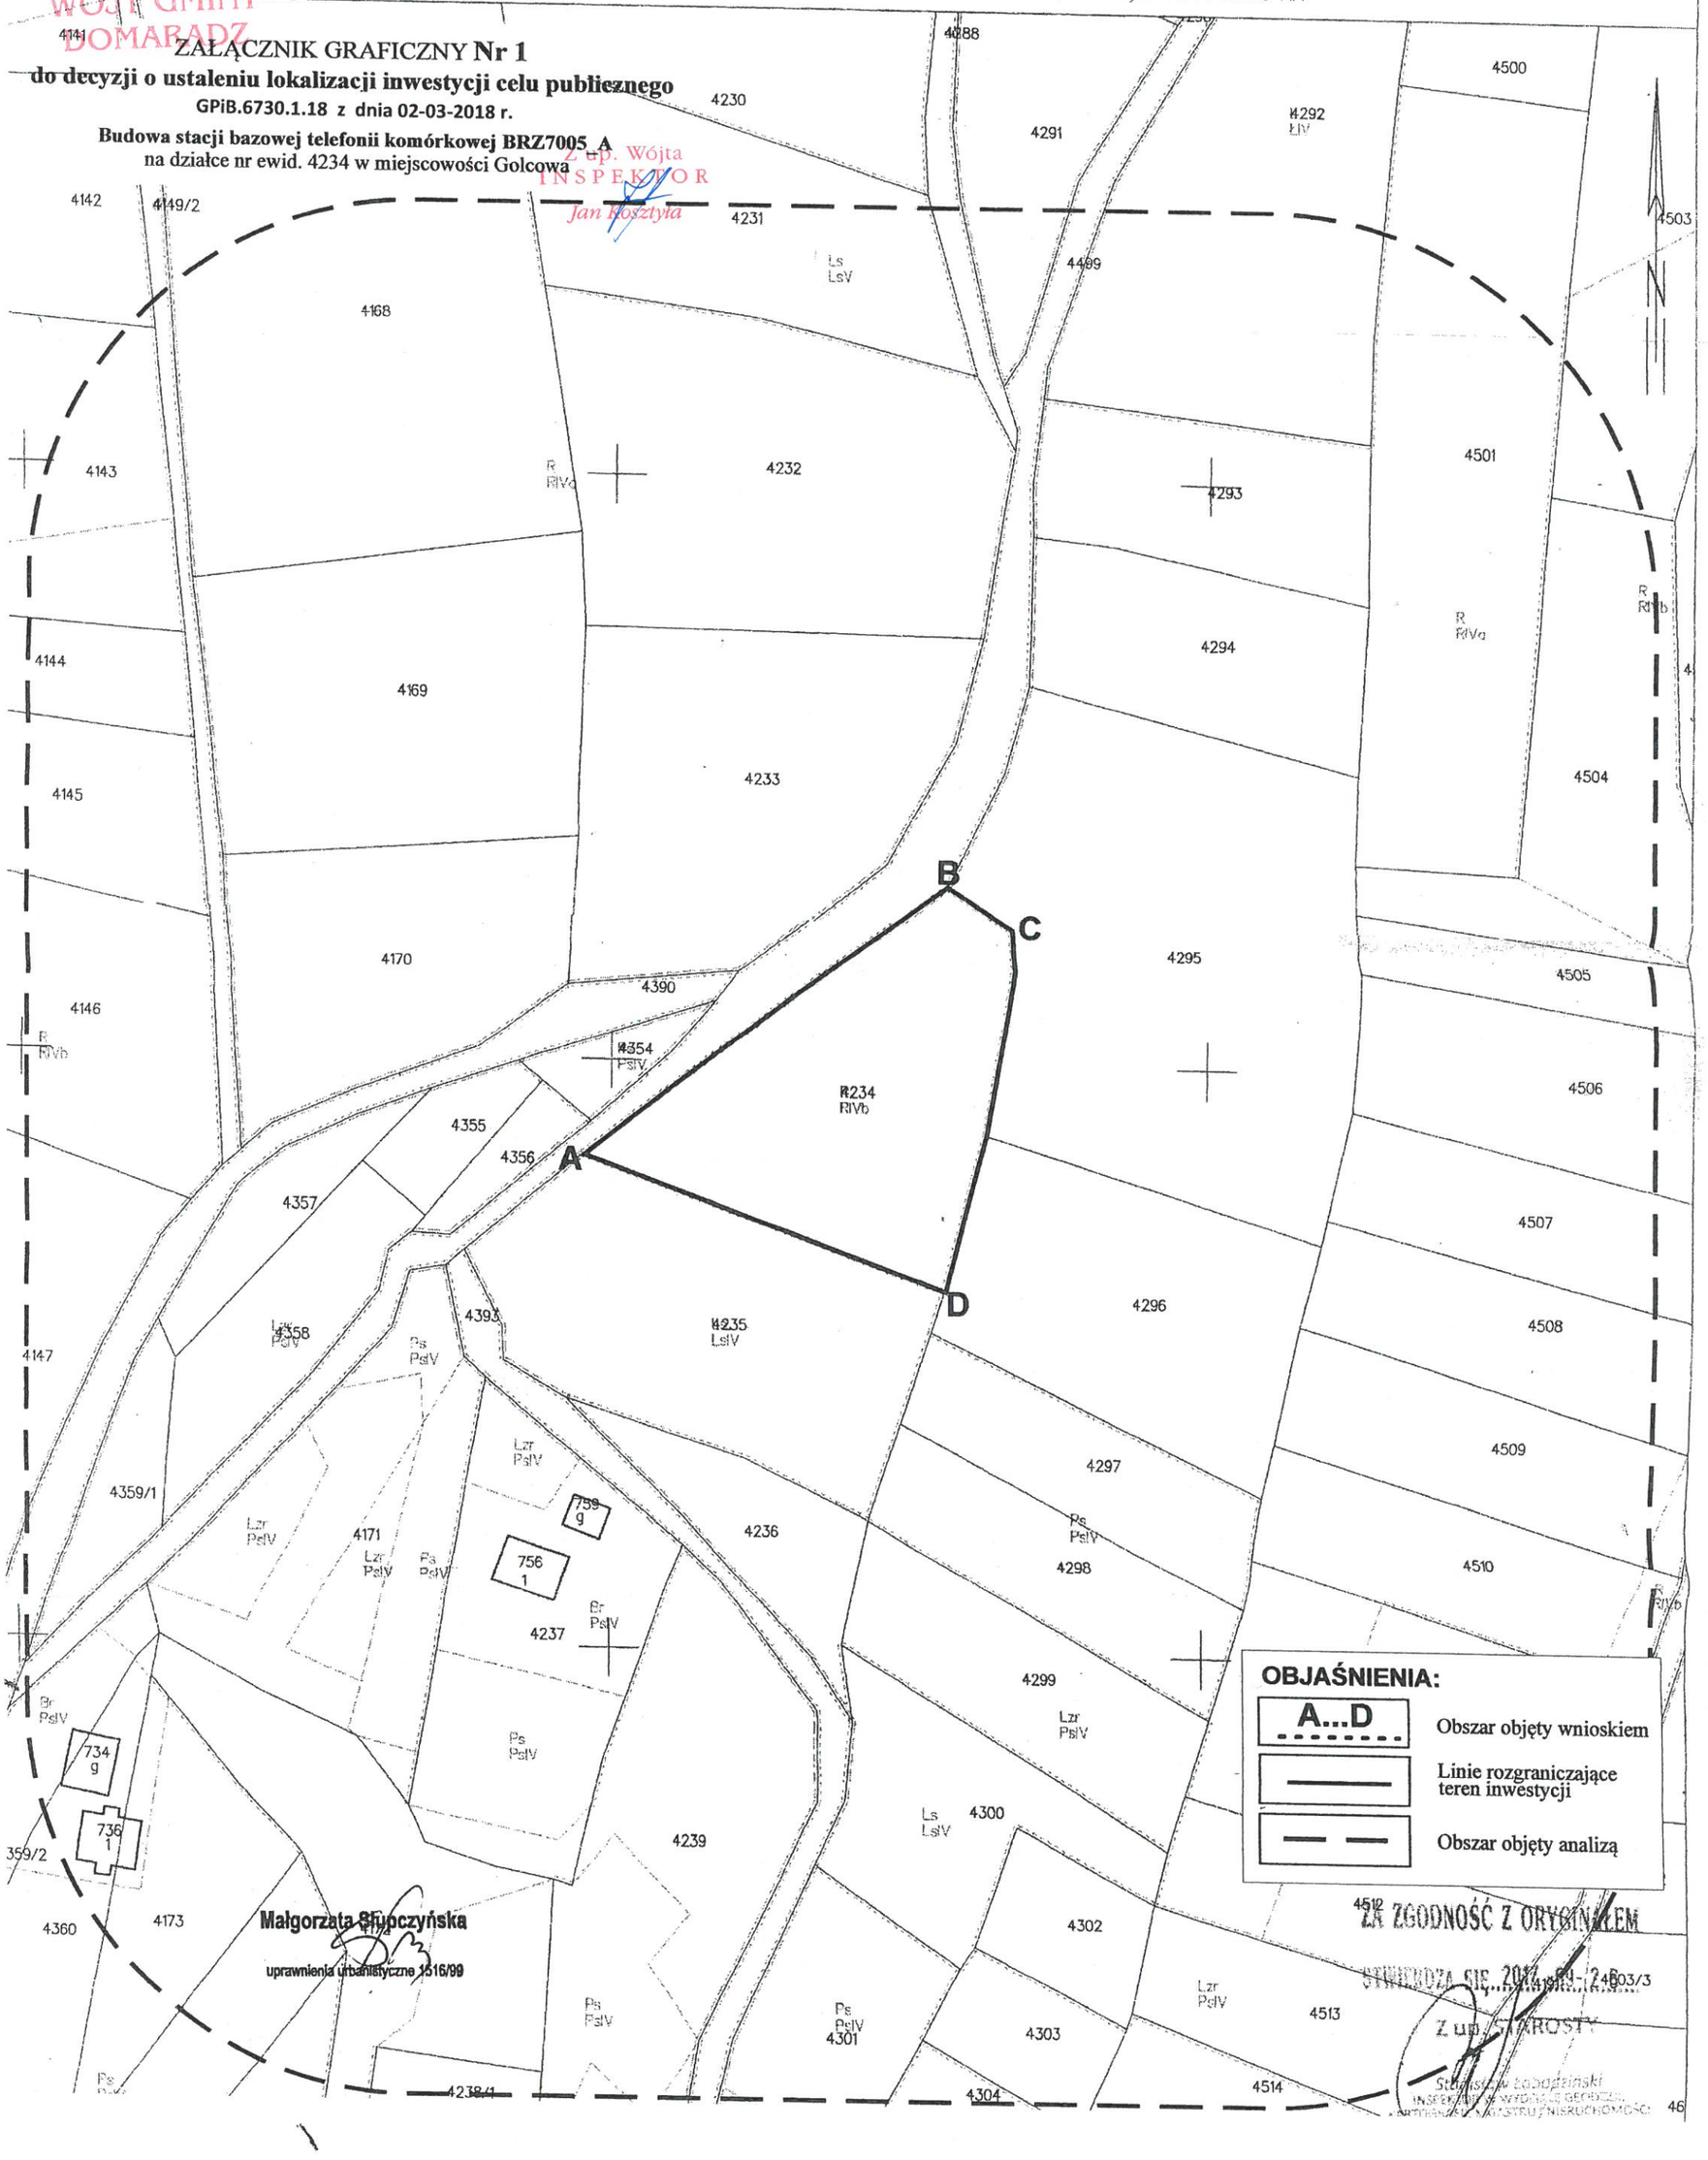

Małgorzata Słupczyńska
uprawnienia urbanistyczne 1516/99

ZA ZGODNOŚĆ Z ORYGINAŁEM
STWIERDZA SIĘ 2017-09-24
Z up. STAROSTY
Stanisław Łabędziński
INSPEKTOR W WYDZIALE GEODEZJI, KARTOGRAFII, KATASTRU I NIERUCHOMOŚCI