


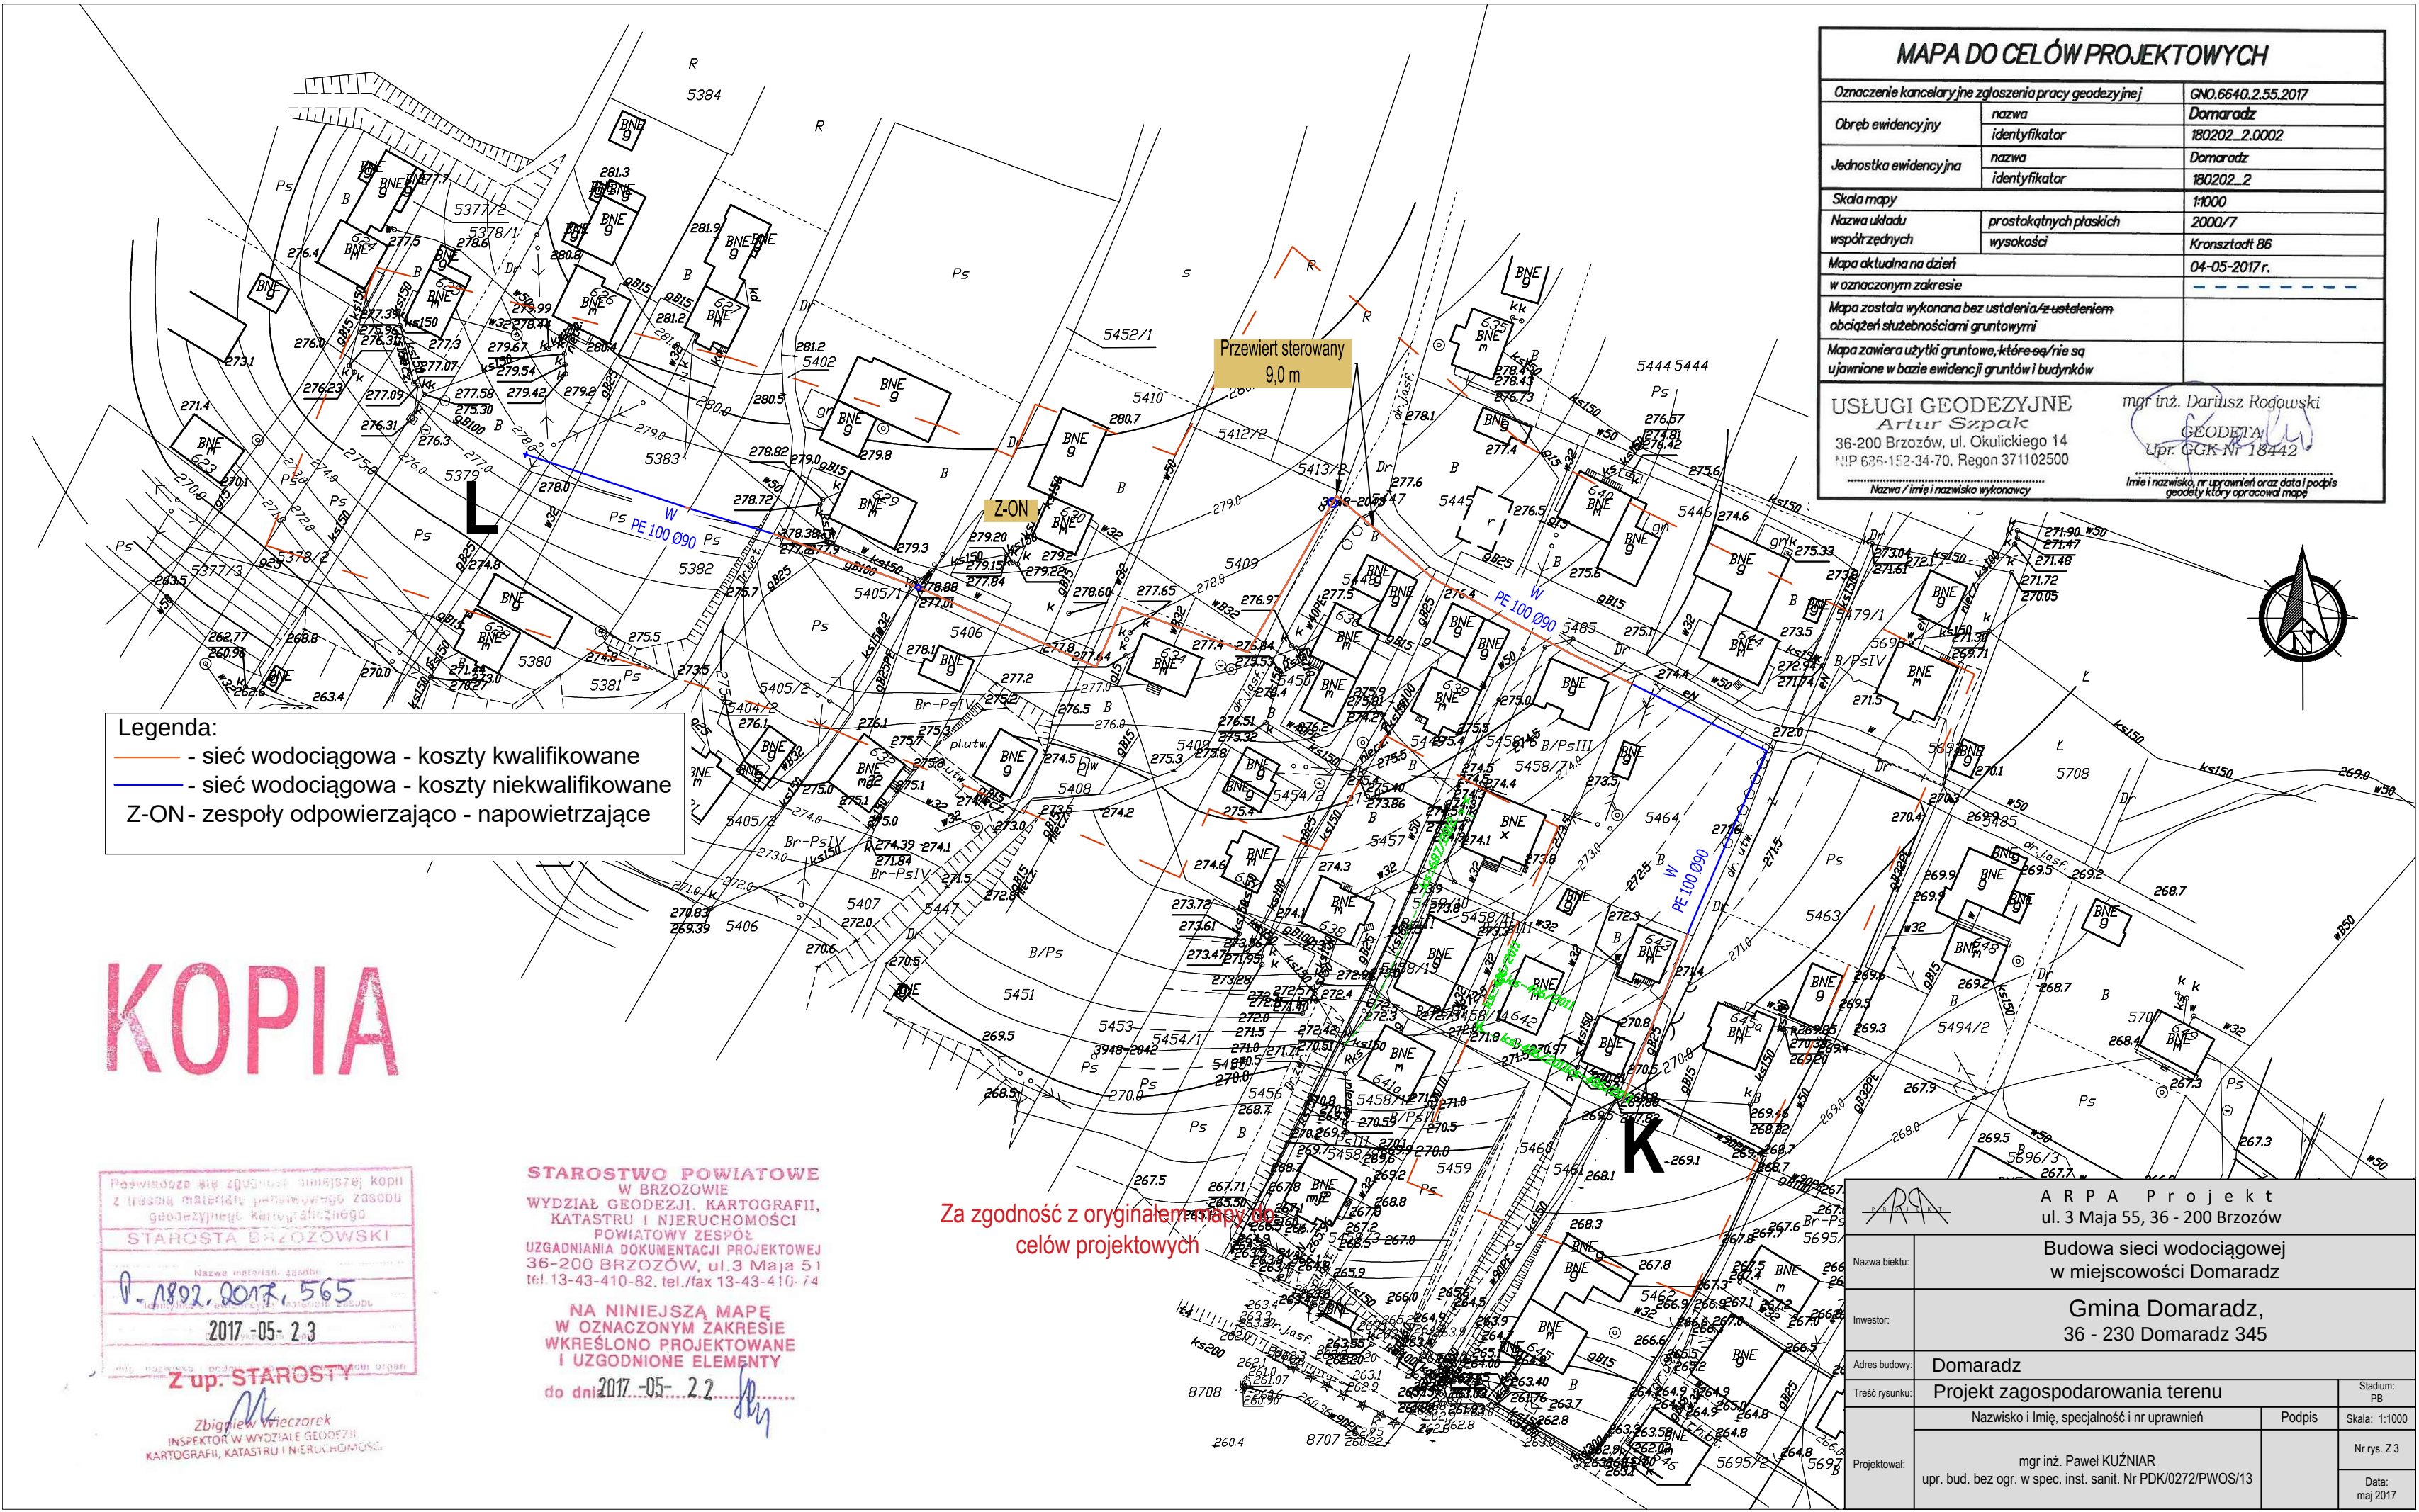

MAPA DO CELÓW PROJEKTOWYCH		
Oznaczenie kancelaryjne zgłoszenia pracy geodezyjnej		GNO.6640.2.55.2017
Obręb ewidencyjny	nazwa	Domaradz
	identyfikator	180202_2.0002
Jednostka ewidencyjna	nazwa	Domaradz
	identyfikator	180202_2
Skala mapy		1:1000
Nazwa układu współrzędnych	prostokątnych płaskich	2000/7
	wysokości	Krasiński 86
Mapa aktualna na dzień		04-05-2017 r.
w oznaczonym zakresie		-----
Mapa została wykonana bez ustalenia/zustaleniem obciążeń służebnościami gruntowymi		
Mapa zawiera użytki gruntowe, które są/nie są ujawniane w bazie ewidencji gruntów i budynków		
USŁUGI GEODEZYJNE Artur Szpak 36-200 Brzozów, ul. Okulickiego 14 NIP 685-152-34-70, Regon 371102500		mgr inż. Dariusz Rogowski GEODETA Upr. GKG-Nr 18442
Nazwa / imię i nazwisko wykonawcy		Imię i nazwisko, nr uprawnień oraz data i podpis geodety który opracował mapę

Legenda:

- sieć wodociągowa - koszty kwalifikowane
- sieć wodociągowa - koszty niekwalifikowane
- Z-ON- zespoły odpowierzająco - napowietrzające

KOPIA

Posiadać się zgodzić niniejszej kopii z treścią materiału planistycznego zasobu geodezyjnego kartograficznego

STAROSTA BRZOSZÓWSKI

Nazwa materiału zasobu

P-1802.2017.565

2017-05-23

Z up. STAROSTY

STAROSTWO POWIATOWE
W BRZOSZOWIE
WYDZIAŁ GEODEZJI, KARTOGRAFII,
KATASTRU I NIERUCHOMOŚCI
POWIATOWY ZESPÓŁ
UZGADNIANIA DOKUMENTACJI PROJEKTOWEJ
36-200 BRZOSZÓW, ul.3 Maja 51
tel.13-43-410-82, tel./fax 13-43-410-74

NA NINIEJSZĄ MAPĘ
W OZNACZONYM ZAKRESIE
WKRĘŚLONO PROJEKTOWANE
I UZGODNIŁO ELEMENTY
do dnia 2017-05-22

Za zgodność z oryginałem mapy
celów projektowych

ARPA Projekt ul. 3 Maja 55, 36 - 200 Brzozów			
Budowa sieci wodociągowej w miejscowości Domaradz			
Gmina Domaradz, 36 - 230 Domaradz 345			
Domaradz			
Projekt zagospodarowania terenu			
Nazwisko i Imię, specjalność i nr uprawnień		Podpis	Stadium: PB
mgr inż. Paweł KUŹNIAR upr. bud. bez ogr. w spec. inst. sanit. Nr PDK/0272/PWOS/13			Nr rys. Z.3
			Data: maj 2017

Zbigniew Wierczorek
INSPEKTOR W WYDZIALE GEODEZJI
KARTOGRAFII, KATASTRU I NIERUCHOMOŚCI