


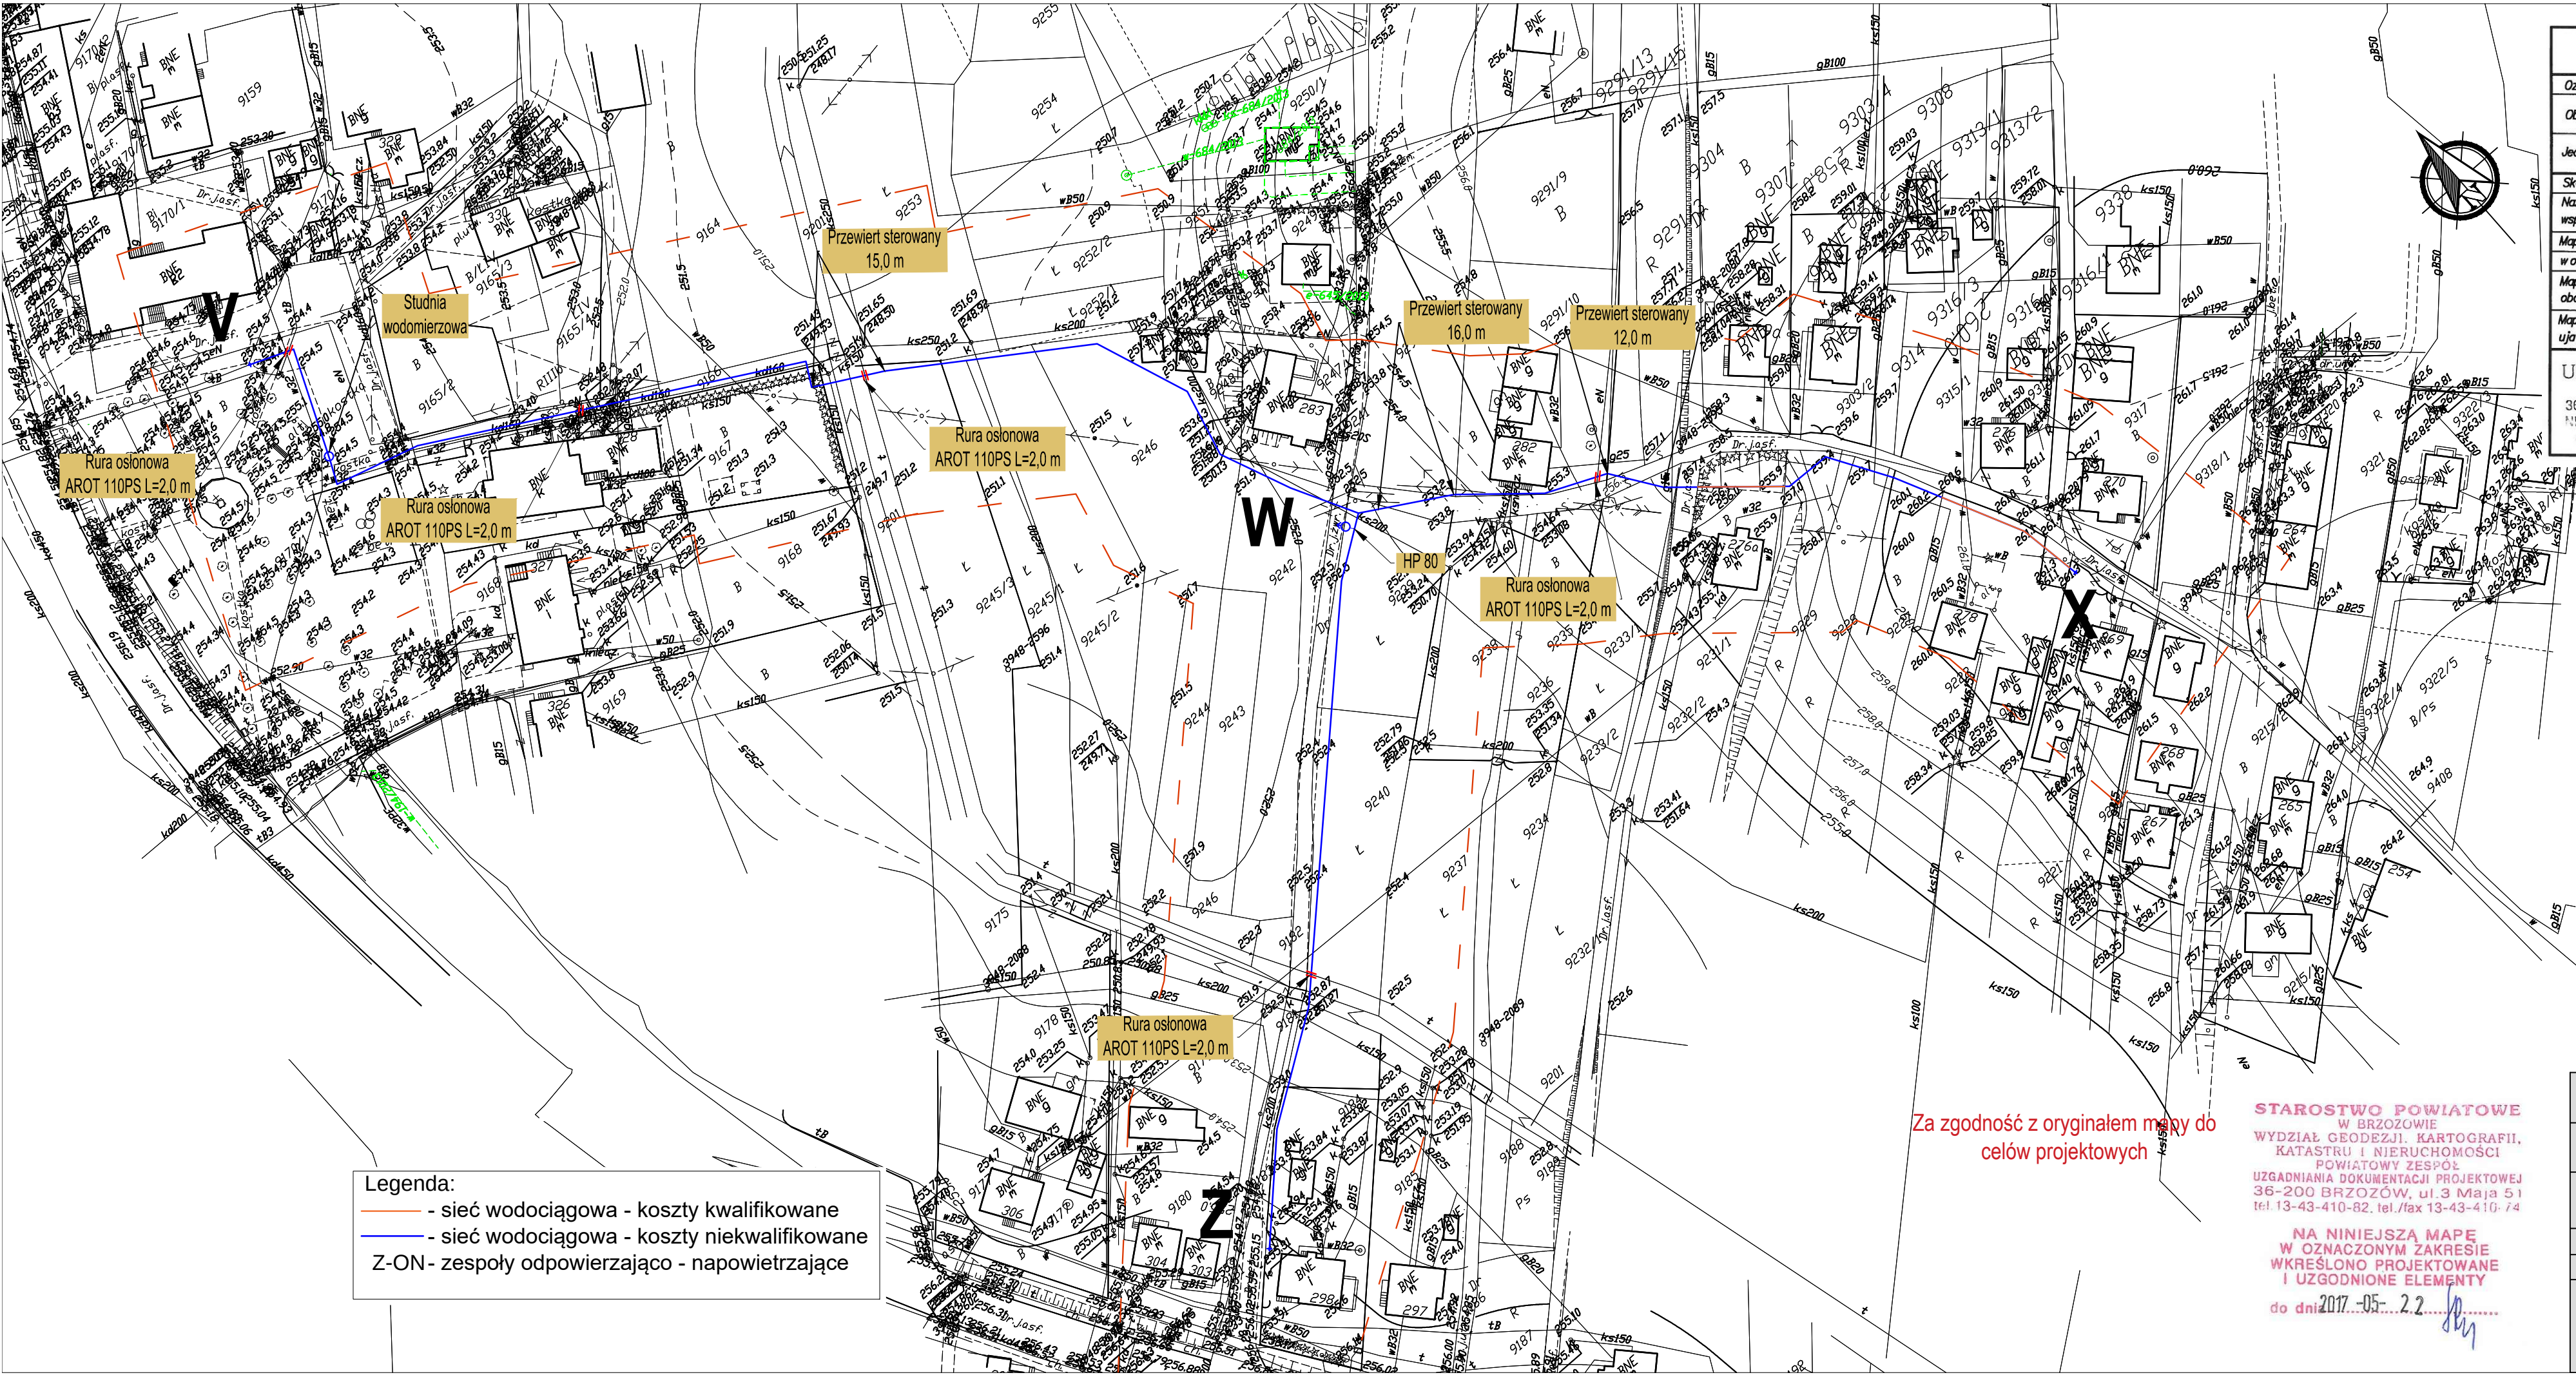

Legenda:

- sieć wodociągowa - koszty kwalifikowane
- sieć wodociągowa - koszty niekwalifikowane
- Z-ON- zespoły odpowierzająco - napowietrzające

MAPA DO CELÓW PROJEKTOWYCH

Oznaczenie kancelaryjne zgłoszenia pracy geodezyjnej	GNO.6640.2.55.2017	
Obręb ewidencyjny	nazwa	Domaradz
	identyfikator	180202_2.0002
Jednostka ewidencyjna	nazwa	Domaradz
	identyfikator	180202_2
Skala mapy	1:1000	
Nazwa układu współrzędnych	prostokątnych płaskich	2000/7
Mapa aktualna na dzień w oznaczonym zakresie	wysokości	Kronsztadt 86
Mapa została wykonana bez ustalenia/zwetoleniem obciążeń służebnościami gruntowymi		
Mapa zawiera użytki gruntowe, które są/nie są ujawnione w bazie ewidencji gruntów i budynków		

USŁUGI GEODEZYJNE
Artur Szpak
36-200 Brzozów, ul. Okulickiego 14
NIP 626-152-34-70, Regon 371102500

mgr inż. Dariusz Rodowski
GEODET
Upr. GKG Nr 18442

Nazwa / imię i nazwisko wykonawcy

Imię i nazwisko, nr uprawnień oraz data i podpis geodety który opracował mapę

KOPIA

Posiada się zgodną z oryginałem kopię z następującego materiału: zasobu geodezyjnego, katastralnego

STAROSTA BRZOSZOWSKI

Nazwa materiału: 1802.2017.565

1802.2017.565

2017-05-23

Z up. STAROSTY

Zbigniew Wierczok
INSPEKTOR W WYDZIALE GEODEZJI, KARTOGRAFII, KATASTRU I NIERUCHOMOŚCI

Za zgodność z oryginałem mapy do celów projektowych

STAROSTWO POWIATOWE
W BRZOSZOWIE
WYDZIAŁ GEODEZJI, KARTOGRAFII, KATASTRU I NIERUCHOMOŚCI
POWIATOWY ZESPÓŁ
UZGADNIANIA DOKUMENTACJI PROJEKTOWEJ
36-200 BRZOSZÓW, ul. 3 Maja 51
tel. 13-43-410-82, tel./fax 13-43-410-74

NA NINIEJSZĄ MAPĘ W OZNACZONYM ZAKRESIE WKREŚLONO PROJEKTOWANE I UZGODNIONE ELEMENTY

do dnia 2017-05-22

ARPA Projekt ul. 3 Maja 55, 36 - 200 Brzozów			
Nazwa biuletynu:	Budowa sieci wodociągowej w miejscowości Domaradz		
Inwestor:	Gmina Domaradz, 36 - 230 Domaradz 345		
Adres budowy:	Domaradz		
Treść rysunku:	Projekt zagospodarowania terenu		Stadium: PB
Projektował:	Nazwisko i Imię, specjalność i nr uprawnień		Podpis
	mgr inż. Paweł KUŹNIAR upr. bud. bez ogr. w spec. inst. sanit. Nr PDK/0272/PWOS/13		Nr rys. Z 7 Data: maj 2017