


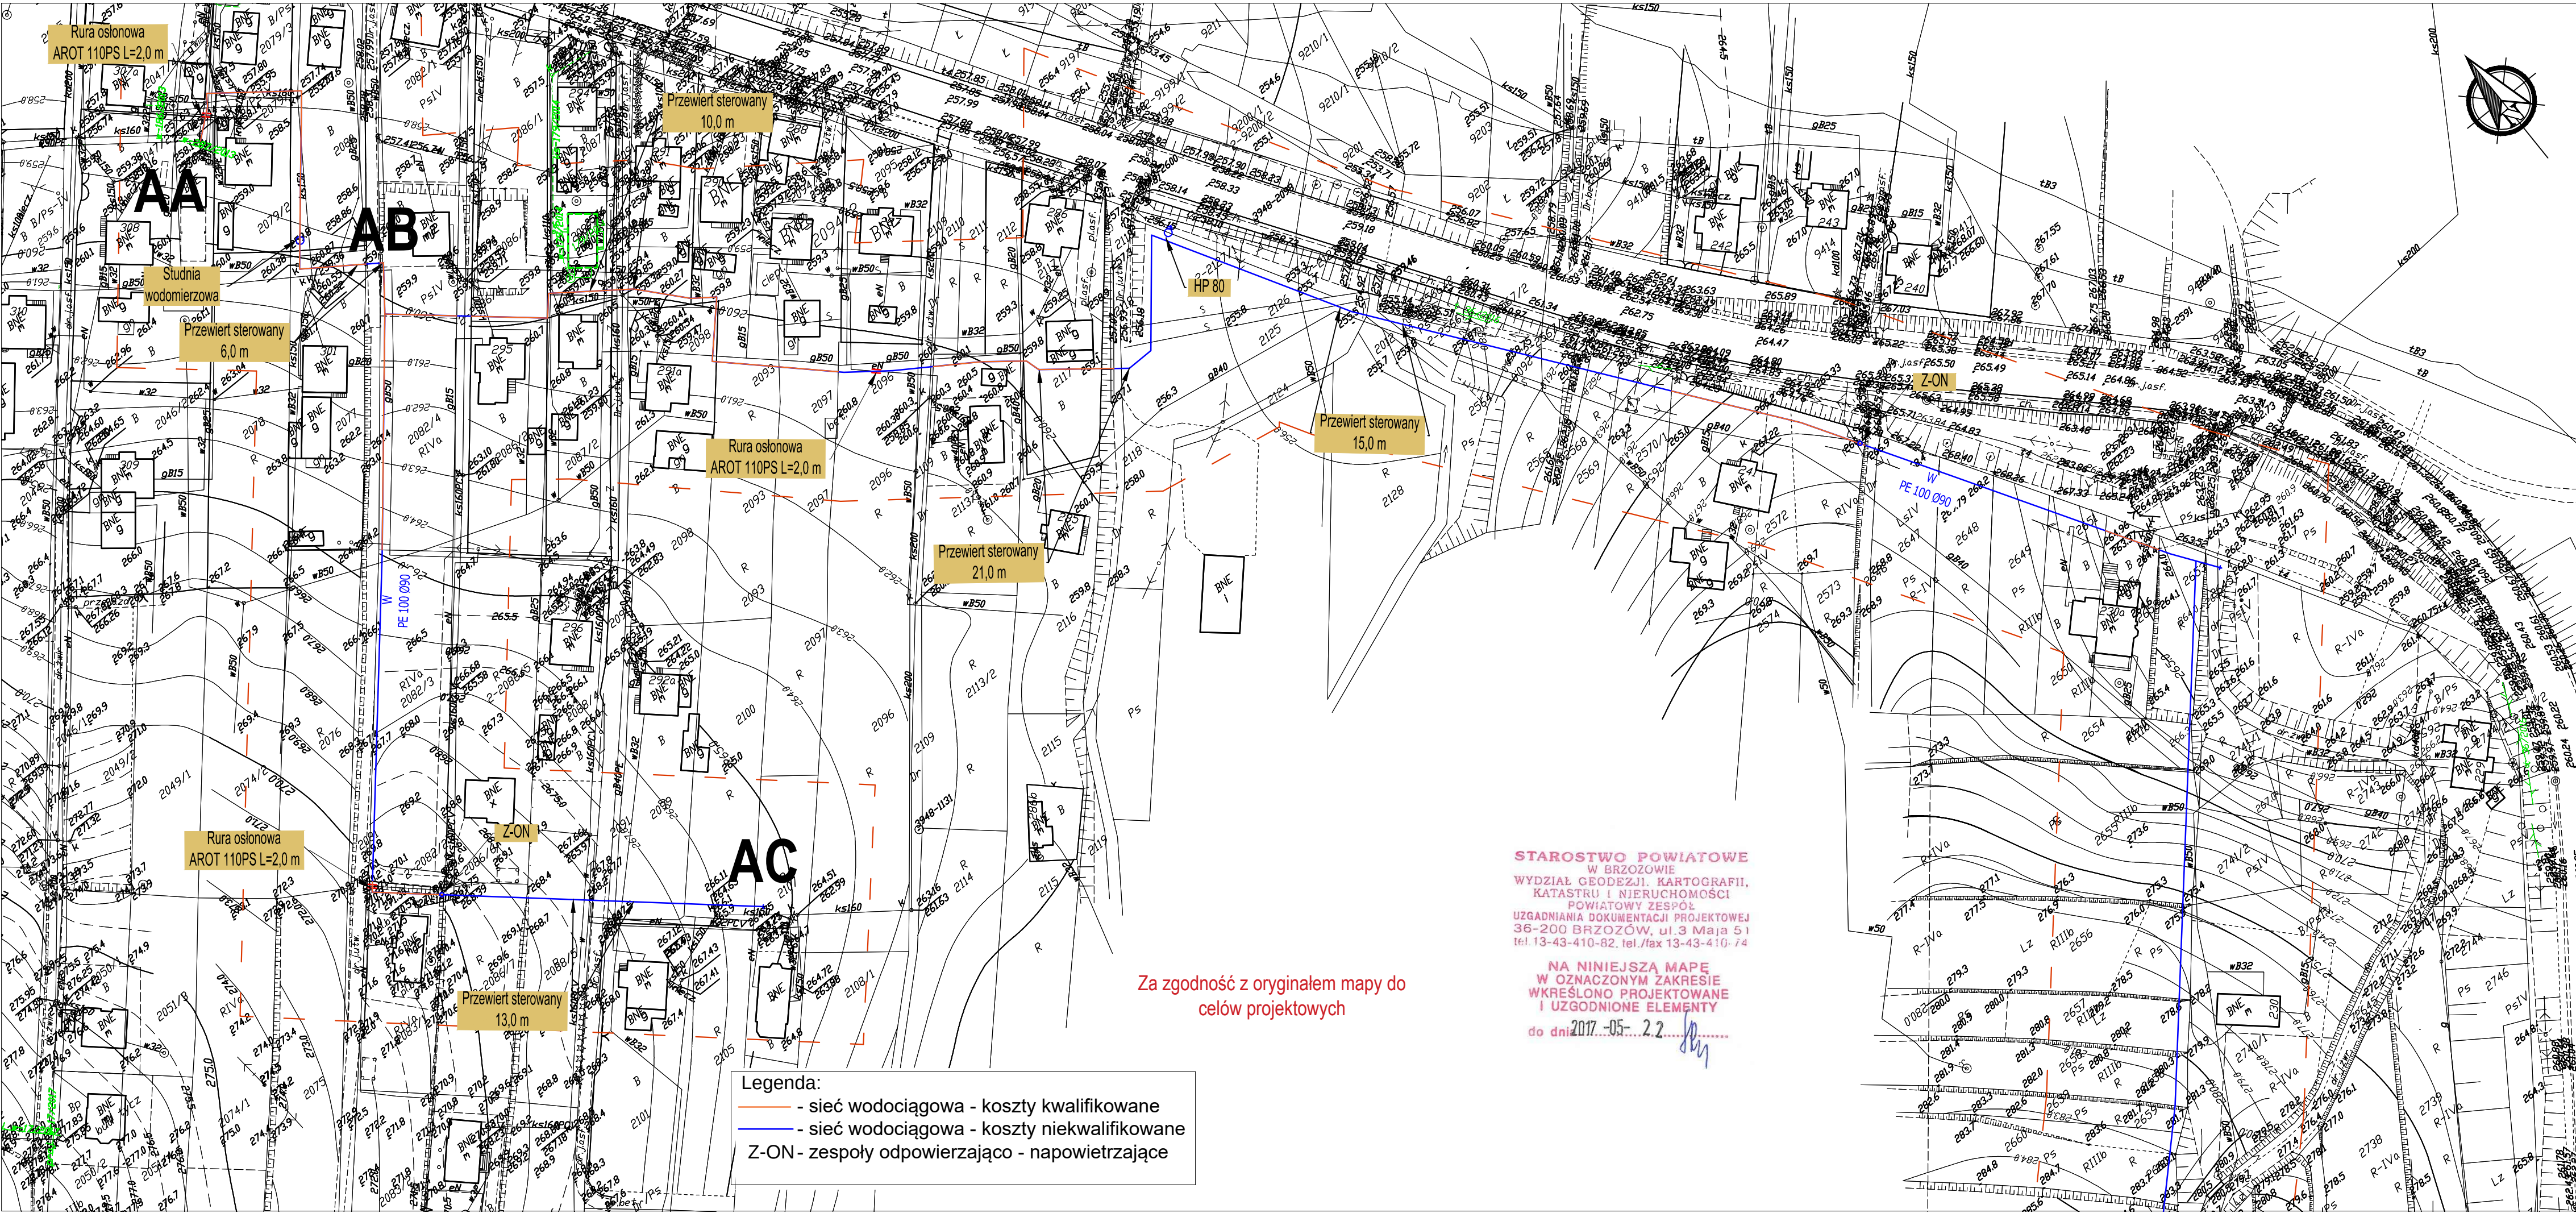

MAPA DO CELÓW PROJEKTOWYCH

Oznaczenie kancelaryjne zgłoszenia pracy geodezyjnej	GNO.6640.2.55.2017	
Obręb ewidencyjny	nazwa	Domaradz
	identyfikator	180202_2.0002
Jednostka ewidencyjna	nazwa	Domaradz
	identyfikator	180202_2
Skala mapy	1:1000	
Nazwa układu współrzędnych	prostokątnych płaskich	2000/7
Mapa aktualna na dzień w oznaczonym zakresie	wysokości	Kronsztadt 86
Mapa została wykonana bez ustalenia/z ustaleniem obciążeń służebnościami gruntowymi		
Mapa zawiera użytki gruntowe, które są/nie są ujawnione w bazie ewidencji gruntów i budynków		

USŁUGI GEODEZYJNE
Artur Szpak
36-200 Brzozów, ul. Okulickiego 14
KWP 685-152-34-70, Regon 371102500
Nazwa i imię i nazwisko wykonawcy

mgr inż. Dariusz Rogowski
GEODETA
Upr. GKG Nr 18442
Imię i nazwisko, nr uprawnień oraz data i podpis geodety który opracował mapę

KOPIA

Powinno być zgodna z oryginałem kopii z hasła materiału planimetrycznego zasobu geodezyjnego Kartograficznego
STAROSTA BRZOSZÓWSKI
P. 1802.0017.565
2017-05-23
Z up. STAROSTY

STAROSTWO POWIATOWE
W BRZOSZOWIE
WYDZIAŁ GEODEZJI, KARTOGRAFII,
KATASTRU I NIERUCHOMOŚCI
POWIATOWY ZESPÓŁ
UZGADNIANIA DOKUMENTACJI PROJEKTOWEJ
36-200 BRZOSZÓW, ul. 3 Maja 51
tel. 13-43-410-82, tel./fax 13-43-410-74

NA NINIEJSZĄ MAPĘ
W OZNACZONYM ZAKRESIE
WKREŚLONO PROJEKTOWANE
I UZGODNIONE ELEMENTY
do dnia 2017-05-22

Za zgodność z oryginałem mapy do celów projektowych

Legenda:
- sieć wodociągowa - koszty kwalifikowane
- sieć wodociągowa - koszty niekwalifikowane
Z-ON - zespoły odpowierzająco - napowietrzające

ARPA Projekt ul. 3 Maja 55, 36 - 200 Brzozów			
Nazwa biulet:	Budowa sieci wodociągowej w miejscowości Domaradz		
Investor:	Gmina Domaradz, 36 - 230 Domaradz 345		
Adres budowy:	Domaradz		
Trzść rysunku:	Projekt zagospodarowania terenu		Stadium: PB
Projektował:	mgr inż. Paweł KUZIAR upr. bud. bez ogr. w spec. inst. sanit. Nr PDK/0272/PWOS/13		Nr rys. Z 8
			Data: maj 2017