

Mapa niniejsza nie może służyć do opracowania projektów technicznych uzgadnianych przez ZUD bez uprzedniego sprawdzenia jej aktualności przez jednostkę wykonawstwa geodezyjnego

Wydano dla celów opiniodawczych


Województwo: podkarpackie  
Powiat: Brzozów  
Jednostka ewidencyjna: 180202\_2, Domaradz  
Obręb: 0003, Golcowa

# MAPA ZASADNICZA

## SKALA 1:1000

Układ odniesienia: PL-ETRF89, układ wsp. płaskich: PL-2000 strefa 7 (21°), układ wys.: PL-KRON86-NH


Nie wyklucza to terenów innych, nie wykazanych na niniejszej mapie urządzeń podziemnych, które były zgłoszone do inwentaryzacji lub których brak jest wykazany w instytucjach branżowych

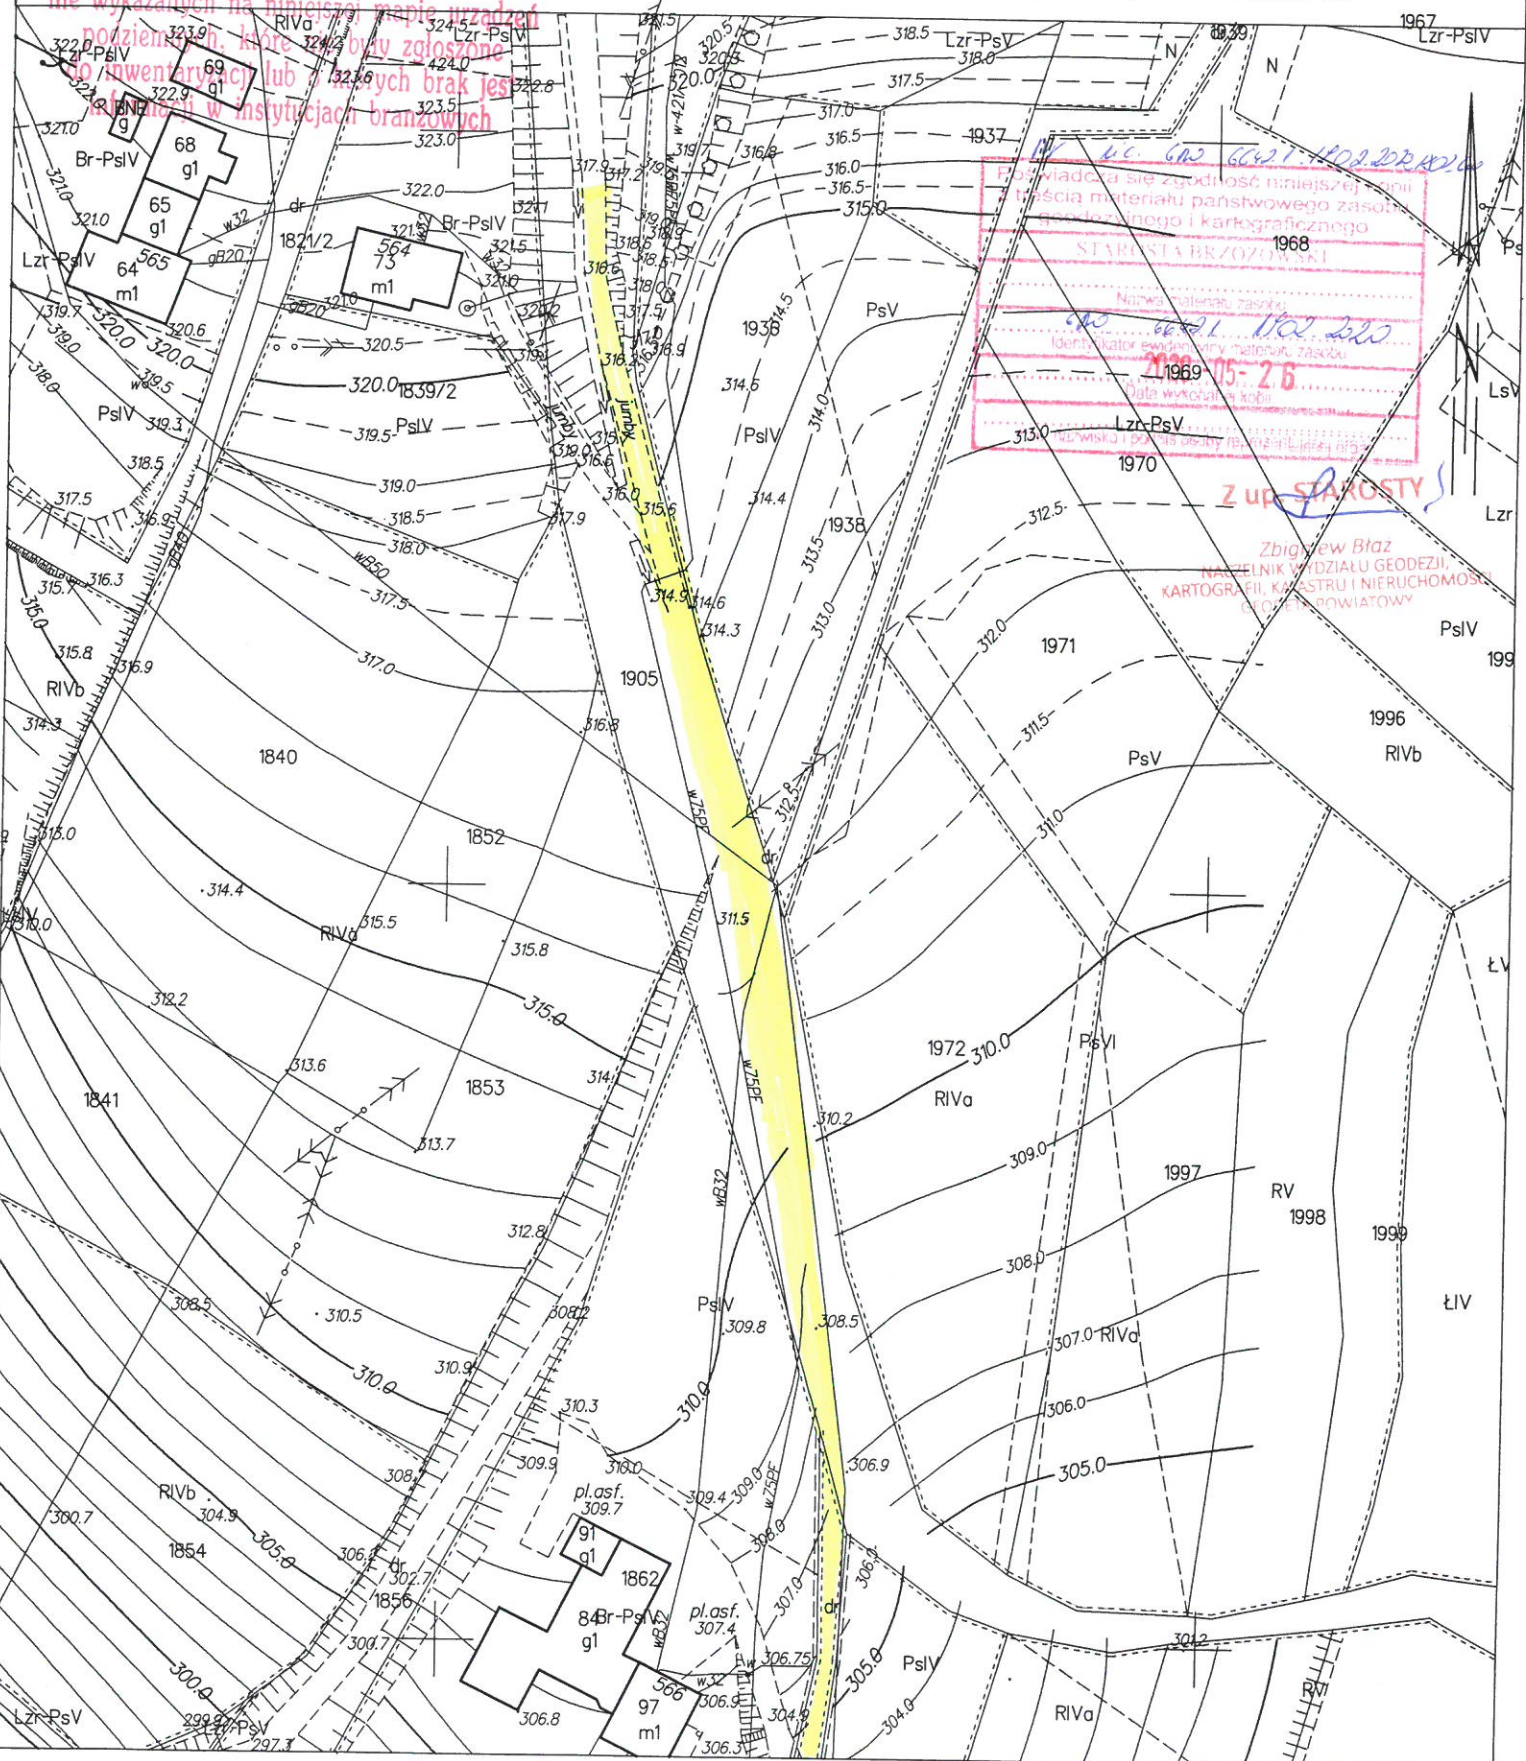

Przebiegała się zgodność niniejszej kopii treści materiału państwowego zasobu geodezyjnego i kartograficznego  
STARSZA BRZOZOWSKI 1968  
Nazwa materiału: zasób  
Identyfikator ewidencyjny materiału: zasób  
1969 05-26  
Data wycofania kopii  
LZR-PSV 1970

Z up. STARSZYSTY  
Zbigniew Biał  
NAZELNIK WYDZIAŁU GEODEZJI,  
KARTOGRAFII, KATASTRU I NIEMUCHOŚCI  
GEODEZJI POWIATOWY

Brzozów dn. 2020-05-26

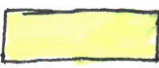

— ODCINEK DROGI NR EWID. 1905, 2000 W MIEJSCOWOŚCI GOLCOWA PRZEZNACZONY DO PRZEBUDOWY