


1:500

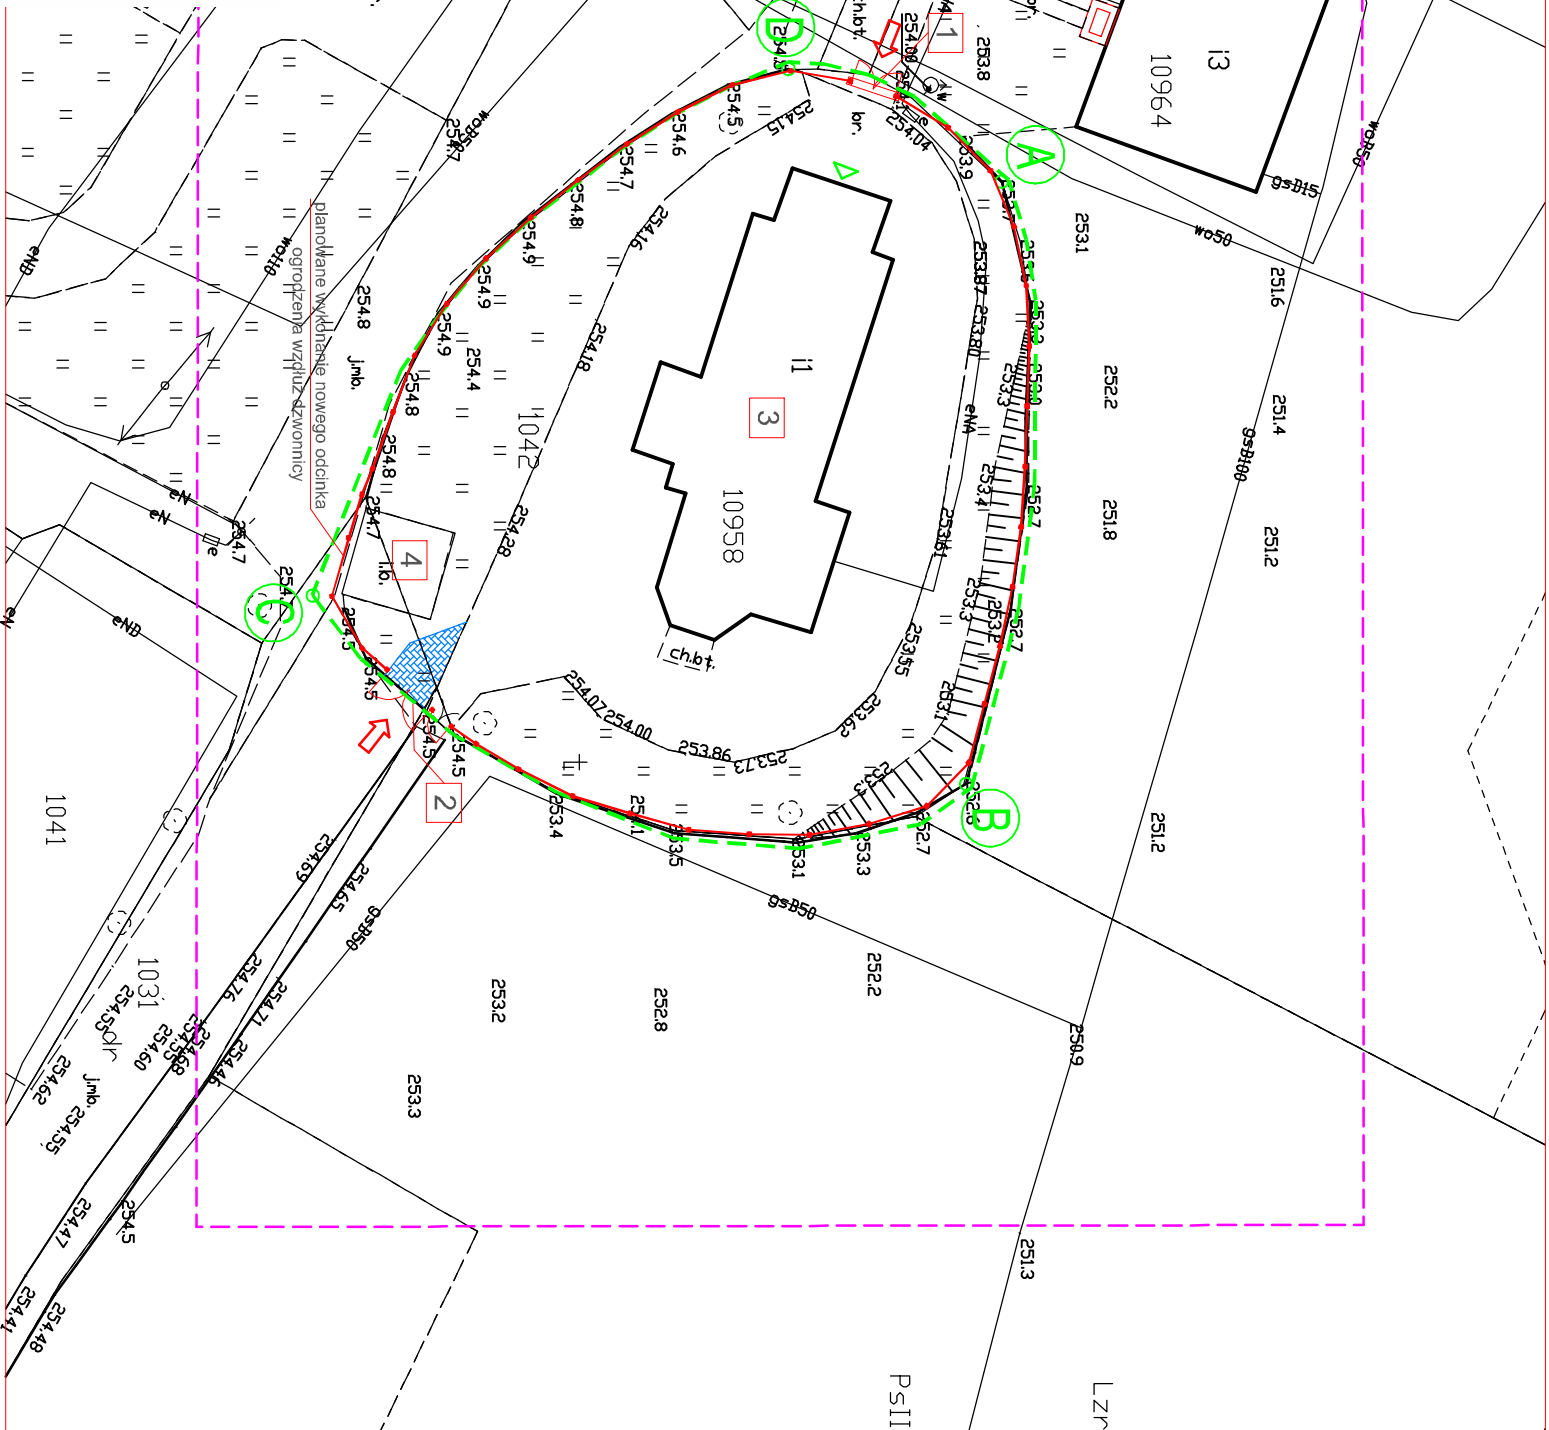

MAPA DO CELÓW PROJEKTOWYCH			




LEGENDA

A – D ZAKRES OPRACOWANIA


PROJ. PRZEBIEG OGRODZENIA DREWNIANEGO

1
PROJ. BRAMA NR 1 - z zadaszaniem

2 PROJ. BRAMA NR 2

3. ISTN. DREWNIANY KOŚCIÓŁ ZABYTKOWY

4. ISTN. ZABYTKOWA DZWONNICA



PROJ. KOSTKA BRUKOWA BETONOWA

[▶ GŁÓWNE WEJŚCIE DO KOŚCIOŁA](#)

ISTN. WJAZD NA DZIAŁKĘ


ZAGRODOWANIE			
INWESTOR			
MKB PROJEKT March Kruczek ul. Stoleczna 15A 36-200 Brzozów tel. 502 541 544 email: projekt@mkbprojekt.com			
INWESTOR			
Parafia Rzymskokatolicka św. Mikołaja Biskupa i Matki Bożej Nieustającej Pomocy w Domaradzu Domaradz 436, 36-230 Domaradz			
GŁÓWNI			
Budowa ogrodzenia w miejscu istniejącego w docelowo zabrykowanego drewnianego kościoła pw. św. Mikołaja Biskupa oraz zabytkowej dzwonnicy Domaradz, dz. ewid. nr 1042, 1031, 1043, 1030, 1044/3			
ARCHE			
TEAM PRACOWNI			
SŁUŻBA			
1:500		SKALA:	DATA
zagospod.			11.2023
PROJEKTOWAŁ		NR UPRAWNIEN:	SPECJALNOŚĆ:
mgr inż. Marcin Kruczek		PXK00055.P000V2	konstrukcyjna
		NR ZWZS:	PODS:
			Z-1